


01	02	03	04	05
a	b	c	d	e
10	15	20	25	30
34	39	44	49	54

YÜREĞİR
(ADANA)
N34-c-22-c-3-a
N34-c-22-c-2-d

İRF 96 KOORDİNAT SİSTEMİNDE VE
HİSSE EDİNGİRAN MİTİ EMİ HARİTA BİLGİ
İŞLEM İNŞAAT VE TAAHHÜT SAN. LTD. STİ.
STİ. TERFİNDEN YARAYAN İŞİ ADİT
HALHİZAR HARİTA ÇIKARILMIŞTIR.
13.02/2007



İLKER BANKASI
A.Ş. İNŞAAT - İYİ HAYAT
HARİTA DİREKSİYON BAŞKANI Y.

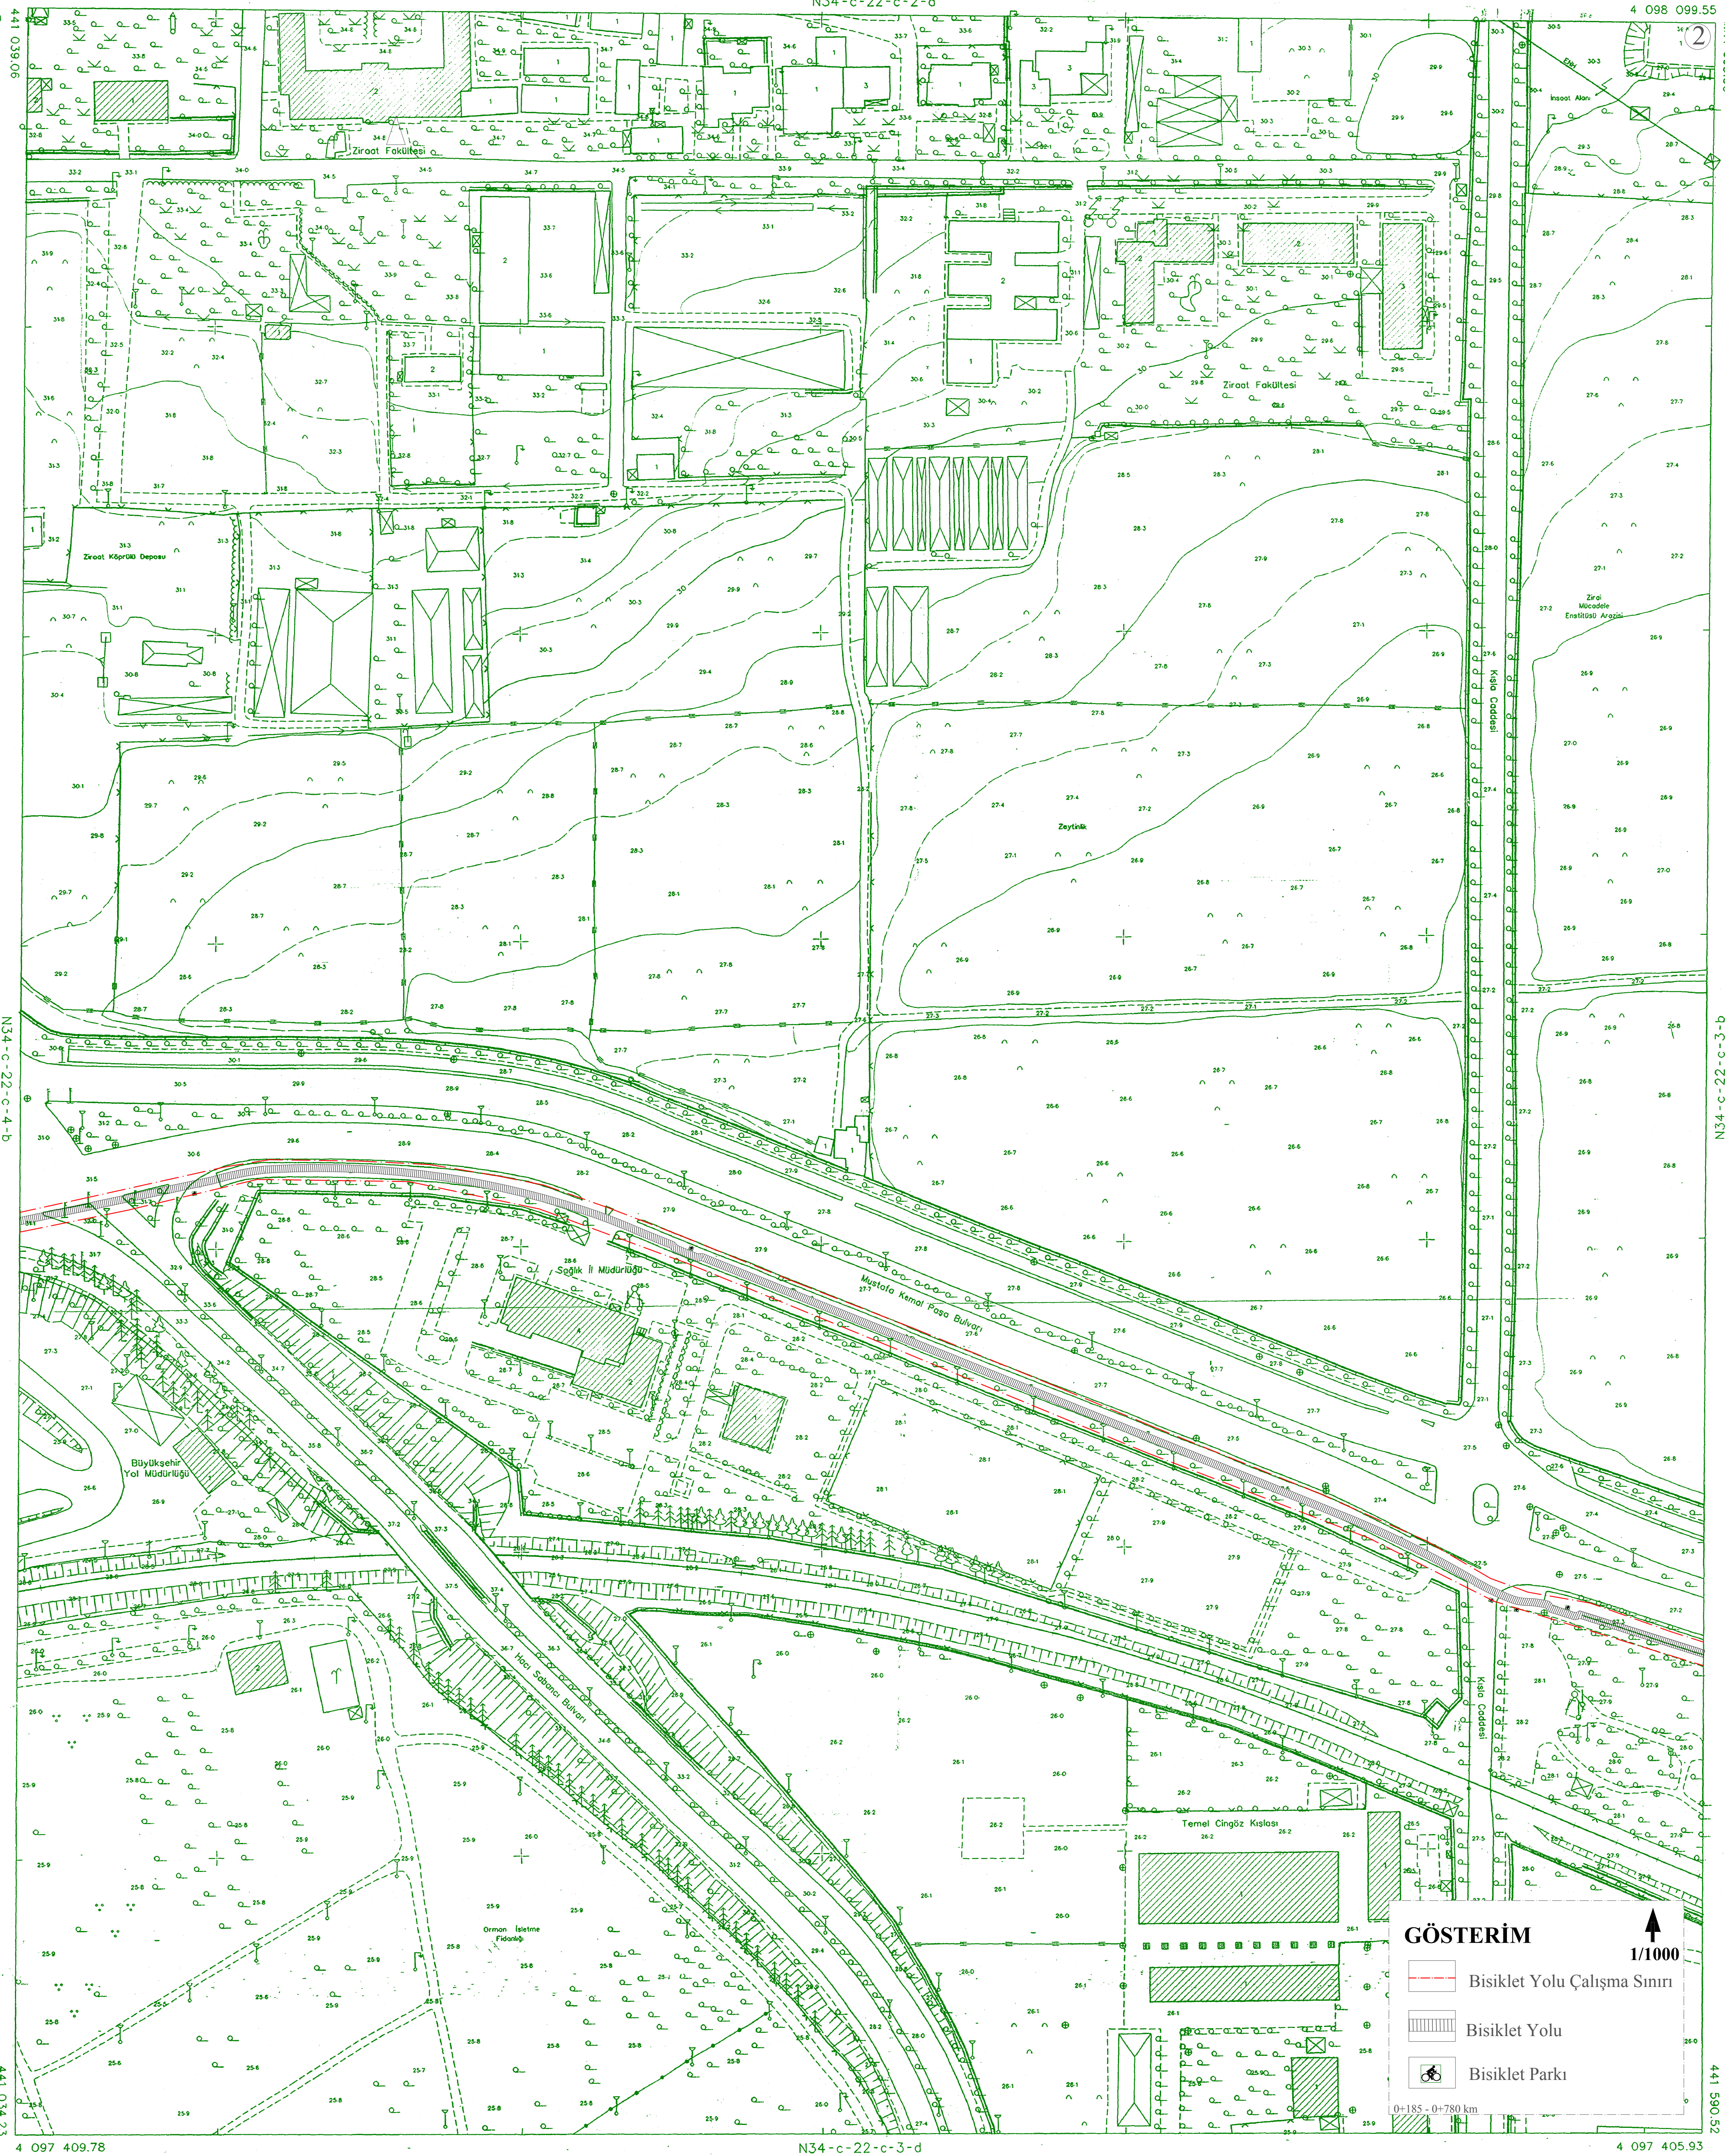

PAFTA FOTOGRAFİYERİK YÖNTEME İŞLETİLMİŞ
OLUP BİNNALAR ÇATI ŞİMLERİNDEN ÇIKARILMIŞTIR.
CATIPATI DİREKSİYON GİZİMLER SAYFASI DATASINDA
MEVYUĞTIR.

MÜHÜRLEME : EMİ HARİTA BİLGİ İŞLEM İNŞAAT VE TAAHHÜT SAN. LTD. STİ.
TERFİNDEN : EMİ HARİTA BİLGİ İŞLEM İNŞAAT VE TAAHHÜT SAN. LTD. STİ.

YÜREĞİR N34-c-22-c-3-a
(ADANA)