


FETHİYE
(CENGER)
O22-A-24-A-4-D

O22-a-24-a-4-a

4 072 56714


MUĞLA İLİ - FETHİYE İLÇESİ - ÇENGER MAHALLESİ
ORTAALAN MEVKİİ - 286, 288, 289, 290, 515, 516 PARSELLER
ENERJİ ÜRETİM ALANI (GÜNEŞ ENERJİ SANTRALİ) AMAÇLI
1/1000 ÖLÇEKLİ UYGULAMA İMAR PLANI

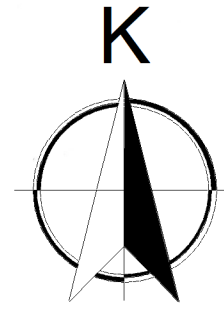

ÖLÇEK=1/1000

LEJANT

SINIRLAR

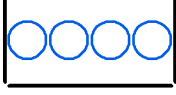


PLAN ONAMA SINIRI




YAPI YAKLAŞMA SINIRI



MÜLKİYET SINIRI

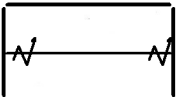


ENERJİ NAKİL HATTI

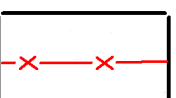


YAPI SINIRLAMASI GETİRİLEREK KORUNACAK ALANLAR


ENERJİ NAKİL HATTI KORUMA KUŞAĞI

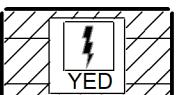


ALAN KULLANIMLARI
YENİLENEBİLİR ENERJİ KAYNAKLARINA DAYALI ÜRETİM
TESİS ALANI - GÜNEŞ ENERJİ SANTRALİ (GES)

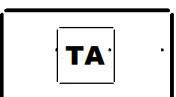

TEKNİK ALTYAPI ALANI

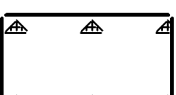

ORMAN ALANI

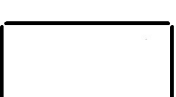


SU YÜZEYİ (DERE)



AFET TEHLİKELİ ALANLAR

ÖNEMLİ ALAN 2.1
(STABİLİTE AÇISINDAN ÖNEMLİ ALAN)

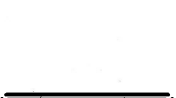


ULAŞIM



TAŞIT YOLU



OTOPARK

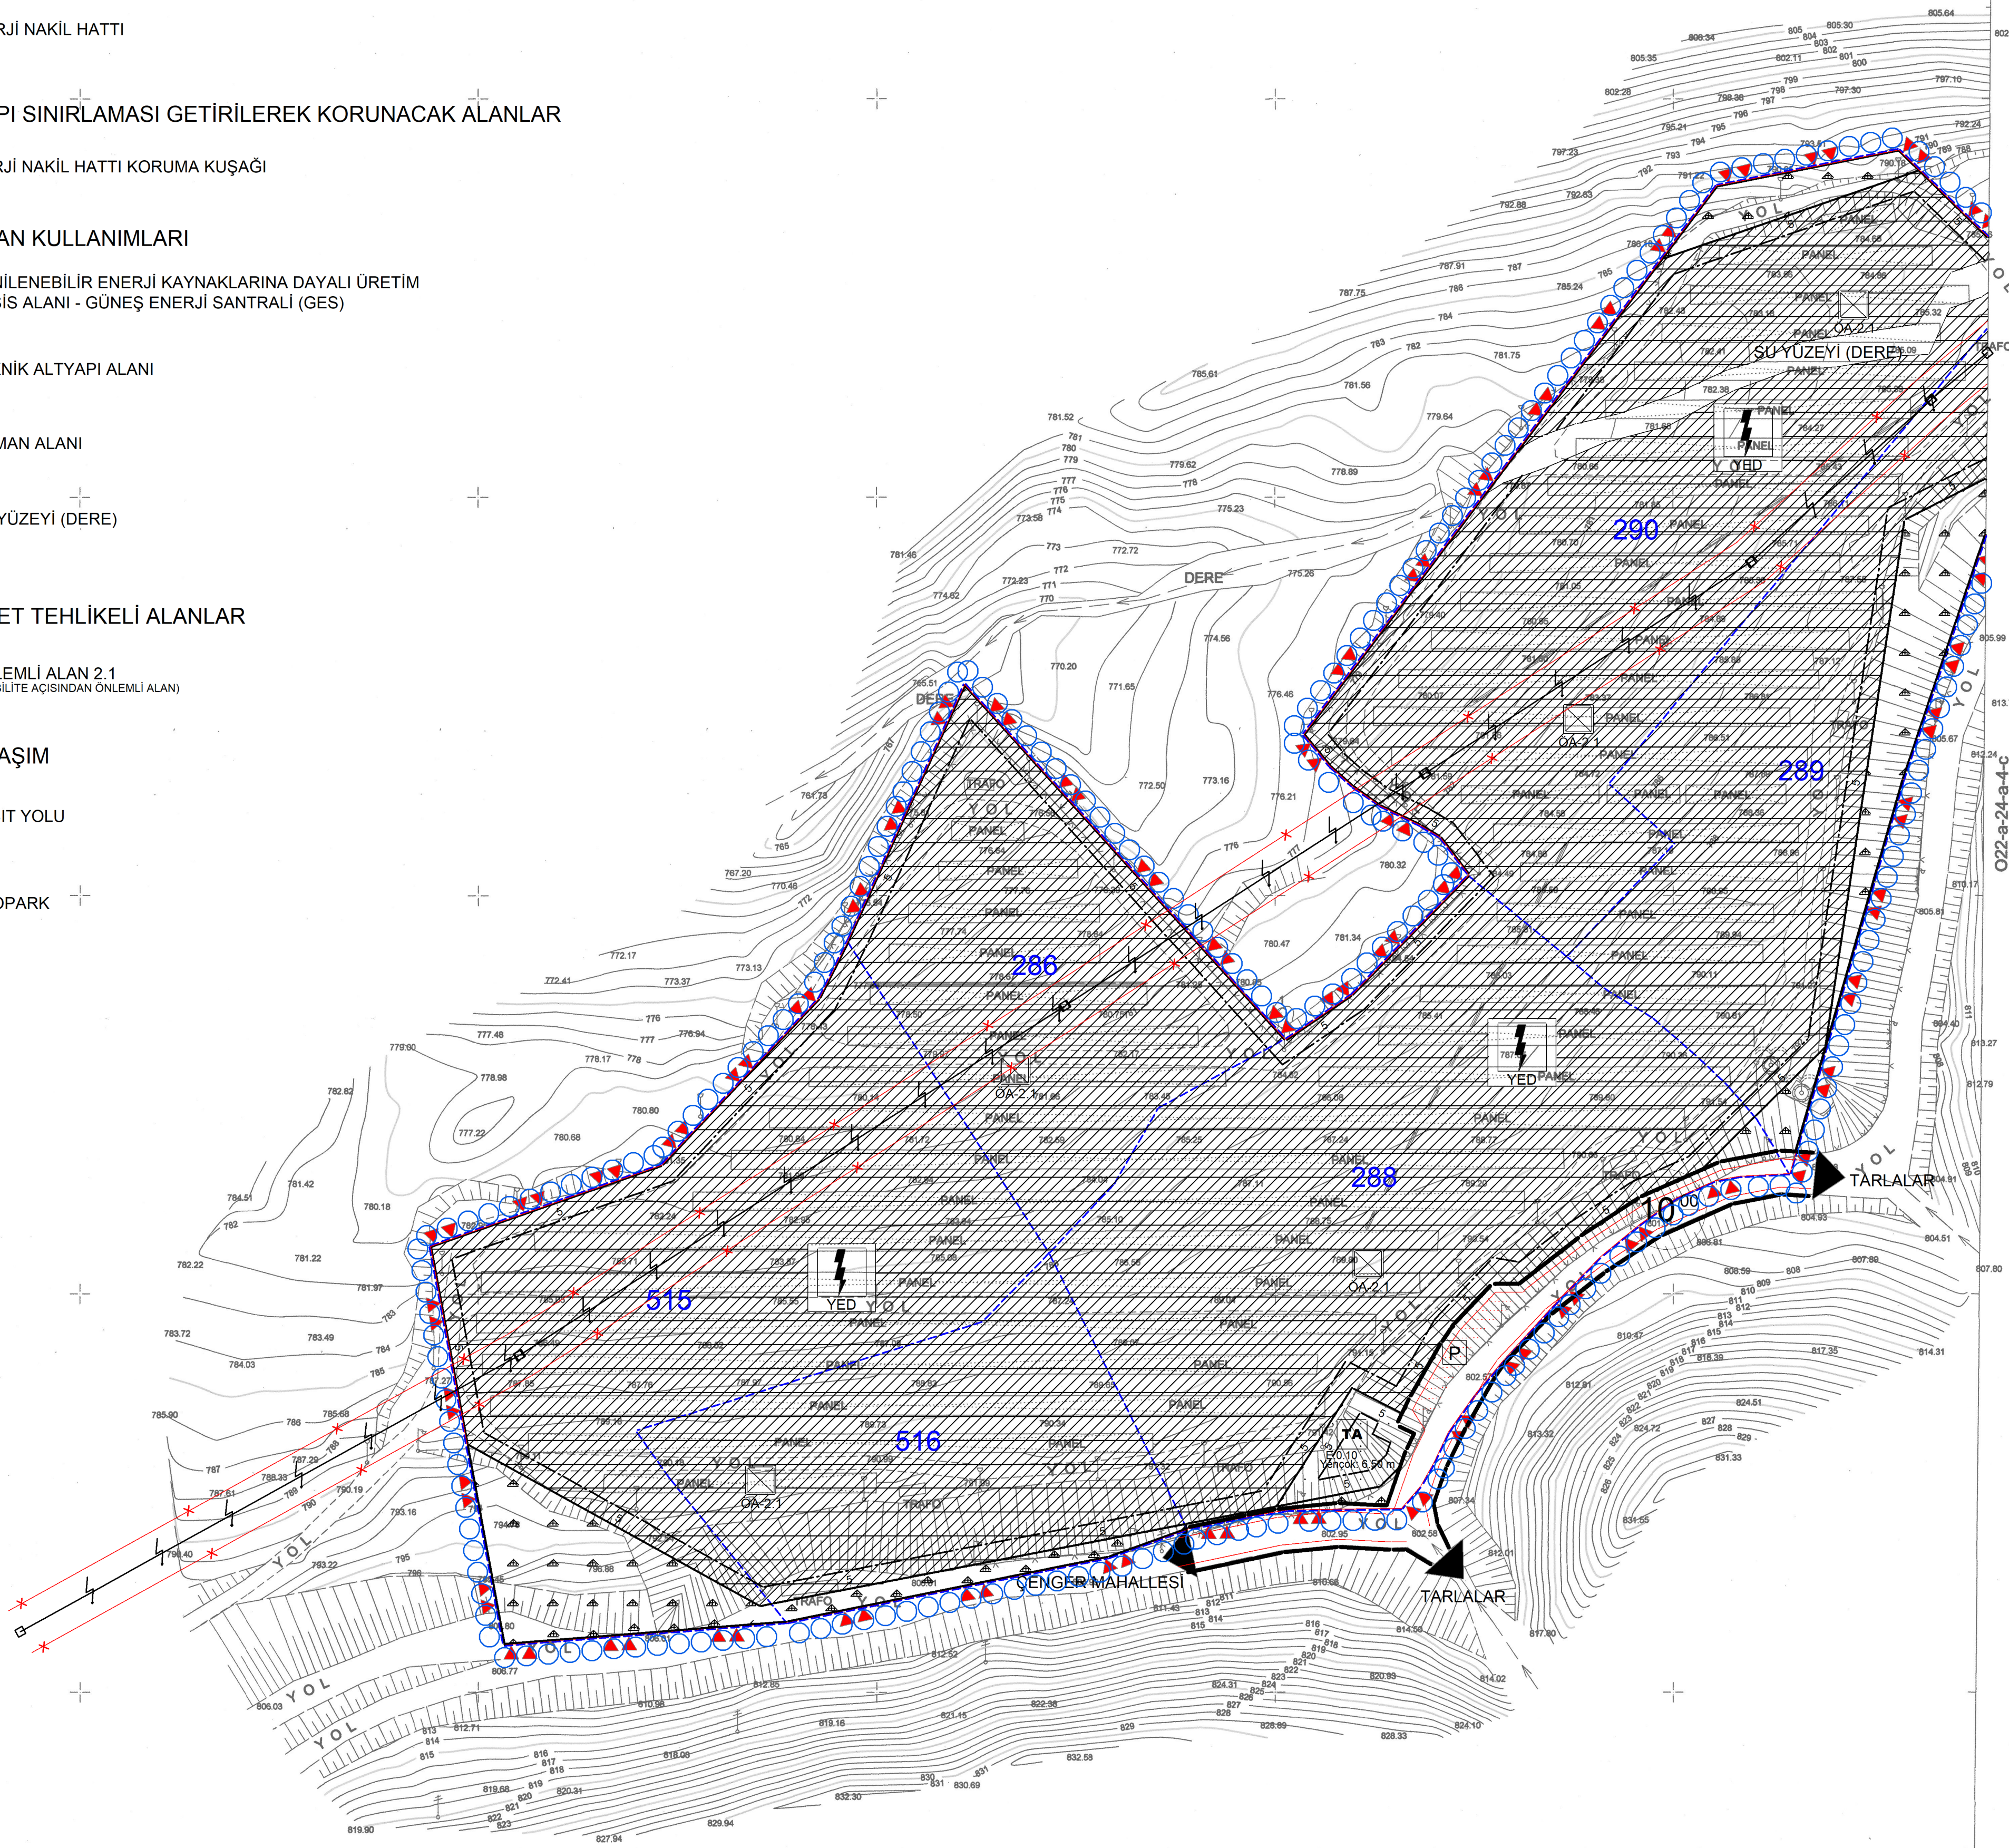

KONTROL
TASDİK

Harita Mühendisi
... / ... / 2018

Harita Şube Müd.V.
... / ... / 2018

ONAY

Harita Mühendisi
... / ... / 2018

ELİPSOİD :GRS80
DATUM :ITRF96
BAŞLANGIÇ EPOKU :2005
PROJEKSİYON

MÜTEAHHİT: NECMİ TUFAN TAŞKINVARDA
SORUMLU MÜH: NECMİ TUFAN TAŞKINVARDA
TERSİMAT :OKAN BABA