



GÖCEK O21-b-24-c-4-c

O21-b-24-c-4-b


İLİ : MUĞLA / Fethiye

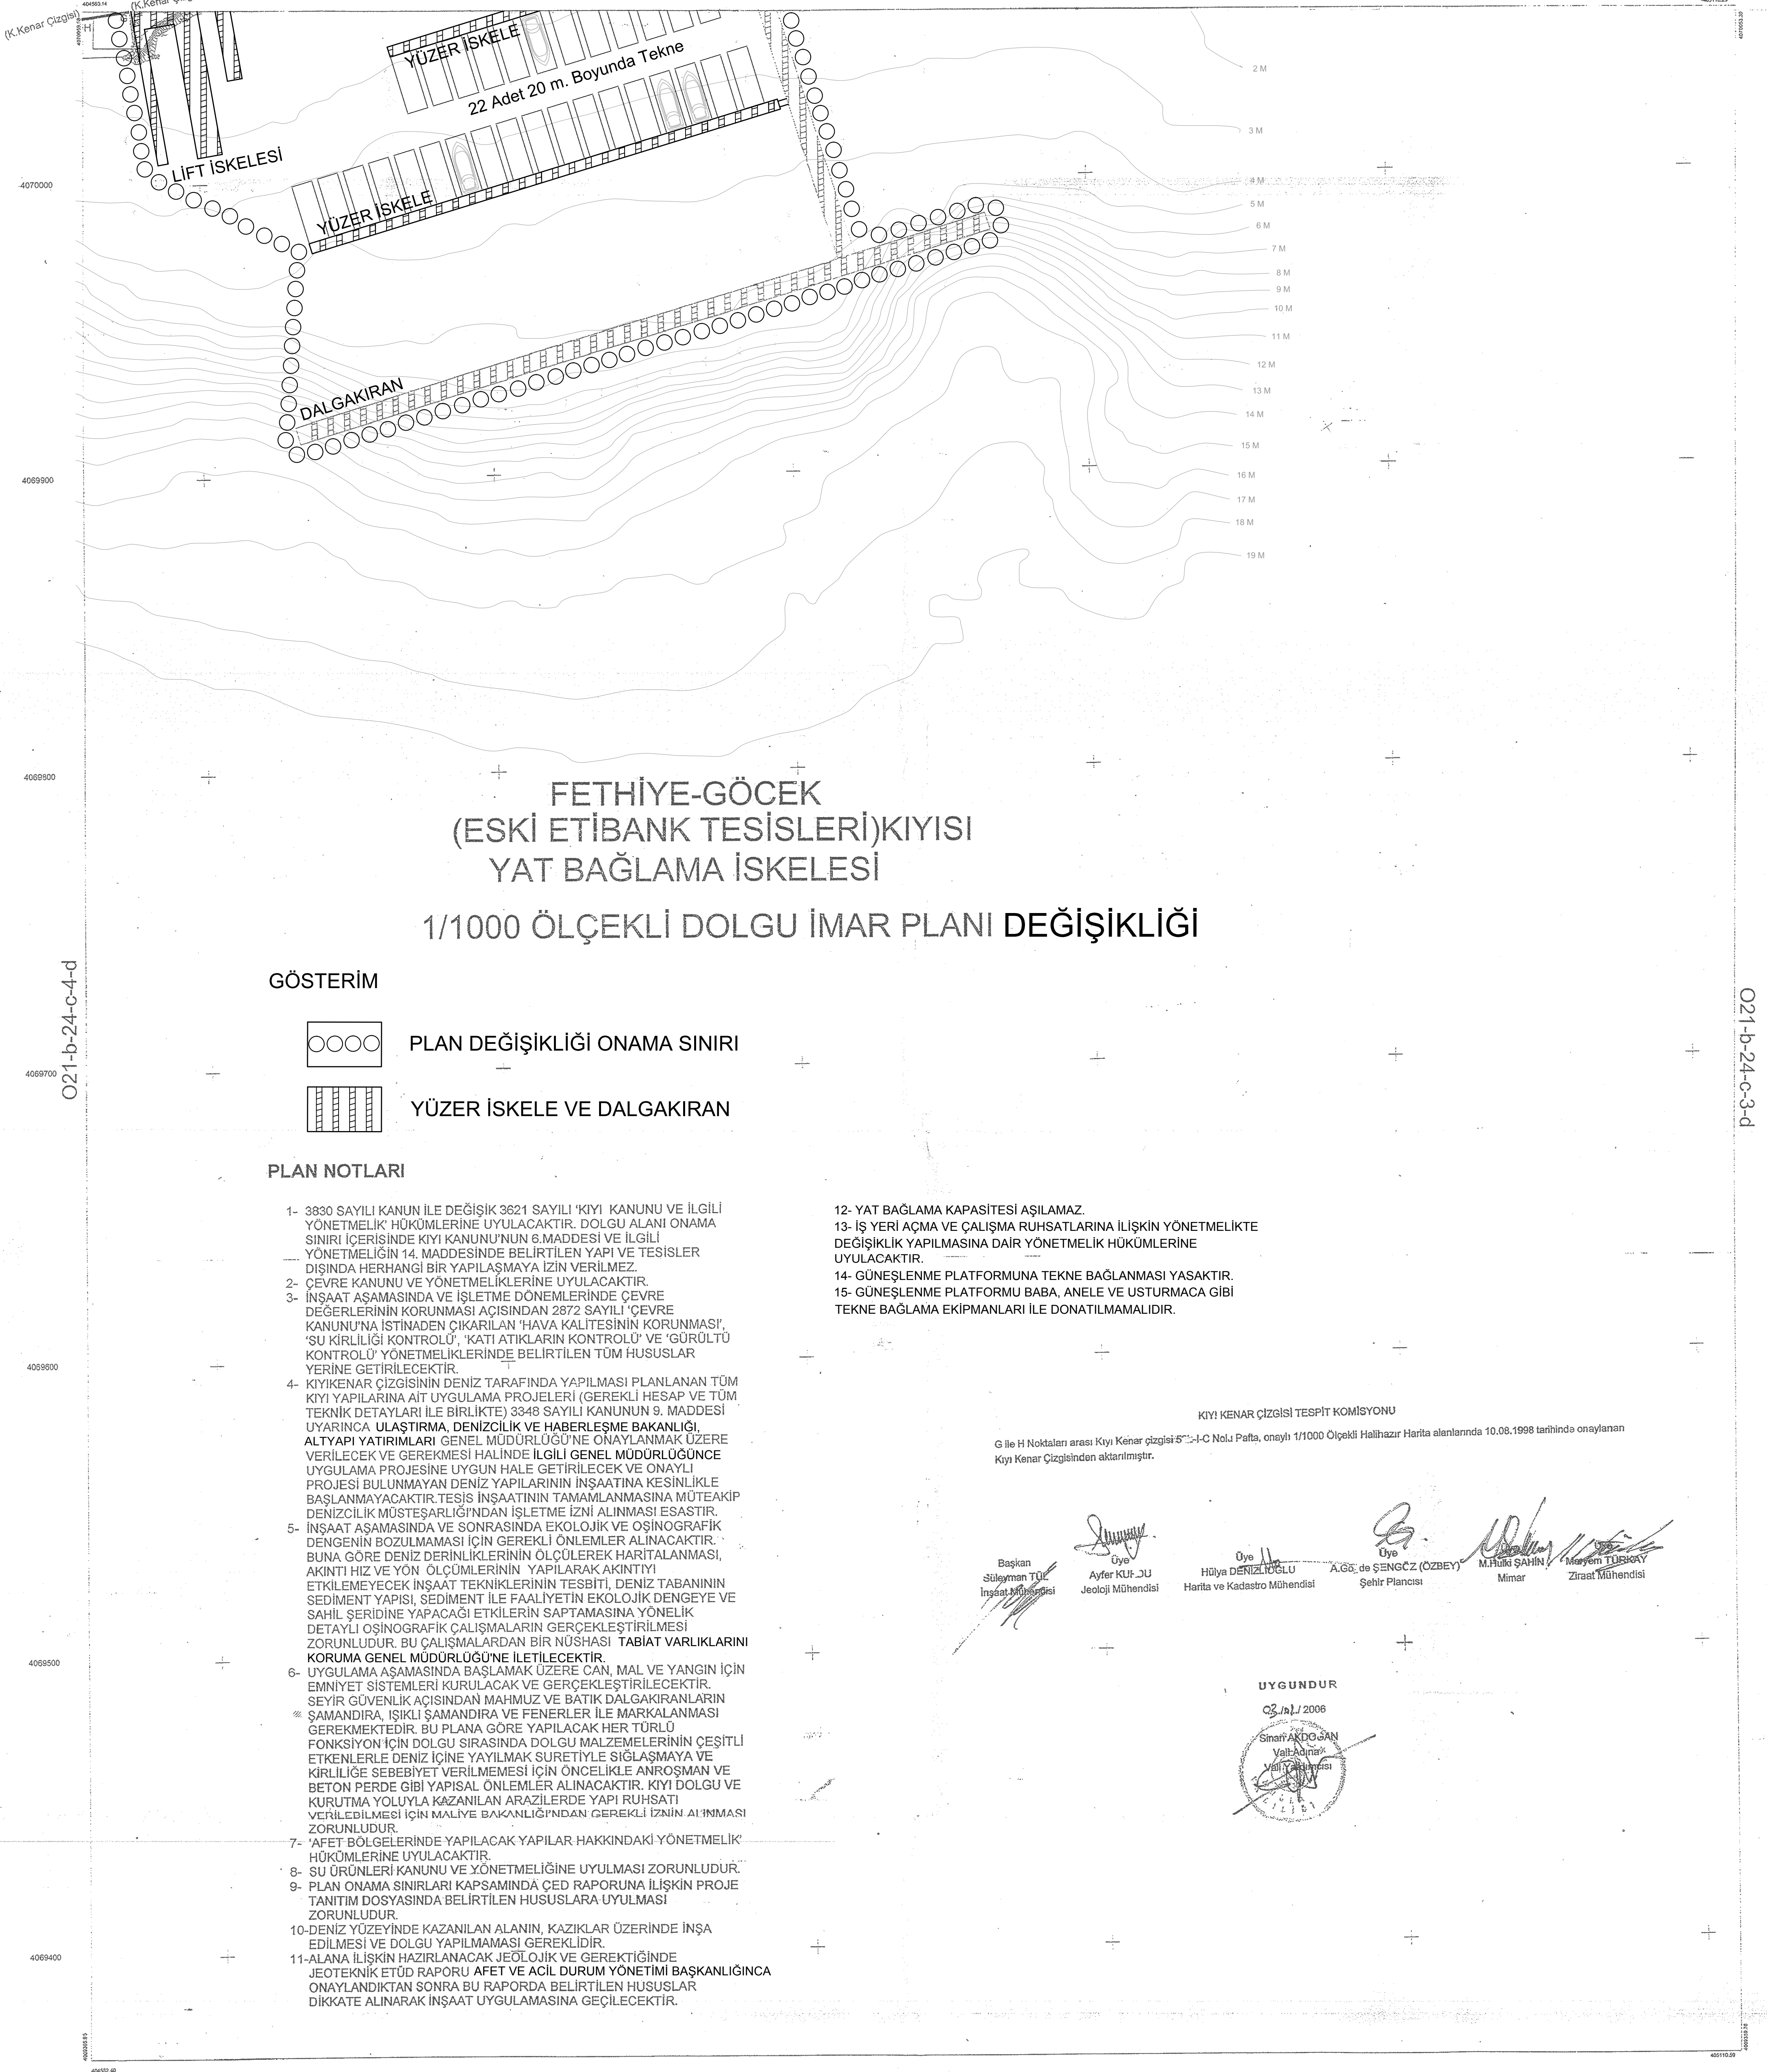

GÖSTERİM

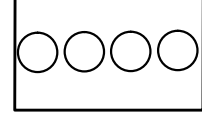

PLAN DEĞİŞİKLİĞİ ONAMA SINIRI

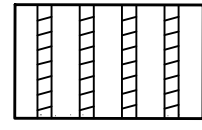

YÜZER İSKELE VE DALGAKIRAN

PLAN NOTLARI

- 3830 SAYILI KANUN İLE DEĞİŞİK 3621 SAYILI 'KIYI' KANUNU VE İLGİLİ YÖNETMELİK' HÜKÜMLERİNE UYULACAKTIR. DOLGU ALANI ONAMA SINIRI İÇERİŞİNDE KIYI KANUNU'NUN 6.MADDESİ VE İLGİLİ YÖNETMELİĞİN 14. MADDESİNDE BELİRTİLEN YAPI VE TESİSLER DİŞİNDE HERHANGİ BİR YAPILAŞMAYA İZİN VERİLMEZ.
- ÇEVRE KANUNU VE YÖNETMELİKLERİNE UYULACAKTIR.
- İNŞAAT AŞAMASINDA VE İŞLETME DÖNEMLERİNDE ÇEVRE DEĞERLERİNİN KORUNMASI AÇISINDAN 2872 SAYILI 'ÇEVRE KANUNU'NA İSTİNADEN ÇIKARILAN 'HAVA KALİTESİNİN KORUNMASI', 'SU KİRLİLİĞİ KONTROLÜ', 'KATI ATIKLARIN KONTROLÜ' VE 'GÜRÜLTÜ KONTROLÜ' YÖNETMELİKLERİNDE BELİRTİLEN TÖM HUSUSLAR YERİNE GETİRİLECEKTİR.
- KIYI KENAR ÇİZGİSİNİN DENİZ TARAFINDA YAPILMASI PLANLANAN TÜM KIYI YAPILARINA AİT UYGULAMA PROJELERİ (GEREKLİ HESAP VE TÖM TEKNİK DETAYLARI İLE BİRLİKTE) 3348 SAYILI KANUNUN 9. MADDESİ UYARINCA ULAŞTIRMA, DENİZCİLİK VE HABERLEŞME BAKANLIĞI, ALTYAPI YATIRIMLARI GENEL MÜDÜRLÜĞÜ'NE ONAYLANMAK ÜZERE VERİLECEK VE GEREKMESE HALİNDE İLGİLİ GENEL MÜDÜRLÜĞÜNCE UYGULAMA PROJESİNE UYGUN HALE GETİRİLECEK VE ONAYLI PROJESİ BULUNMAYAN DENİZ YAPILARININ İNŞAATINA KESİNLİKLE BAŞLANMAYACAKTIR. TESİS İNŞAATININ TAMAMLANMASINA MÜTEAKİP DENİZCİLİK MÜŞTARLIĞINDAN İŞLETME İZİNİ ALINMASI ESASTIR.
- İNŞAAT AŞAMASINDA VE SONRASINDA EKOLOJİK VE ÖŞİNOGRAFIK DENGİNİN BOZULMAMASI İÇİN GEREKLİ ÖNLEMLER ALINACAKTIR. BUNA GÖRE DENİZ DERİNLİKLERİNİN ÖLÇÜLEREK HARİTALANMASI, AKINTI HIZ VE YÖN ÖLÇÜMLERİNİN YAPILARAK AKINTIYI ETKİLEMEYECEK İNŞAAT TEKNİKLERİNİN TESPİTİ, DENİZ TABANININ SEDİMENT YAPISI, SEDİMENT İLE FAALİYETİN EKOLOJİK DENGEE VE SAHİL ŞERİDİNE YAPACAĞI ETKİLERİN SAPTAMASINA YÖNELİK DETAYLI ÖŞİNOGRAFIK ÇALIŞMALARIN GERÇEKLEŞTİRİLMESİ ZORUNLUDUR. BU ÇALIŞMALAR DARDAN BİR NÜSHASI TABİAT VARLIKLARINI KORUMA GENEL MÜDÜRLÜĞÜ'NE İLETİLECEKTİR.
- UYGULAMA AŞAMASINDA BAŞLAMAK ÜZERE CAN, MAL VE YANGIN İÇİN EMNİYET SİSTEMLERİ KURULACAK VE GERÇEKLEŞTİRİLECEKTİR. SEYİR GÜVENLİK AÇISINDAN MAHMUZ VE BATIK DALGAKIRANLARIN ŞAMANDIRA, İŞIKLI ŞAMANDIRA VE FENERLER İLE MARKALANMASI GEREKMEKTEDİR. BU PLANA GÖRE YAPILACAK HER TÖRLÜ FONKSİYON İÇİN DOLGU SIRASINDA DOLGU MALZEMELERİNİN ÇEŞİTLİ ETKENLERLE DENİZ İÇİNE YAYILMAK SURETİYLE SİĞLAŞMAYA VE KİRLİLİĞE SEBEBİYET VERİLMEMESİ İÇİN ÖNCELİKLE ANROŞMAN VE BETON PERDE GİBİ YAPISAL ÖNLEMLER ALINACAKTIR. KIYI DOLGU VE KURUTMA YOLUYLA KAZANILAN ARAZİLERDE YAPI RUHSATI VERİLEBİLMESİ İÇİN MALİYE BAKANLIĞINDAN GEREKLİ İZİNİN ALINMASI ZORUNLUDUR.
- 'AFET BÖLGELERİNDE YAPILACAK YAPILAR HAKKINDAKİ YÖNETMELİK' HÜKÜMLERİNE UYULACAKTIR.
- SU ÜRÖNLERİ KANUNU VE YÖNETMELİĞİNE UYULMASI ZORUNLUDUR.
- PLAN ONAMA SINIRLARI KAPSAMINDA ÇED RAPORUNA İLİŞKİN PROJE TANITIM DOSYASINDA BELİRTİLEN HUSUSLARA UYULMASI ZORUNLUDUR.
- DENİZ YÜZEYİNDE KAZANILAN ALANIN, KAZIKLAR ÜZERİNDE İNŞA EDİLMESİ VE DOLGU YAPILMAMASI GEREKLİDİR.
- ALANA İLİŞKİN HAZIRLANACAK JEÖLOJİK VE GEREKTİĞİNDE JEOTEKNİK ETÜD RAPORU AFET VE ACİL DURUM YÖNETİMİ BAŞKANLIĞINCA ONAYLANDIKTAN SONRA BU RAPORDA BELİRTİLEN HUSUSLAR DİKKATE ALINARAK İNŞAAT UYGULAMASINA GEÇİLECEKTİR.

- YAT BAĞLAMA KAPASİTESİ AŞILAMAZ.
- İŞ YERİ AÇMA VE ÇALIŞMA RUHSATLARINA İLİŞKİN YÖNETMELİKTE DEĞİŞİKLİK YAPILMASINA DAİR YÖNETMELİK HÜKÜMLERİNE UYULACAKTIR.
- GÜNEŞLENME PLATFORMUNA TEKNE BAĞLANMASI YASAKTIR.
- GÜNEŞLENME PLATFORMU BABA, ANELE VE USTURMACA GİBİ TEKNE BAĞLAMA EKİPMANLARI İLE DONATILMAMALIDIR.

KIYI KENAR ÇİZGİSİ TESPİT KOMİSYONU

G ile H Noktaları arası Kıyı Kenar çizgisi 5'2"-1-C Nolu Pafta, onaylı 1/1000 Ölçekli Halihazır Harita alanlarında 10.08.1998 tarihinde onaylanan Kıyı Kenar Çizgisinden aktarılmıştır.

Başkan
Süleyman TÖL
İnşaat Mühendisi

Üye
Ayfer KUTLU
Jeoloji Mühendisi

Üye
Hülya DENİZLİOĞLU
Harita ve Kadastro Mühendisi


Üye
A.GÖ. de ŞENGÖZ (ÖZBEY)
Şehir Plancısı

Üye
M. Hüseyin SAHİN
Mimar

Üye
Meryem TURKAY
Ziraat Mühendisi


UYGUNDUR

03.10.2008

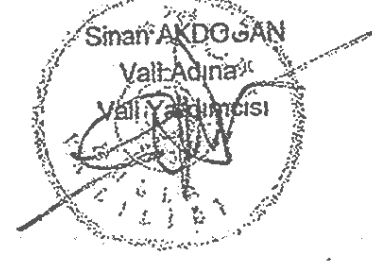

O21-c-04-b-1-b

1 : 1000

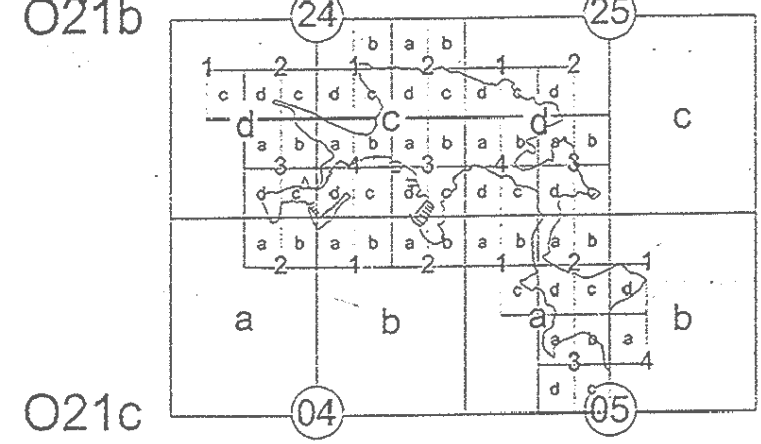

13.10.2004
MGE Harita Limited Şirketi
F. Demir

1. GÖCEK Cumhuriyet Mahallesi (Etap)

ONAY

Müteahhit MGE Harita İnşaat Turizm G. . Ş. Şişli ve Ticaret Ltd. Şti. tarafından yapılan 'MUĞLA İli, Fethiye İlçesi, Göcek Kasabasına ad. 20 adet 1/1' 70 ve 5 adet 1/5000 ölçekli halihazır harita İmar Kanununun 7/a maddesi gereğince, incelendi ve onandı.

13.10.2004
GÖCEK Belediye Başkanı
Recep ŞATIR