


01					
05					
11	C				
16					
21	22	23	24	25	26

# MUĞLA-BODRUM-YALI

## N18-c-25-d-4-a

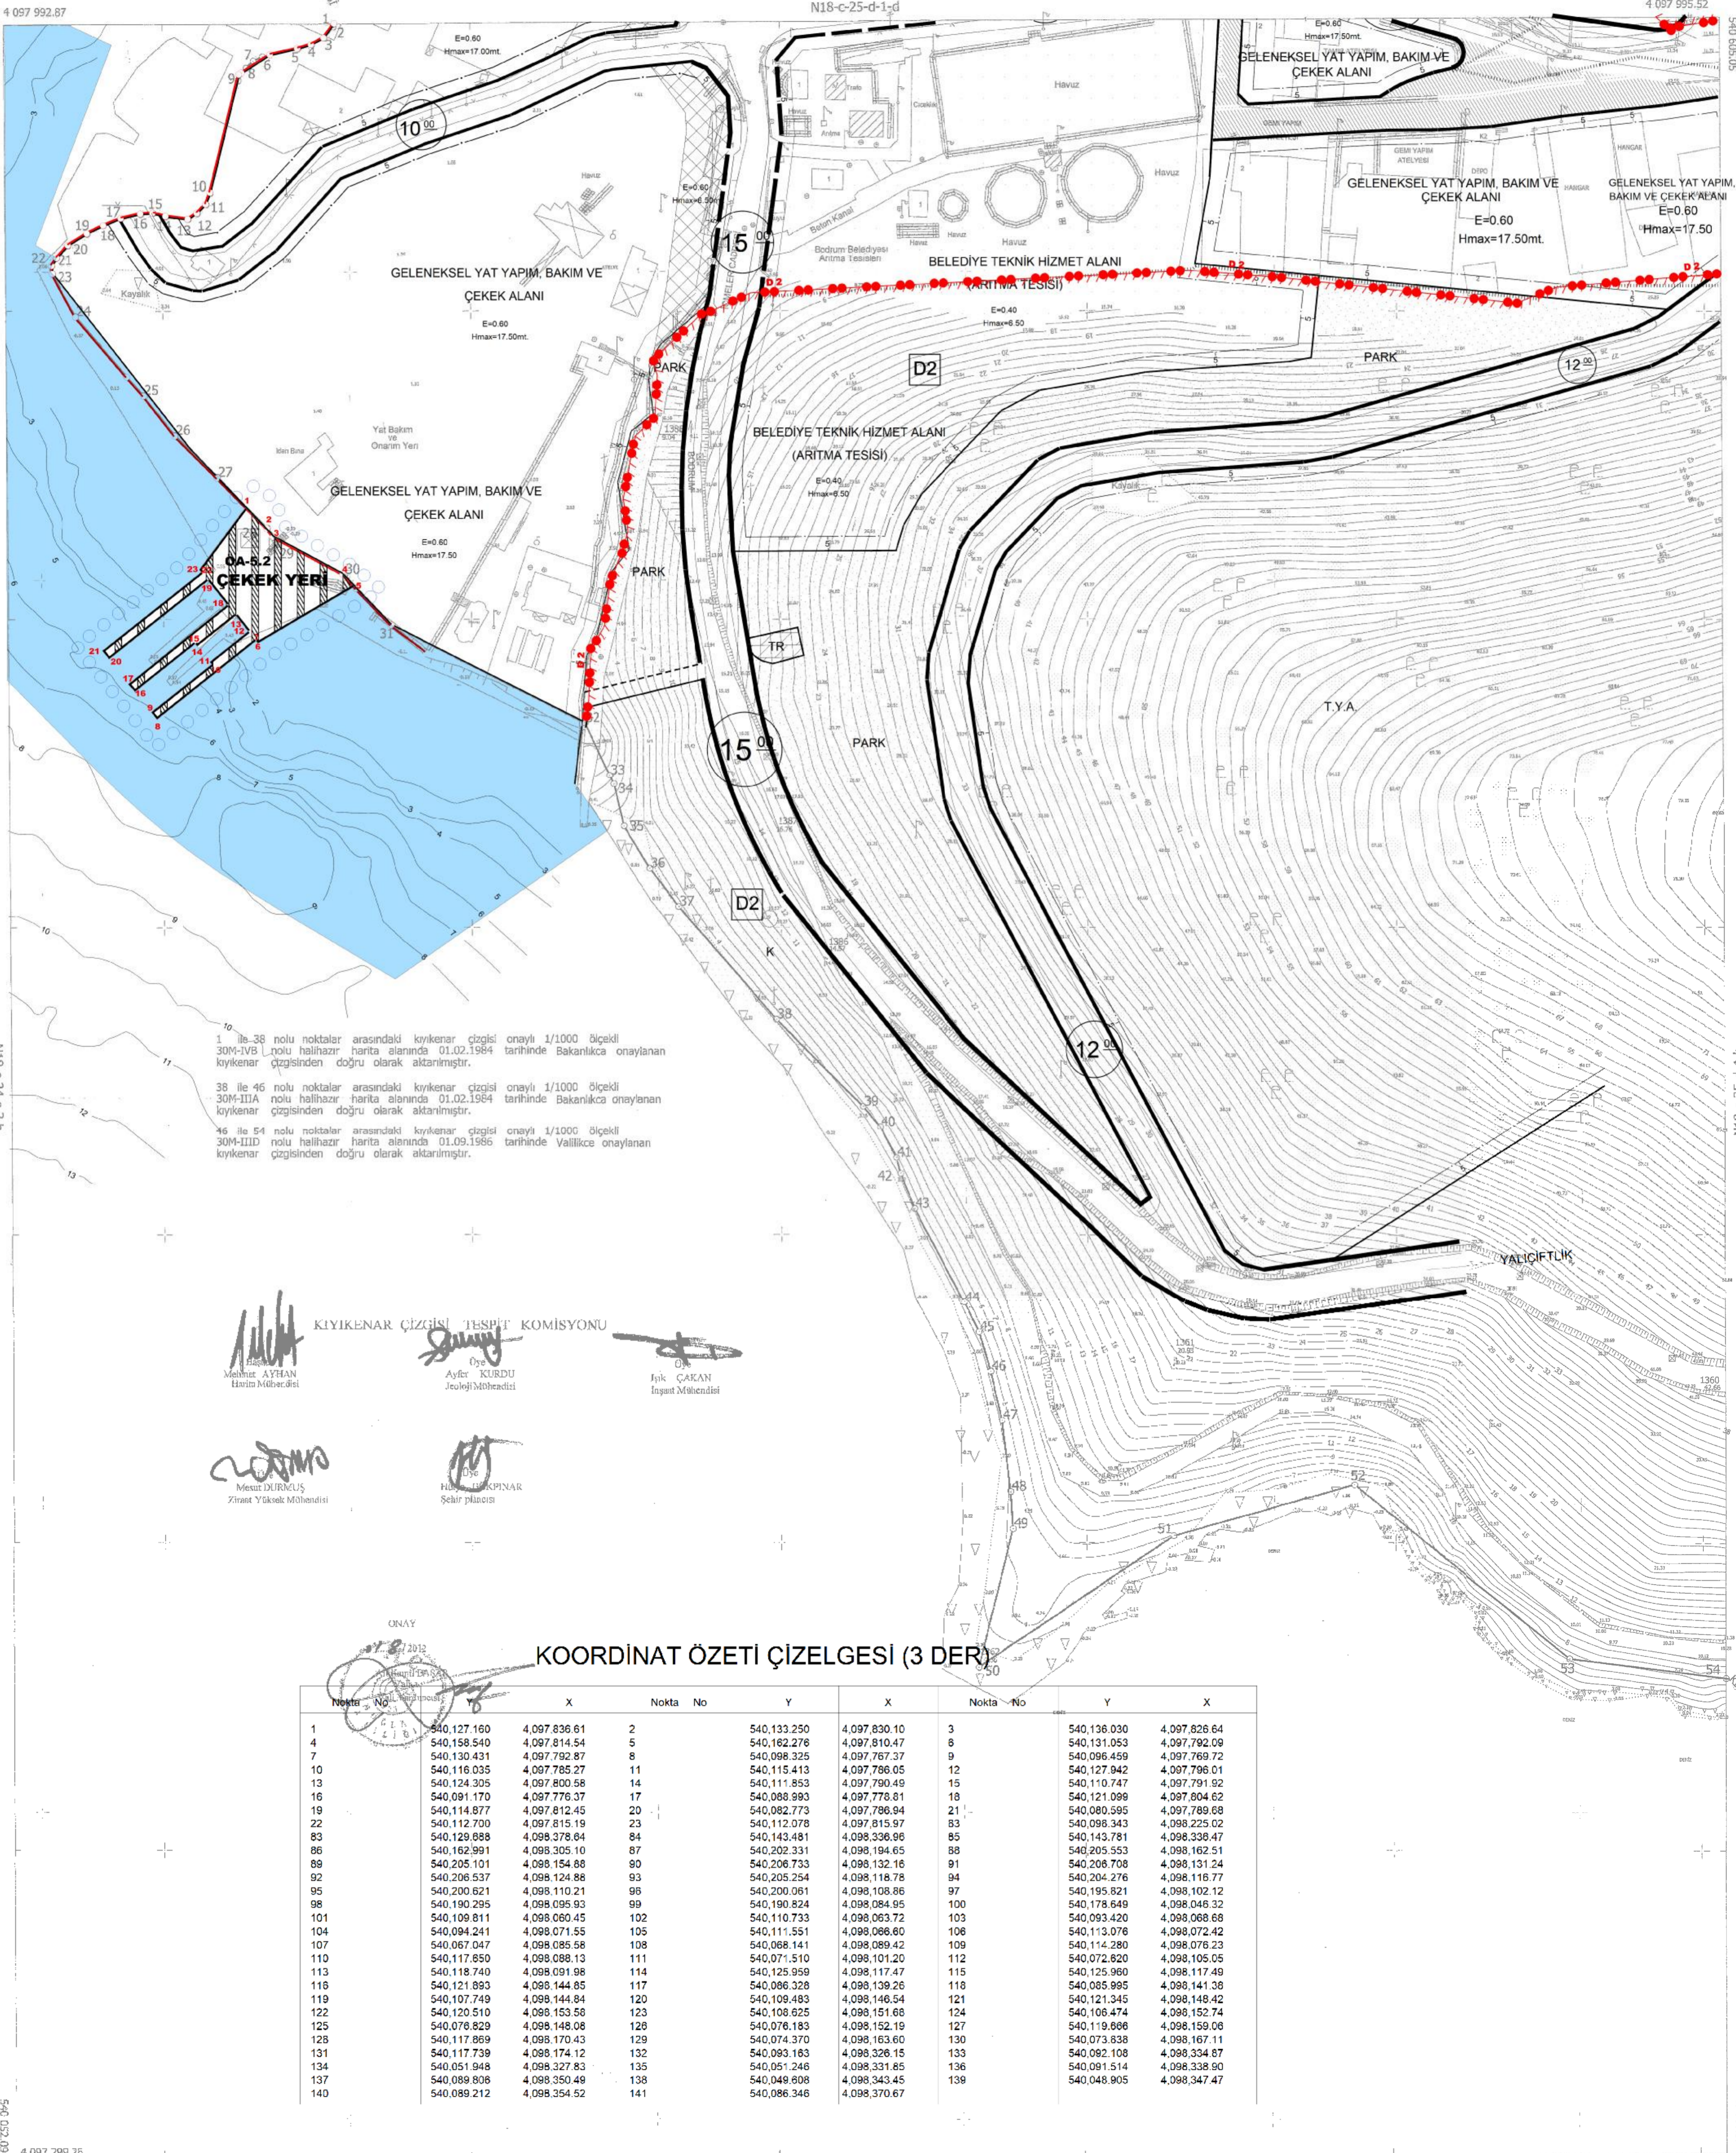





Mehmet AYHAN  

Özge AYRER  
Ayfer KURDU  
Jeoloji Mühendisi

İpek ÇAKAN  
İnsaat Mühendisi


Mehmet DÜRMÜŞ  
Ziraat Yüksek Mühendisi

Hüseyin KAPINAR  
Şehir Plancısı

MÜT. EKİN MÜH. VE MÜT. TİC. LTD. ŞTİ.  
TARAFINDAN YAPILAN ADET HALİHAZIR  
HARİTA 5154 SAYILI İMAR KANUNUNUN  
778 MADDESİNE GÖRE İNCELENDİ VE ONANDI  
05.10.2009



**AKTARMA İŞLEMİ UYGUN GÖRÜLMÜŞTÜR.**  
24.10.2012  
ÇEVRE VE ŞEHİRCİLİK BAKANLIĞI  
Mekansal Planlama Genel Müdürlüğü

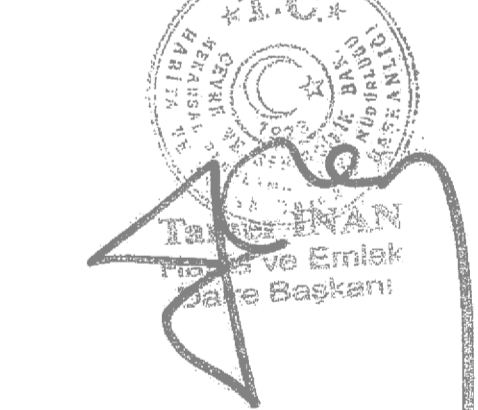

### KOORDİNAT ÖZETİ ÇİZELGESİ (3 DER.)

Nokta No	X	Y	Nokta No	X	Y	Nokta No	X	Y
1	540.127.160	4.097.836.61	2	540.133.250	4.097.830.10	3	540.136.030	4.097.826.64
4	540.158.540	4.097.814.54	5	540.162.278	4.097.810.47	6	540.131.053	4.097.792.09
7	540.130.431	4.097.792.87	8	540.098.325	4.097.767.37	9	540.096.459	4.097.769.72
10	540.116.035	4.097.785.27	11	540.115.413	4.097.786.05	12	540.127.942	4.097.796.01
13	540.124.305	4.097.800.58	14	540.111.853	4.097.790.49	15	540.110.747	4.097.791.92
16	540.091.170	4.097.776.37	17	540.088.993	4.097.778.81	18	540.121.099	4.097.804.62
19	540.114.877	4.097.812.45	20	540.092.773	4.097.786.94	21	540.080.595	4.097.789.08

ELİFSOND : GRS80  
DATUM : ITRF98  
BAŞLANGIÇ EPOKU : 2005.00  
PROJEKSİYON : UTM.27

1/1000

MÜTEAHHİT : EKİN MÜH. VE MÜT. TİC. LTD. ŞTİ.  
MESUL MÜH : HİDİR ÇAM  
TERSMAT : HİDİR ÇAM