


01	02	03	04	05	06	07	08	09	10
11	D								
21	22	23	24	25					

MİLAS
(MUĞLA)
N19-d-03-c-3-c

N19-d-03-c-3-b

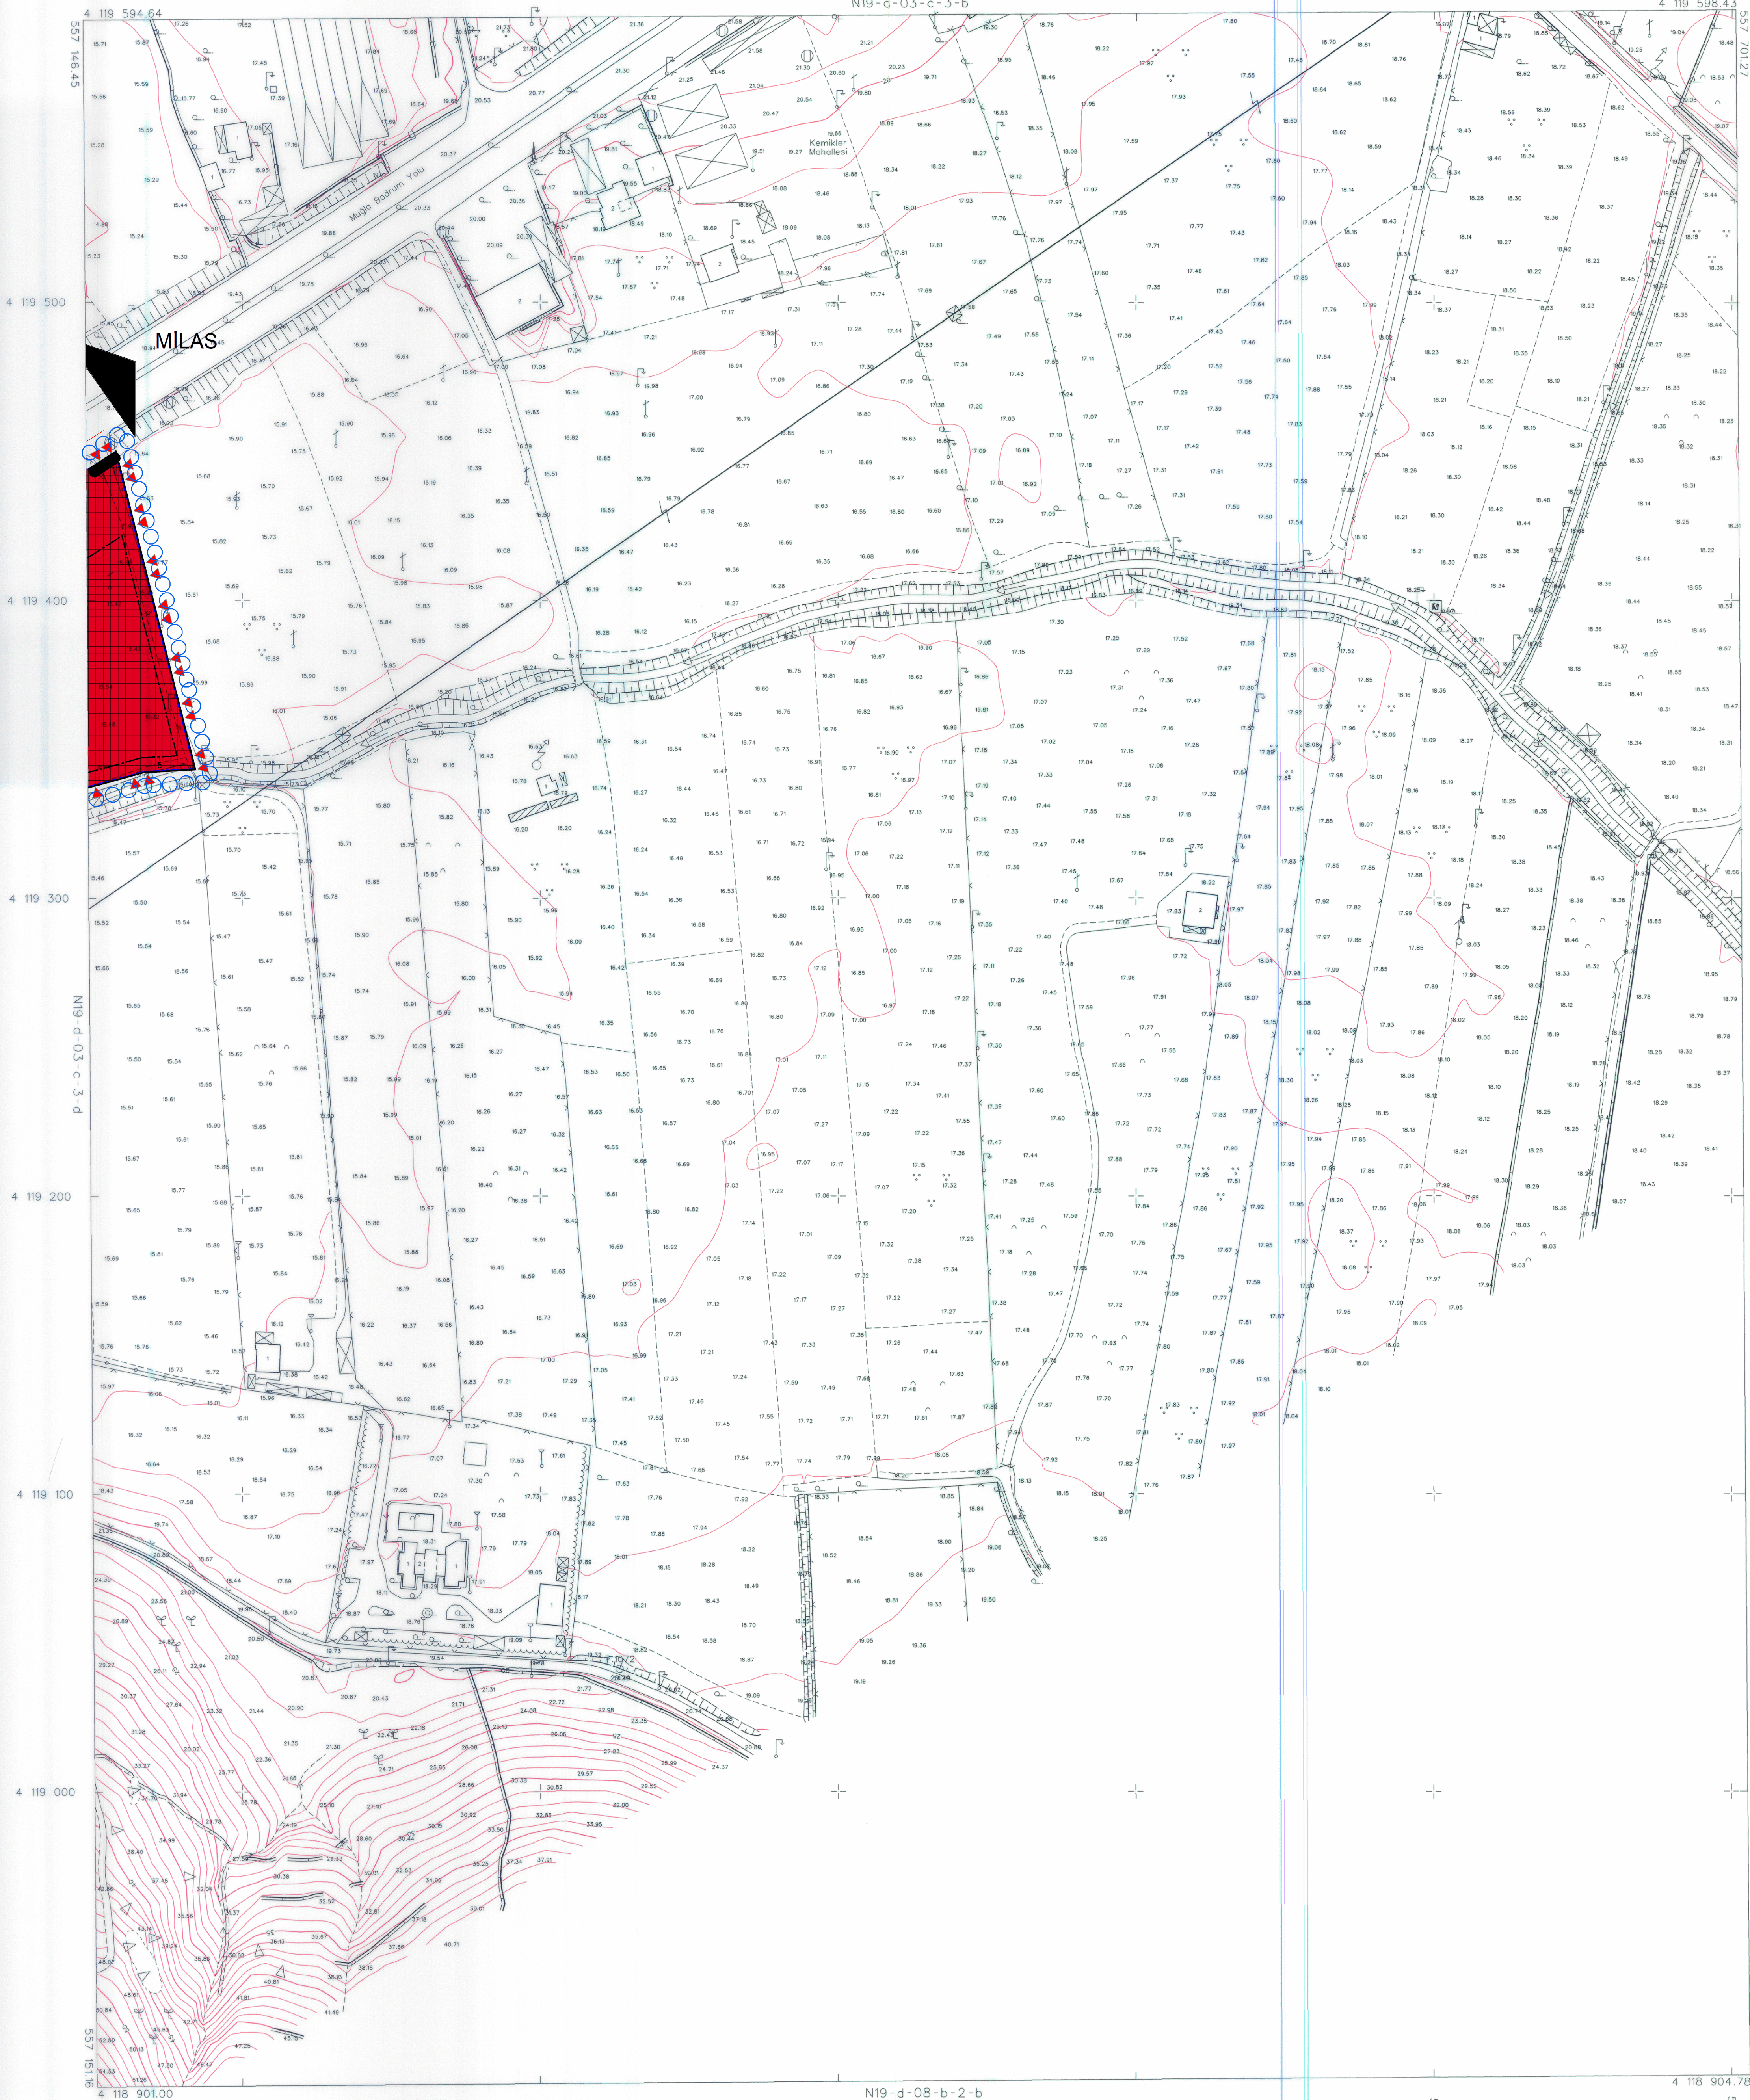


MÜTEAHHİT: BİRLİK HARİTA İMAR İNŞAAT
ve TİC. LTD. ŞTİ. TARAFINDAN YAPILAN
61 ADET 1/1000 ÖLÇEKLİ HARİTA,
3184 SAYILI İMAR KANUNU'NUN 7/A
MADDESİ GEREĞİNCE İNCELENDİ VE ONANDI.

KONTROL
TASDİK

Dişan KOCAMAZ
Harita Mühendisi
.....2016

Ömer GENÇER
Harita Şube Müdürü V.
.....2016

ONAY

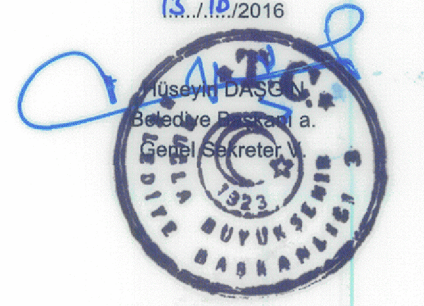

MİLAS - N19-d-03-c-3-c
(MUĞLA)

1:1000

ELİPSOİD
DATUM
BAŞLANGIÇ EPÖKU
PROJEKSİYON

GRS80
ITRF96
2005
UTM(27-3)

MÜTEAHHİT: BİRLİK HARİTA İMAR
İNŞAAT ve TİC. LTD. ŞTİ.
SORUMLU MÜHÜR: Sinan ALTINŞİK
TERGİMAT: Sinan ALTINŞİK