


01	02	03	04	05
06	07	08	09	10
11	12	13	14	15
16	17	18	19	20
21	22	23	24	25

MUĞLA-MERKEZ-EMİRBEYAZIT

N20-c-08-a-3-d

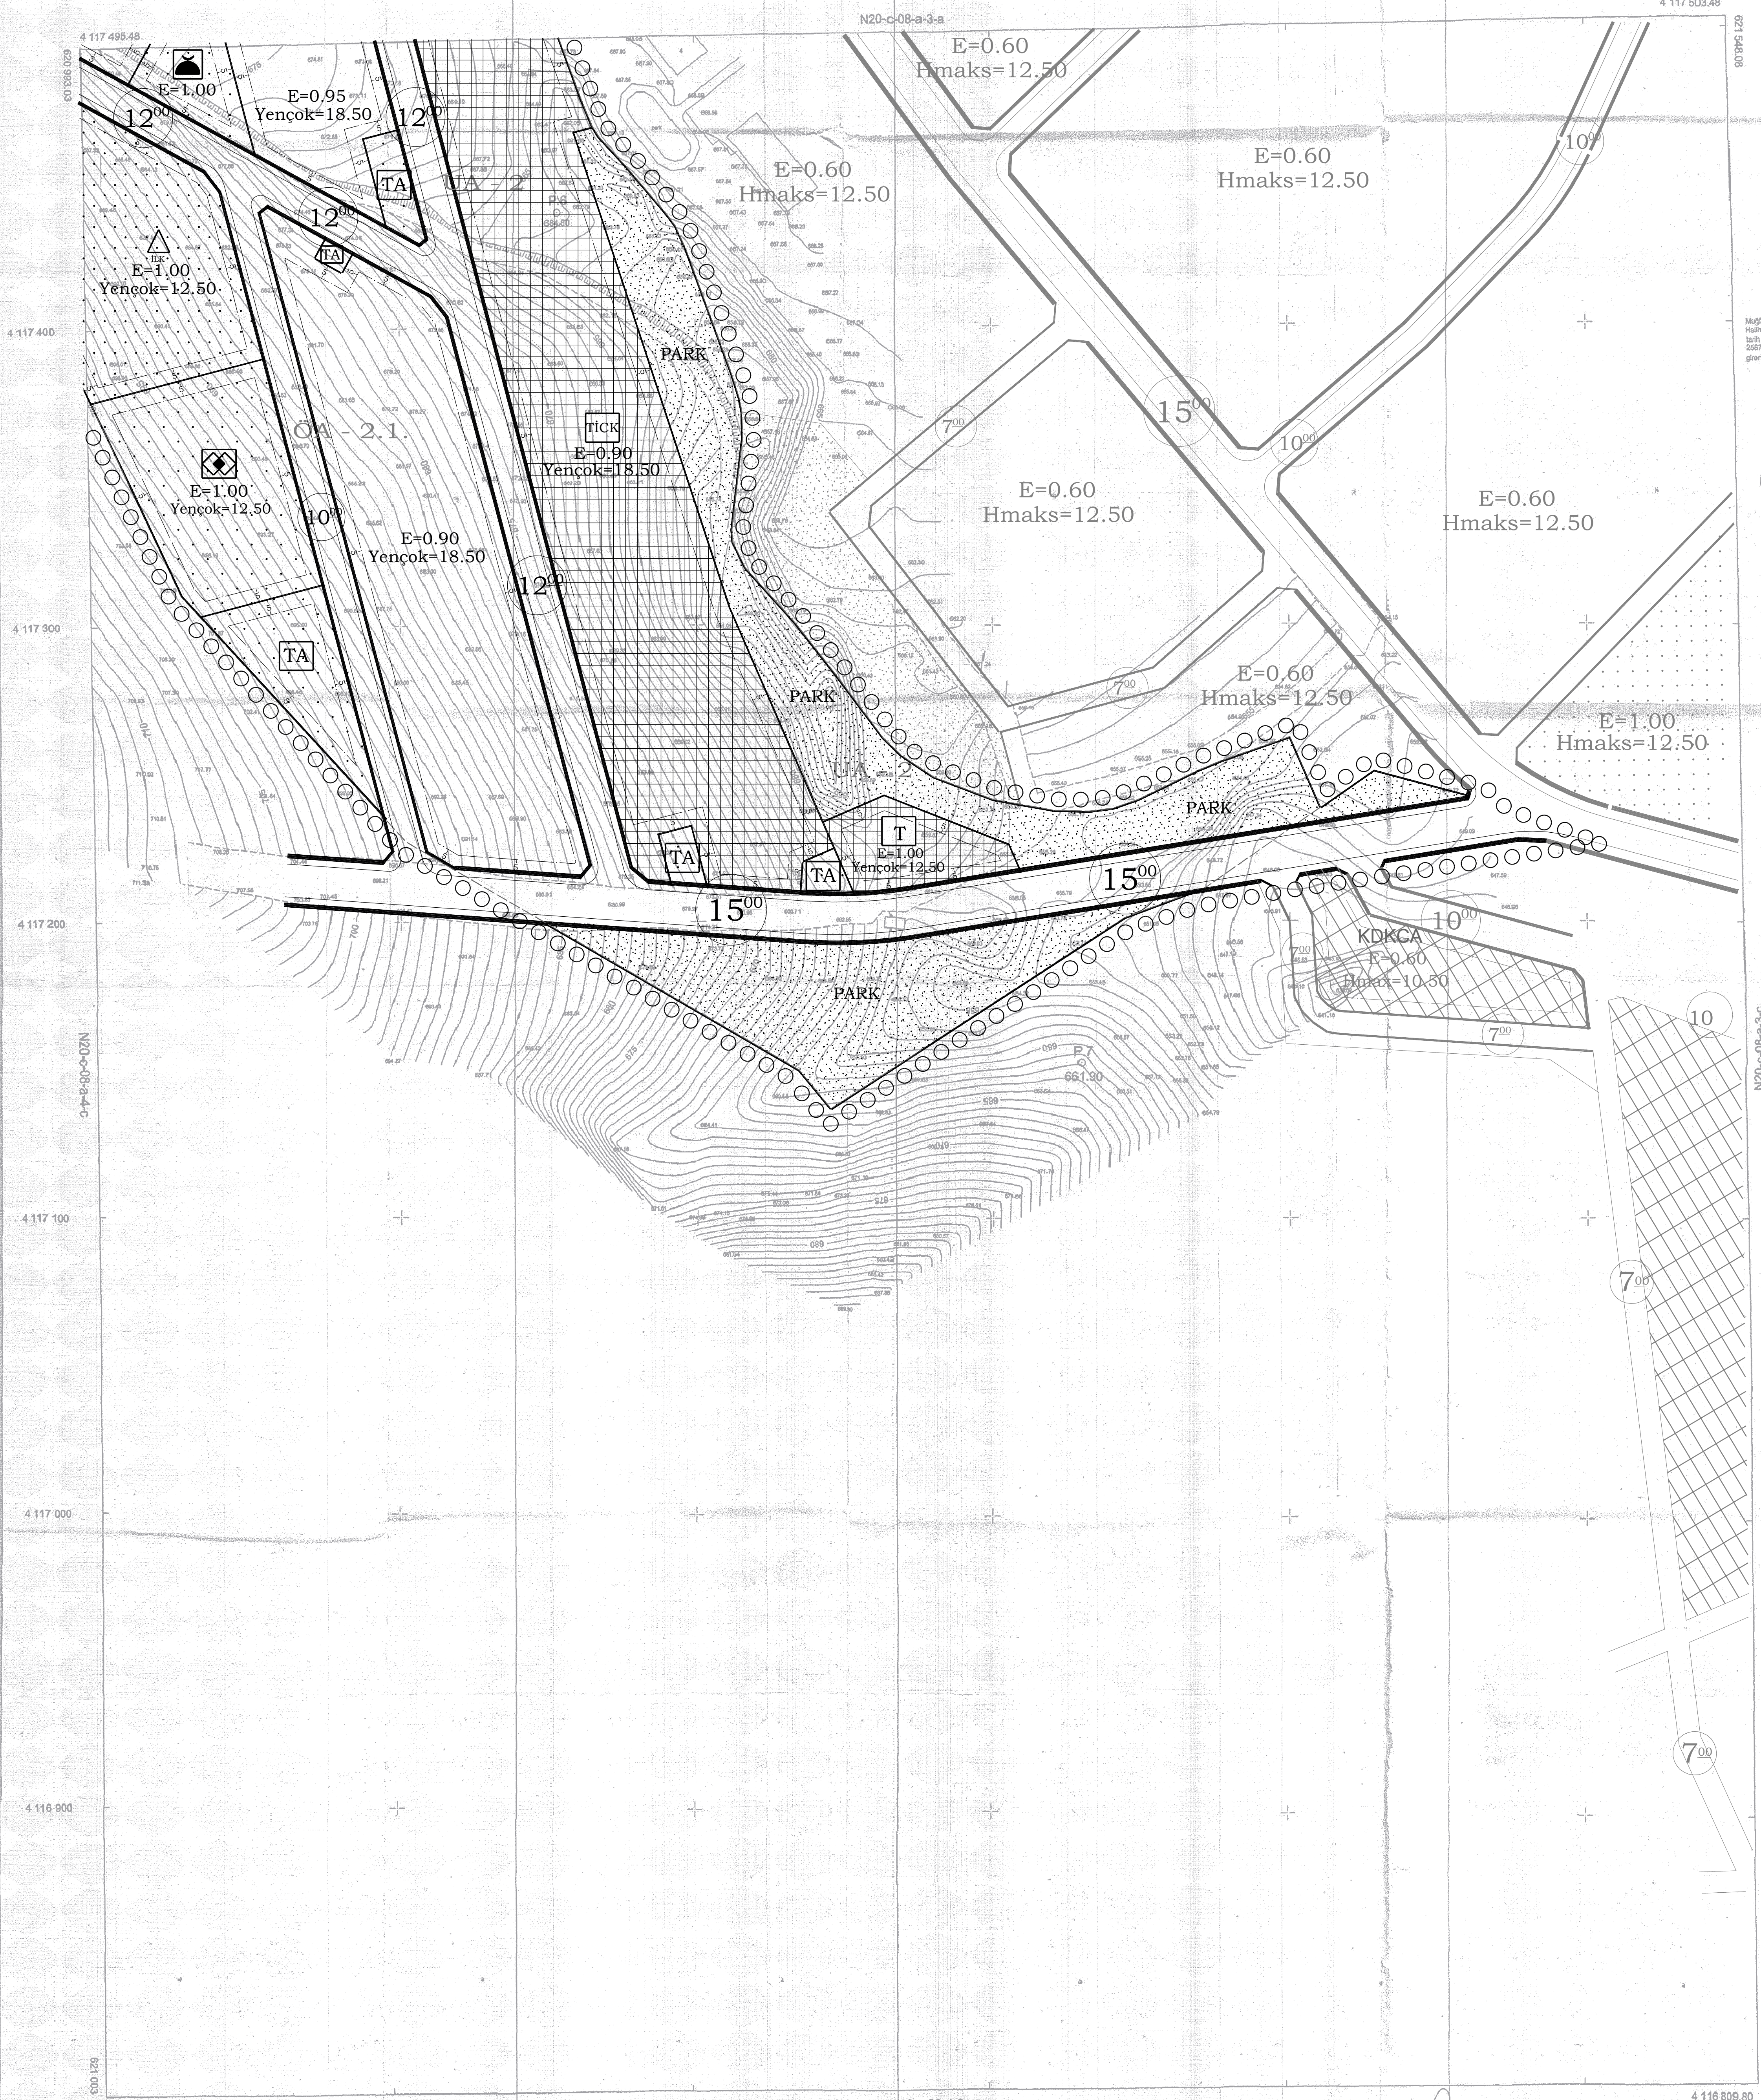

Muğla-Merkez'in 1/1000 ölçeğinde
kurulmuş Emirbeyazıt Parkının 2005/2008
yılı 2005/2008 yılı içerisinde 100/1000 ölçeğinde
yapılan çalışmaları gösteren planıdır.

KONTROL
Mühür
S. E. ERGİN
Mühür
S. E. ERGİN
Mühür

MUĞLA-MERKEZ-EMİRBEYAZIT N20-c-08-a-3-d

ELİPSOİD : GRS 80
DATUM : 1770/86
S.EPOKU : 2005.00
PROJEKSİYON : UTM3 (27)

1/1000

Süleyman Erdem Karay (Mühür)
Harita Mühendisi