


01					
06	20				
11	C				
16					
21	22	23	24	25	

MUĞLA-MERKEZ-EMİRBAYAZIT  
N20-c-08-a-4-b

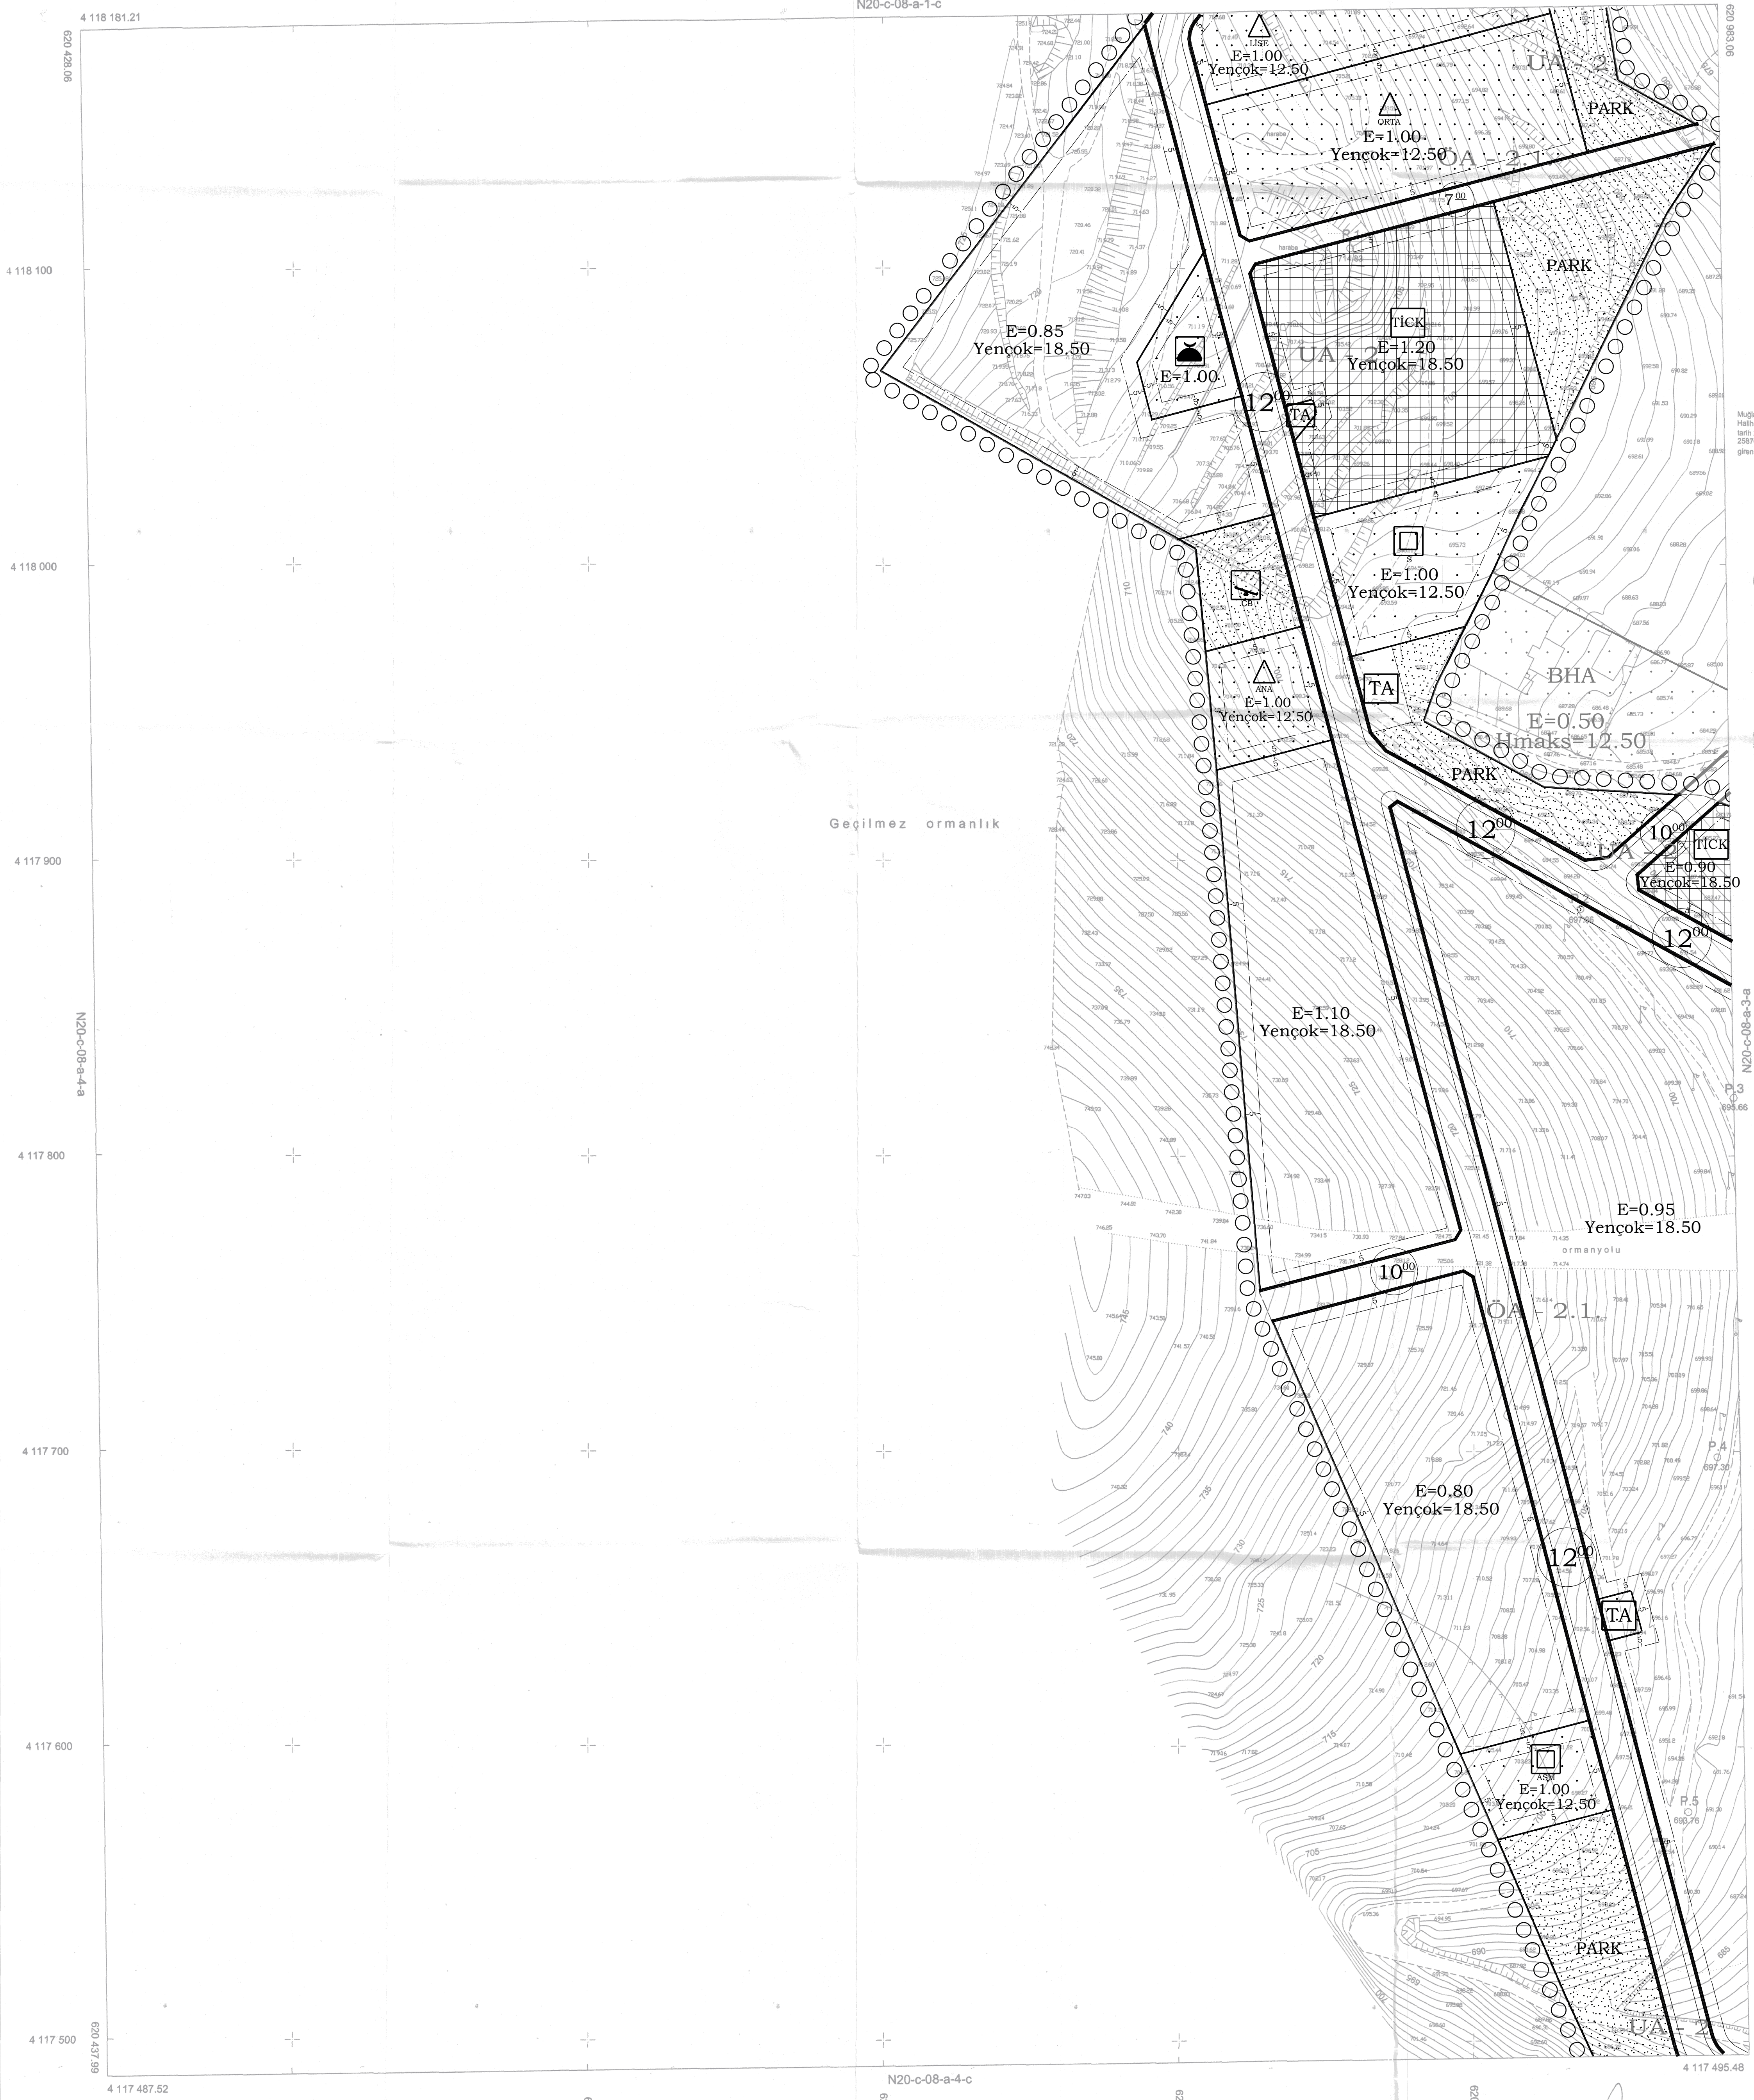

Muğla-Merkez emirbeyazıt 1/1000 ölçekli 6 adet  
Mülkiyet Harita Bölümü koordinatları 2005/2005  
serisi 2005/0701 sayılı karar ile 1507/2005 sayılı  
2918 sayılı kanunla değiştirilerek parçaları  
gören BOHYH göre hazırlanmış ve ONAYDIR

KONTROL  
ÖZGÜR GENCER  
Harita Mühendisi

31/10/2024  
ARAY  
D. ÖZGÜR GENCER  
M. ÖZGÜR GENCER  
M. ÖZGÜR GENCER

MUĞLA-MERKEZ-EMİRBAYAZIT N20-c-08-a-4-b

ELIPSOID : GRS 80  
DATUM : ITRF 96  
B EPOKU : 2005.00  
PROJEKSİYON : UTM 2 (27)

1/1000

Süleyman Erdem Kaya / M. Harita Mühendisi  
Harita Mühendisi