

MUĞLA İLİ, BODRUM İLÇESİ, YOKUSBAŞI MAHALLESİ, 501 ADA, 21 VE 24 PARSELLERDE (SKİ 74 ADA 8 VE 9 PARSELLER) HAZIRLANAN 1/1000 ÖLÇEKLİ KORUMA AMAÇLI UYGULAMA İMAR PLANI

N18C-19C-3A	N18C-19C-3B
N18C-19C-3D	N18C-19C-3C

MUĞLA İLİ, BODRUM İLÇESİ, YOKUSBAŞI MAHALLESİ, 501 ADA, 21 VE 24 PARSELLERDE (SKİ 74 ADA 8 VE 9 PARSELLER) HAZIRLANAN 1/1000 ÖLÇEKLİ KORUMA AMAÇLI UYGULAMA İMAR PLANI

Plan İsmi No:110-3350
Kurum Arşiv No:552018
Ölçek: 1/1000

Muğla İl, Bodrum İlçesi, Yokusbaşı Mahallesi, Boynazkaplı Mevzii Koruma Amaçlı 1/1000 Ölçekli Ziyahatlı Uygulama İmar Planı meclisli. Bakanlık Makamı'nın 27.04.2018 tarih ve 73838 sayılı Oluşu ile 644 sayılı KHK'nın 13/A maddesi uygulanmıştır.

ÇEVRE VE ŞEHİRCİLİK BAKANLIĞI
Tabii Vartıkların Korunması Genel Müdürlüğü

Celalettin ALKAN
Genel Müdür Yardımcısı V.


Durdane KAYA ÖZDEMİR
Şehir Plancısı

Umut MUFTUOĞLU
3. Bölge Şube Müdürü V.

Murat DEMİRCİOĞLU
Daire Başkanı

BODRUM
(MUĞLA)
N18-c-19-c-3-d
N18-c-19-c-3-a

ÖZEL İŞ NO:2586
4 102 845.66

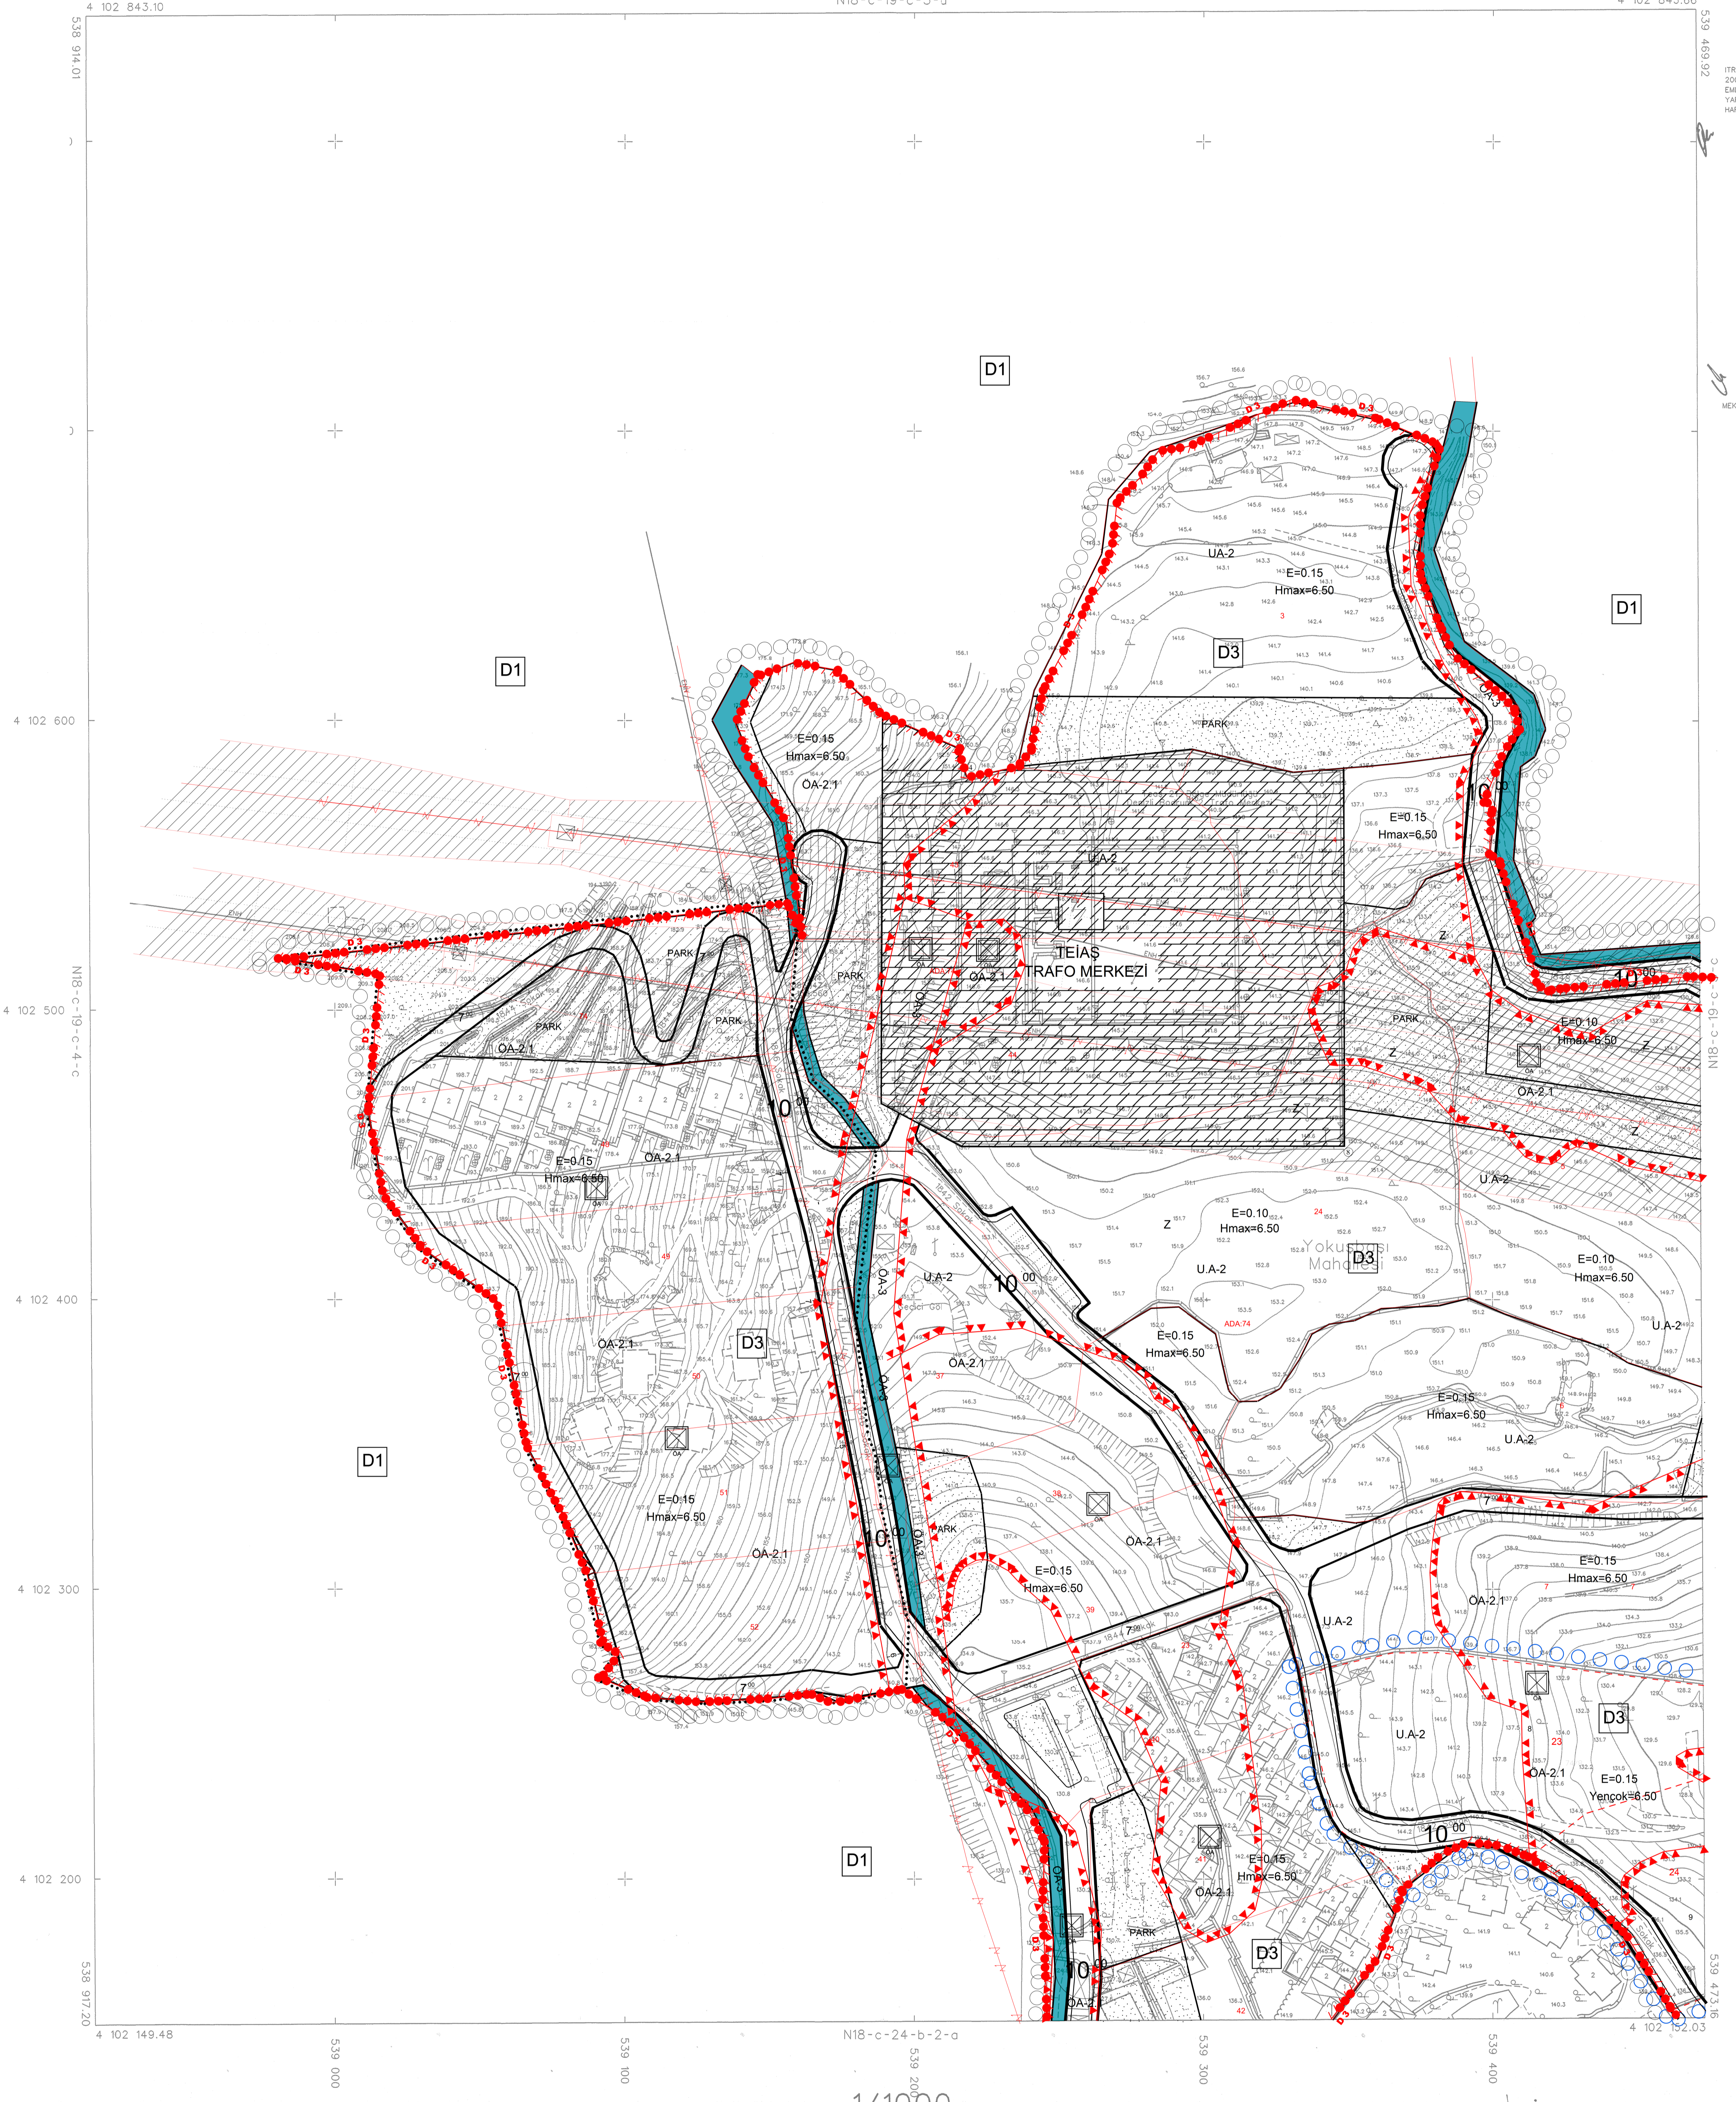

28/09/2016 TARİHİNDE ÇIKILAN HAVA FOTOĞRAFLARINDAN ÜRETİLEN PAFTALARA, KONTROLÜNDE VE VERSEL BÜTÜNLEME BNA DİS CATI SİYMLERİNİN YAPILMIŞTIR.

1/1000

MÜHÜR: ENA HARİTA ENL. İNŞ. TİC. LTD. ŞTİ.

İRF 96 KORDENAT SİSTEMİNDE VE 2000.0 EPOKUNDA ENA HARİTA ENL. İNŞ. TİC. LTD. ŞTİ. TARAFINDAN YAPILAN SAĞ AÇET HALIHAZIR HARİTA ÖZELİSTİR.



İLLER BANKASI ANONİM ŞİRKETİ
GENEL MÜDÜR ÖZKAN KILIÇ
MEKANSAL PLANLAMA DANIŞMANI BAKANLIK

BODRUM N18-c-19-c-3-d
(MUĞLA)