


FETHİYE-O22-d-14-a-2-c

KARACULHA

022-d-14-a-2-b

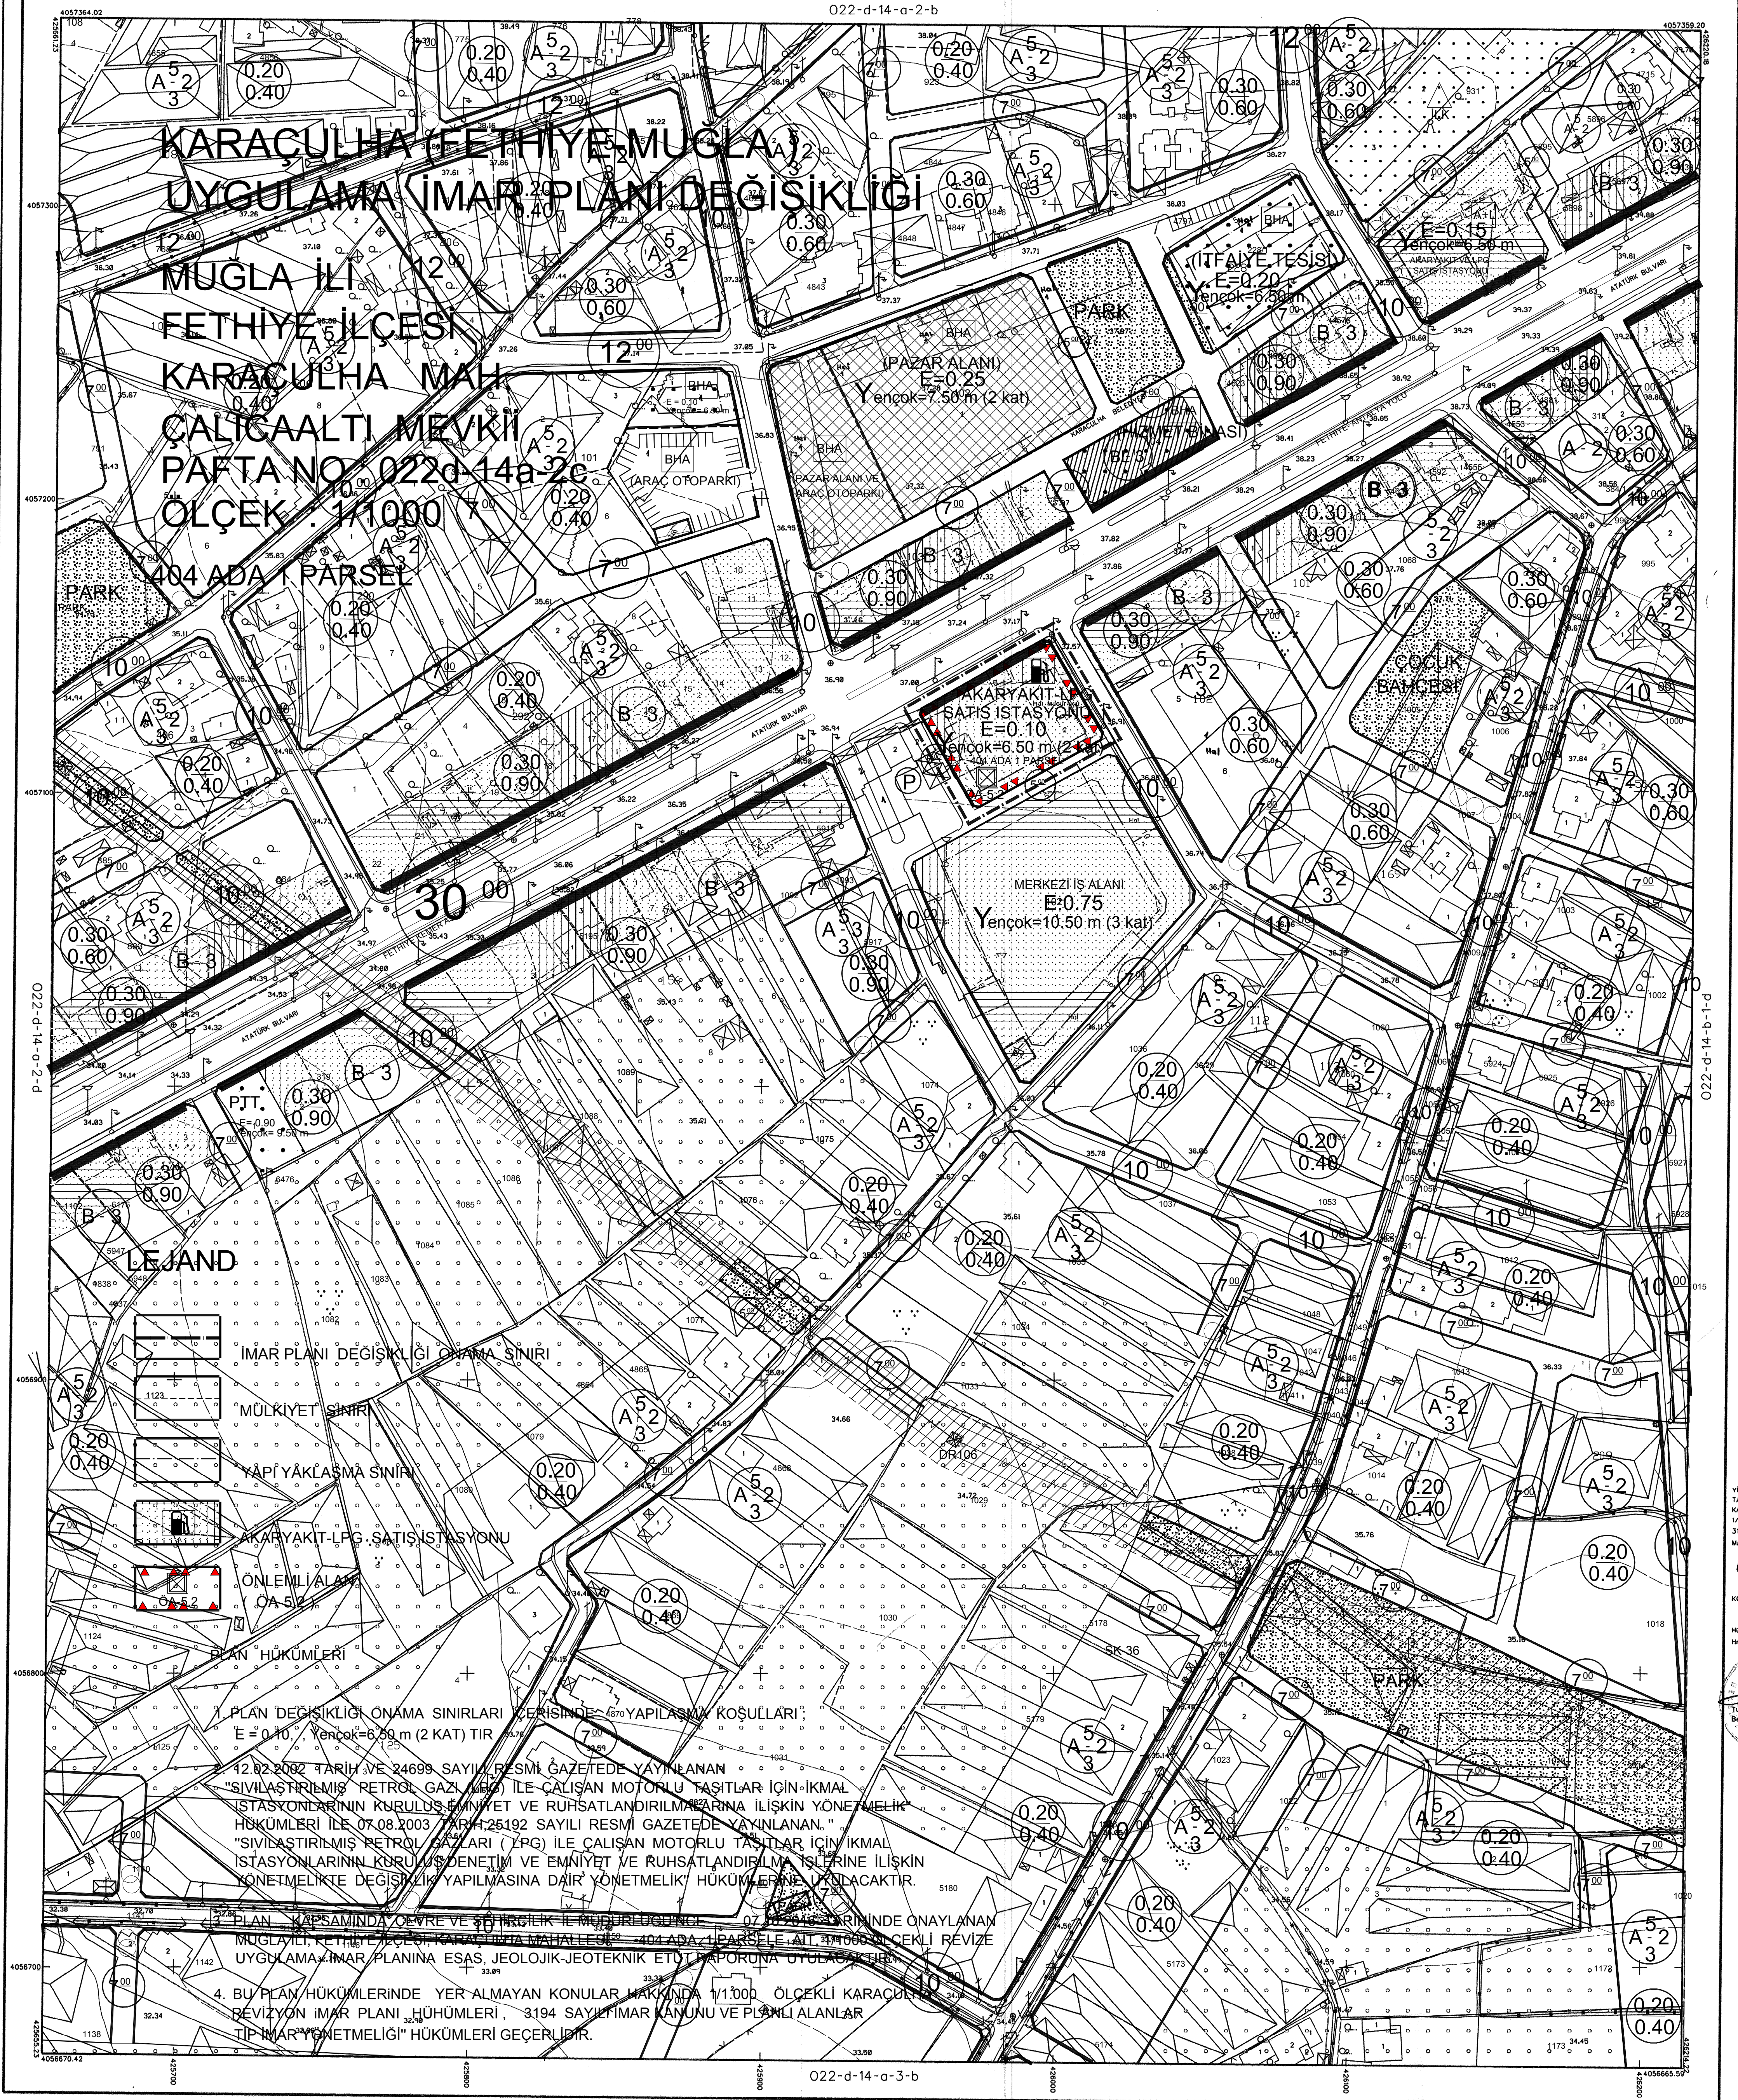

SAYISAL FOTOGRAMETRİK YÖNTEME ÜRETİLMİŞTİR. 2004

1:1000

YÜKLEENİ : KÖRFEZ HARİTA VE PLAN LTD. STİ.

MESUL MÜHENDİS : AYHAN GÜRSÖZ

1	2	3	4
5	6	7	8
9	10	11	12
13	14	15	16

YÜKLEENİ KÖRFEZ HARİTA VE PLAN LTD. STİ.
TARAFINDAN ÜRETİLEN
KARACULHA İŞİNE AİT 3001. ADDET
1/1000 ÖLÇEKLİ HARİTA VE PLAN
3194 SAYILI İMAR YASASININ 7/A
MADDESİNE GÖRE ONANCI.

12.04.2005

KONTROL MÜHENDİSİ

HAYRİ ÖZDEMİR AYHAN GÜRSÖZ
M.İ.İ.Ö.Ö.Ö. M.İ.İ.Ö.Ö.Ö.

Muğla İli
Fethiye İlçesi
Karaculha Mahallesi
404 Ada 1 Parsel

Mühür

Mühür