

-------	-------	--------

MUĞLA
(KÖYCEĞİZ)
021-a-04-b-2-a



N21-d-24-c-3-d

021-a-04-b-2-a
N21-d-24-c-3-d

KONTROL
TARİHİ

[Signature]
Harita Mühendisi

[Signature]
Harita Mühendisi

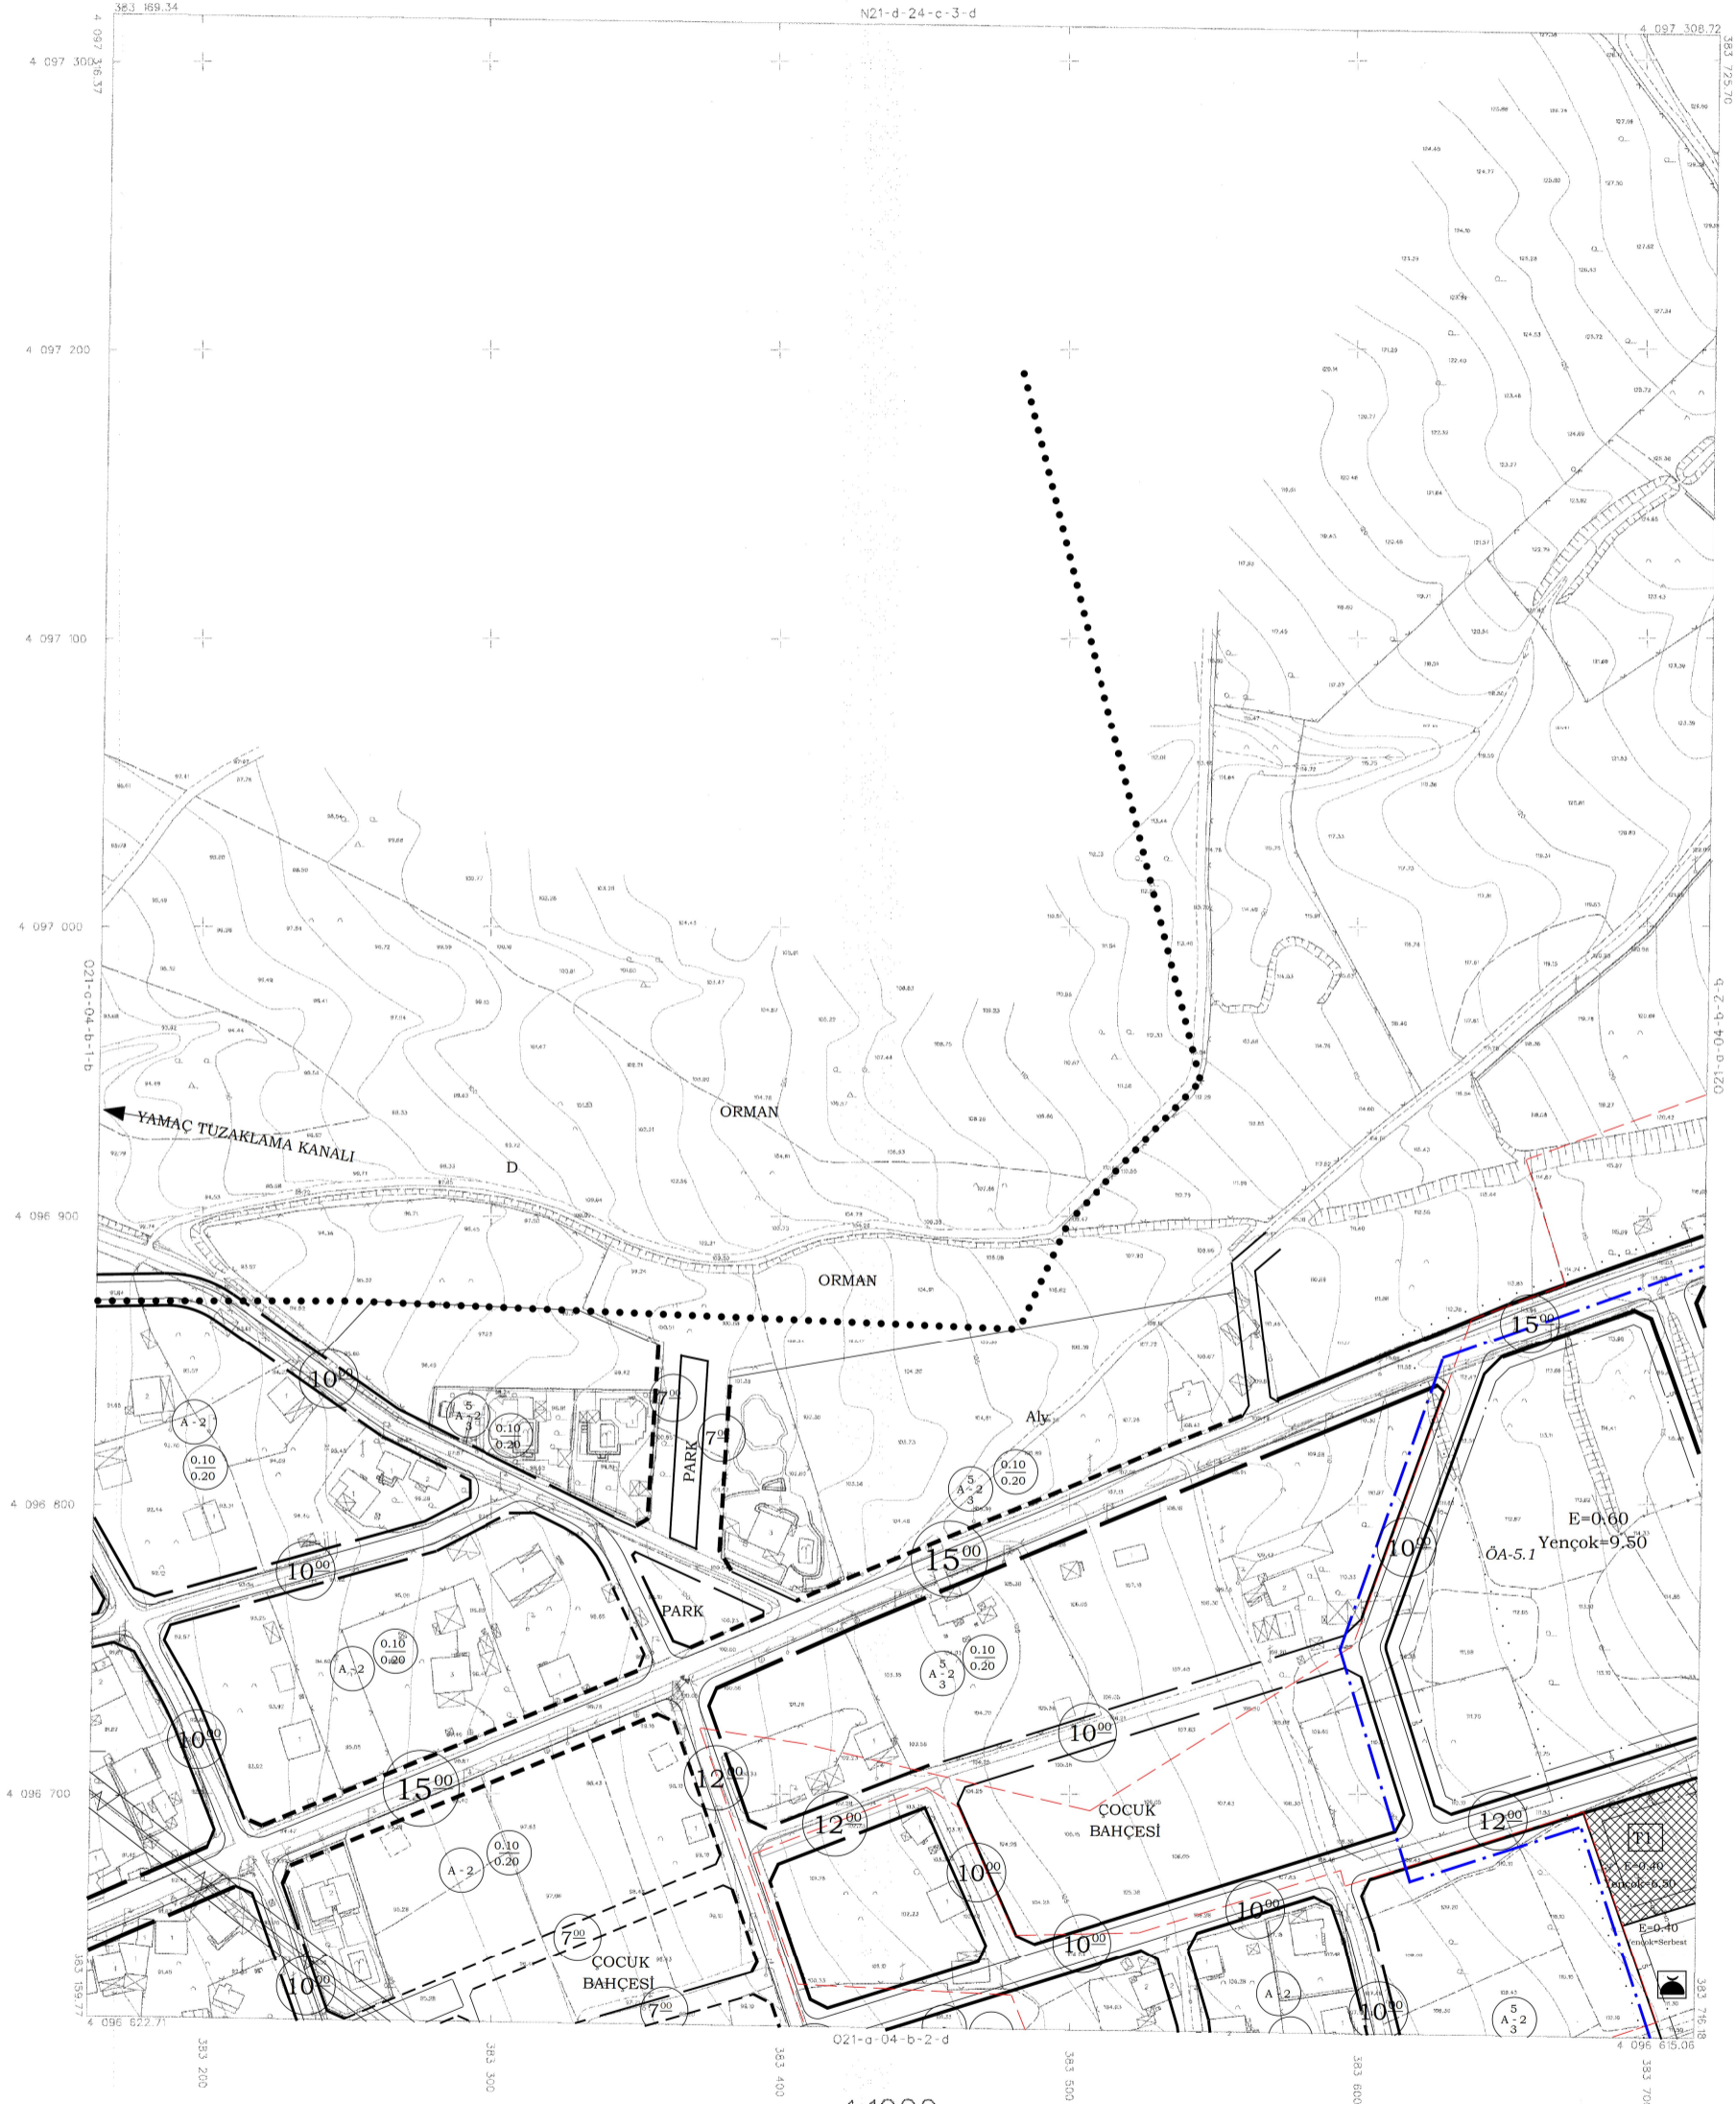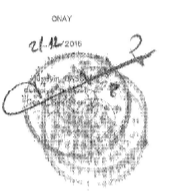

1:1000



