


1	2	3	4
a	b	c	d
5	6	7	8
9	10	11	12
13	14	15	16
17	18	19	20
21	22	23	24

MUĞLA
(KÖYCEĞİZ)
021-a-04-b-3-d

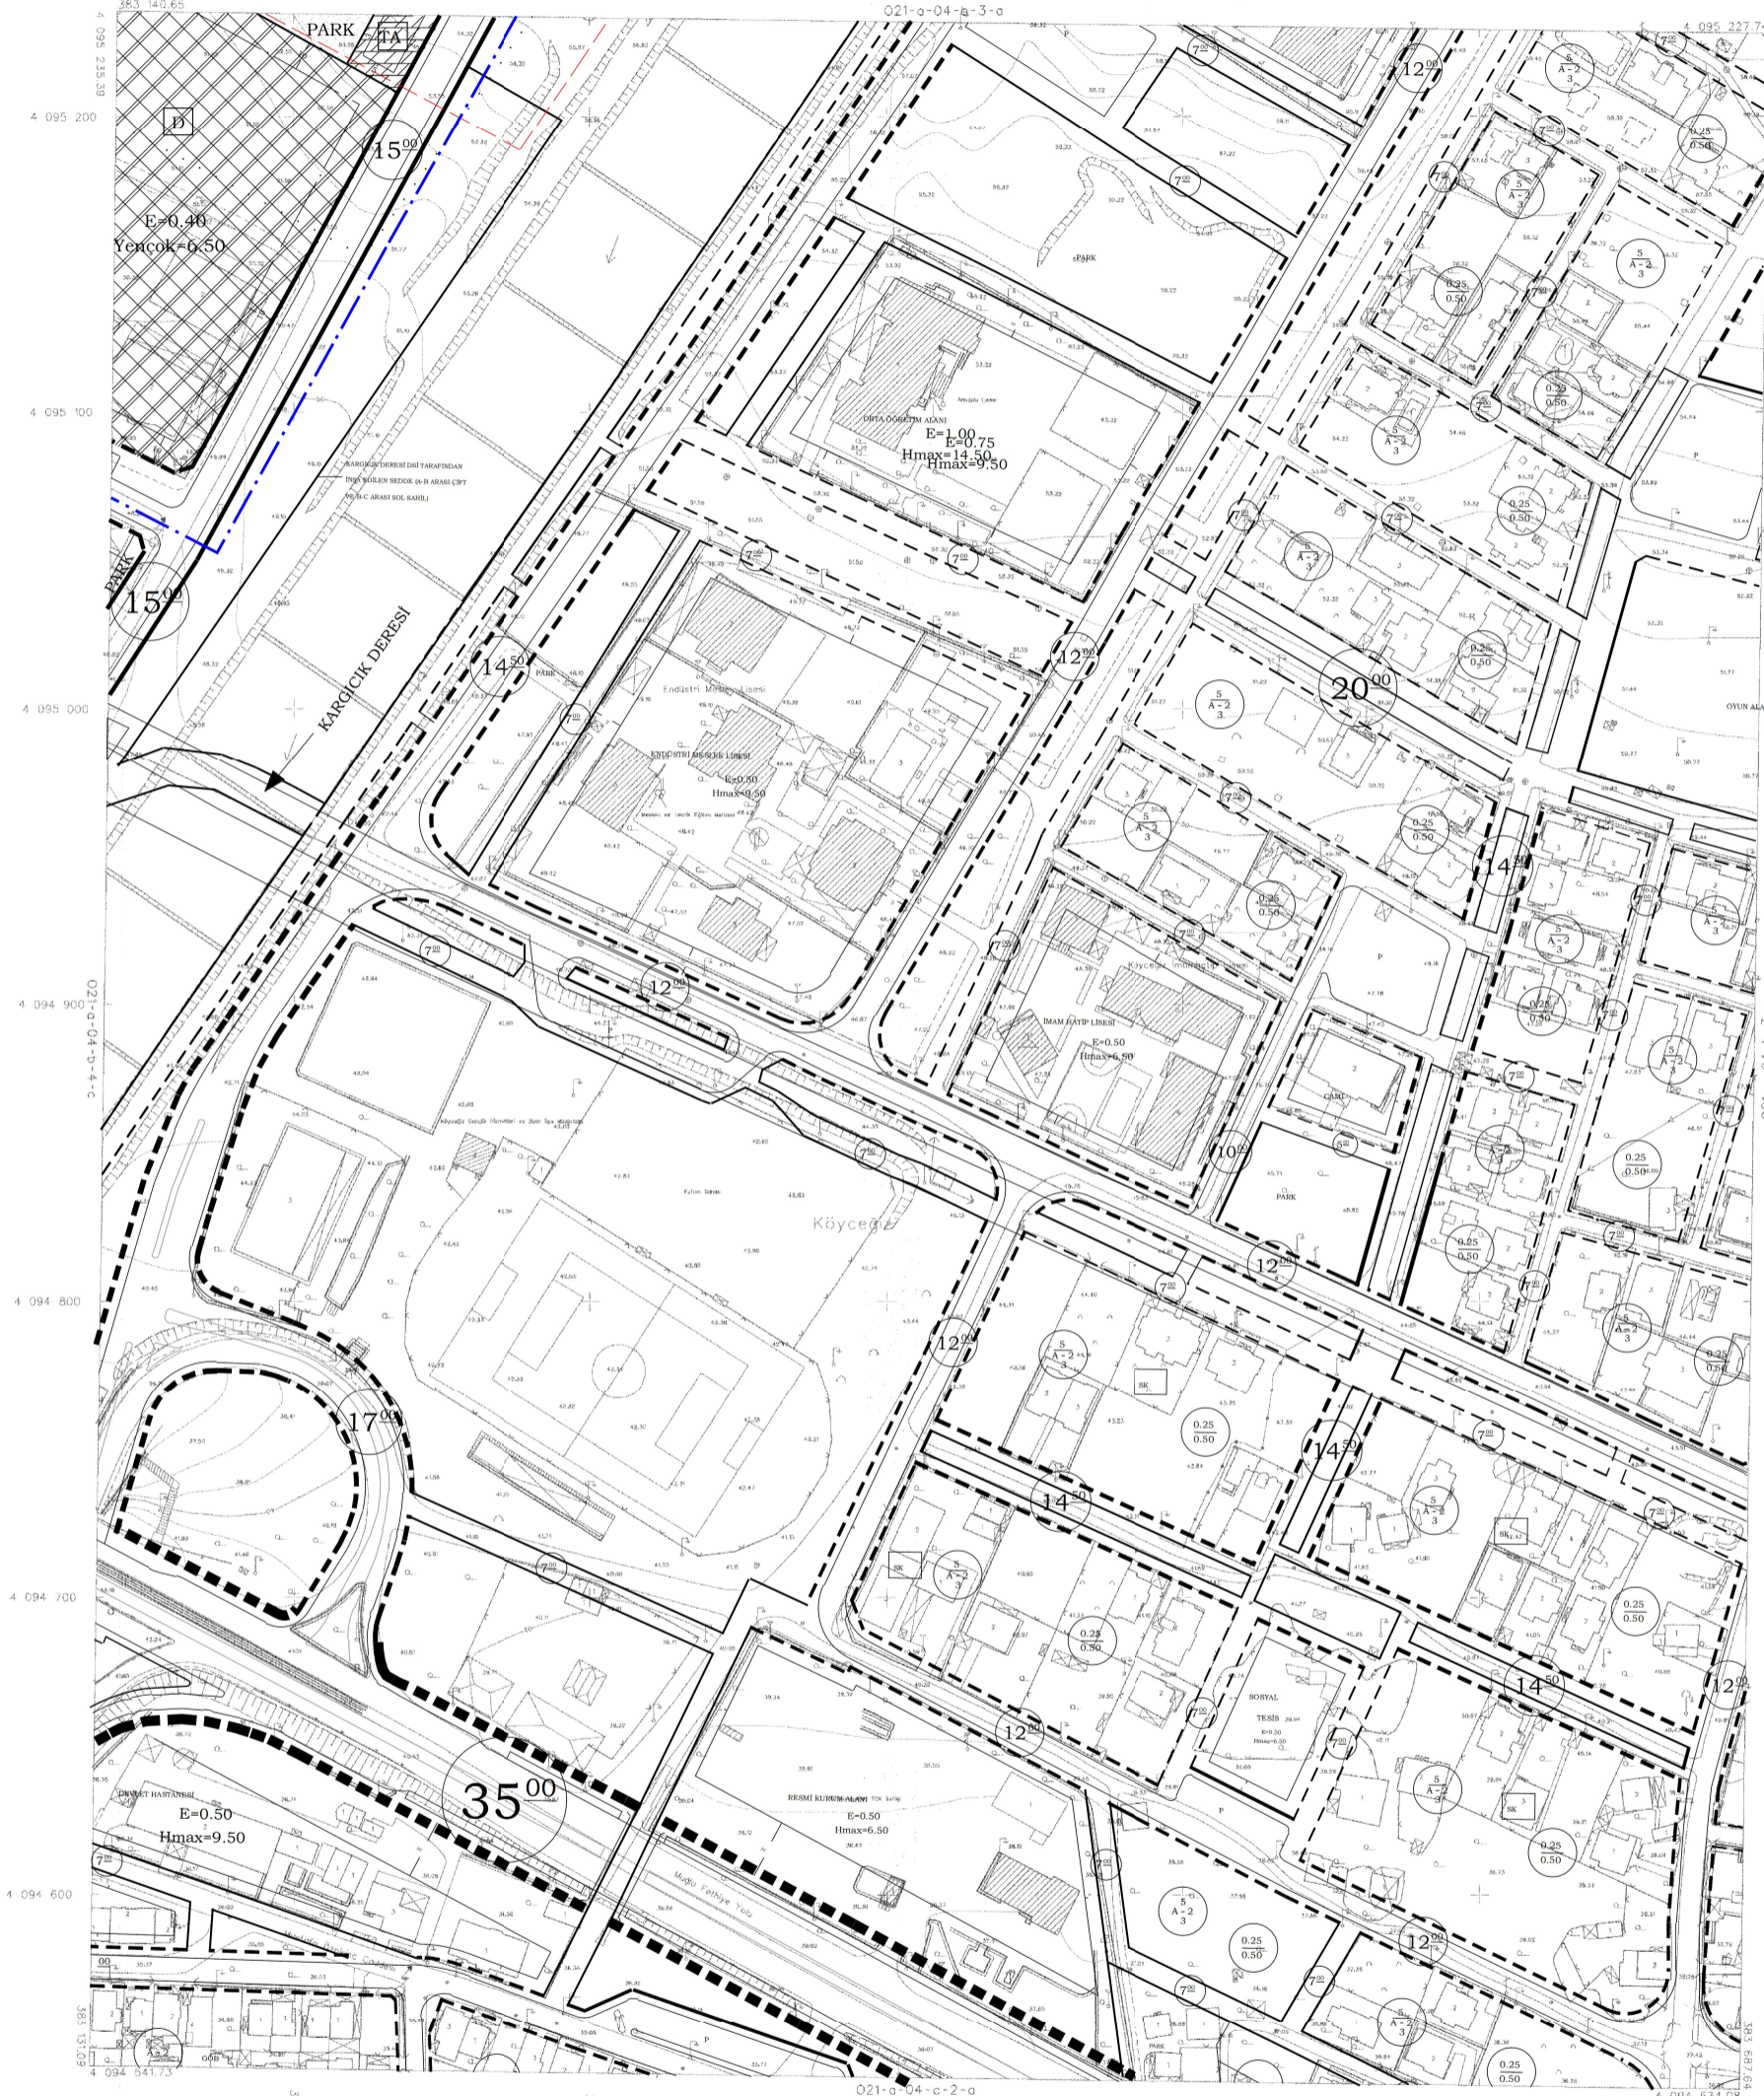






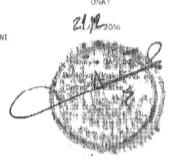

1:1000



