


MUĞLA  
(KÖYCEĞİZ)  
021-a-04-b-4-a


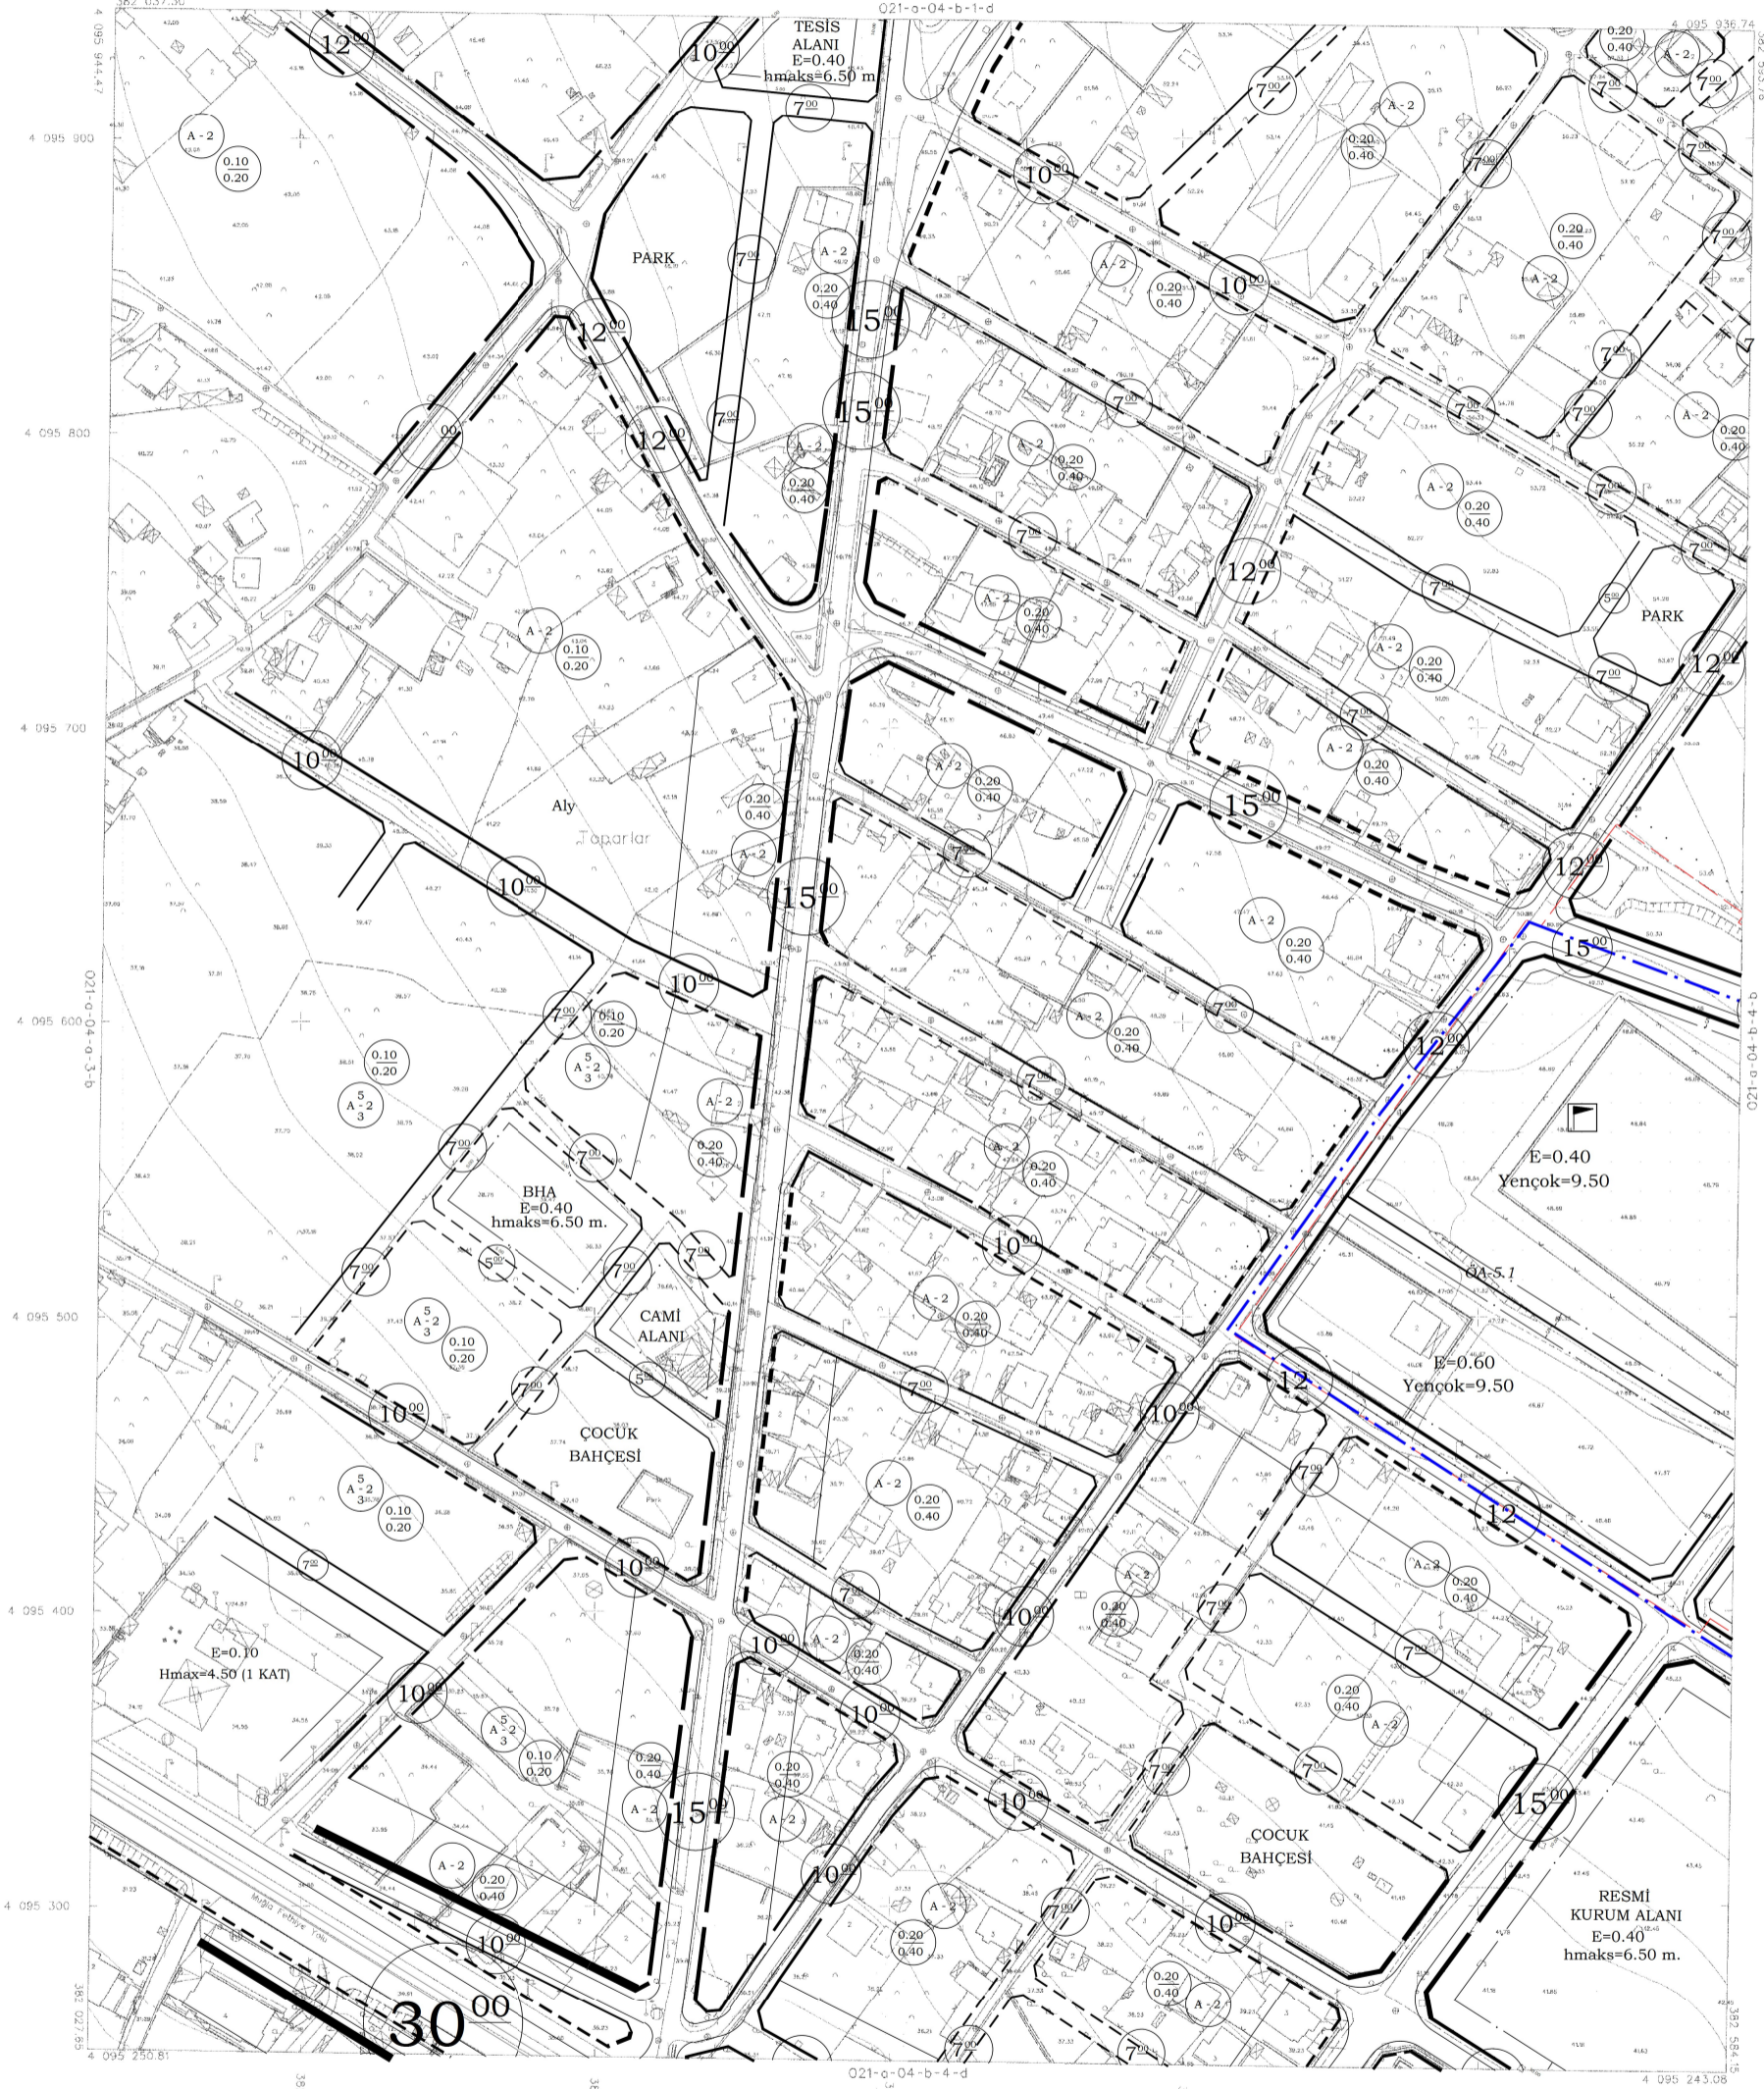


KONTROL  
TARİHİ

*[Signature]*  
Mühür Mühür

*[Signature]*  
Mühür Mühür



021-a-04-b-4-b

1:1000



