


01	02	03	04	05
06	07	08	09	10
11	12	13	14	15
16	17	18	19	20
21	22	23	24	25

MUĞLA  
(KÖYCEĞİZ)  
021-a-04-b-4-b

021-a-04-b-1-c

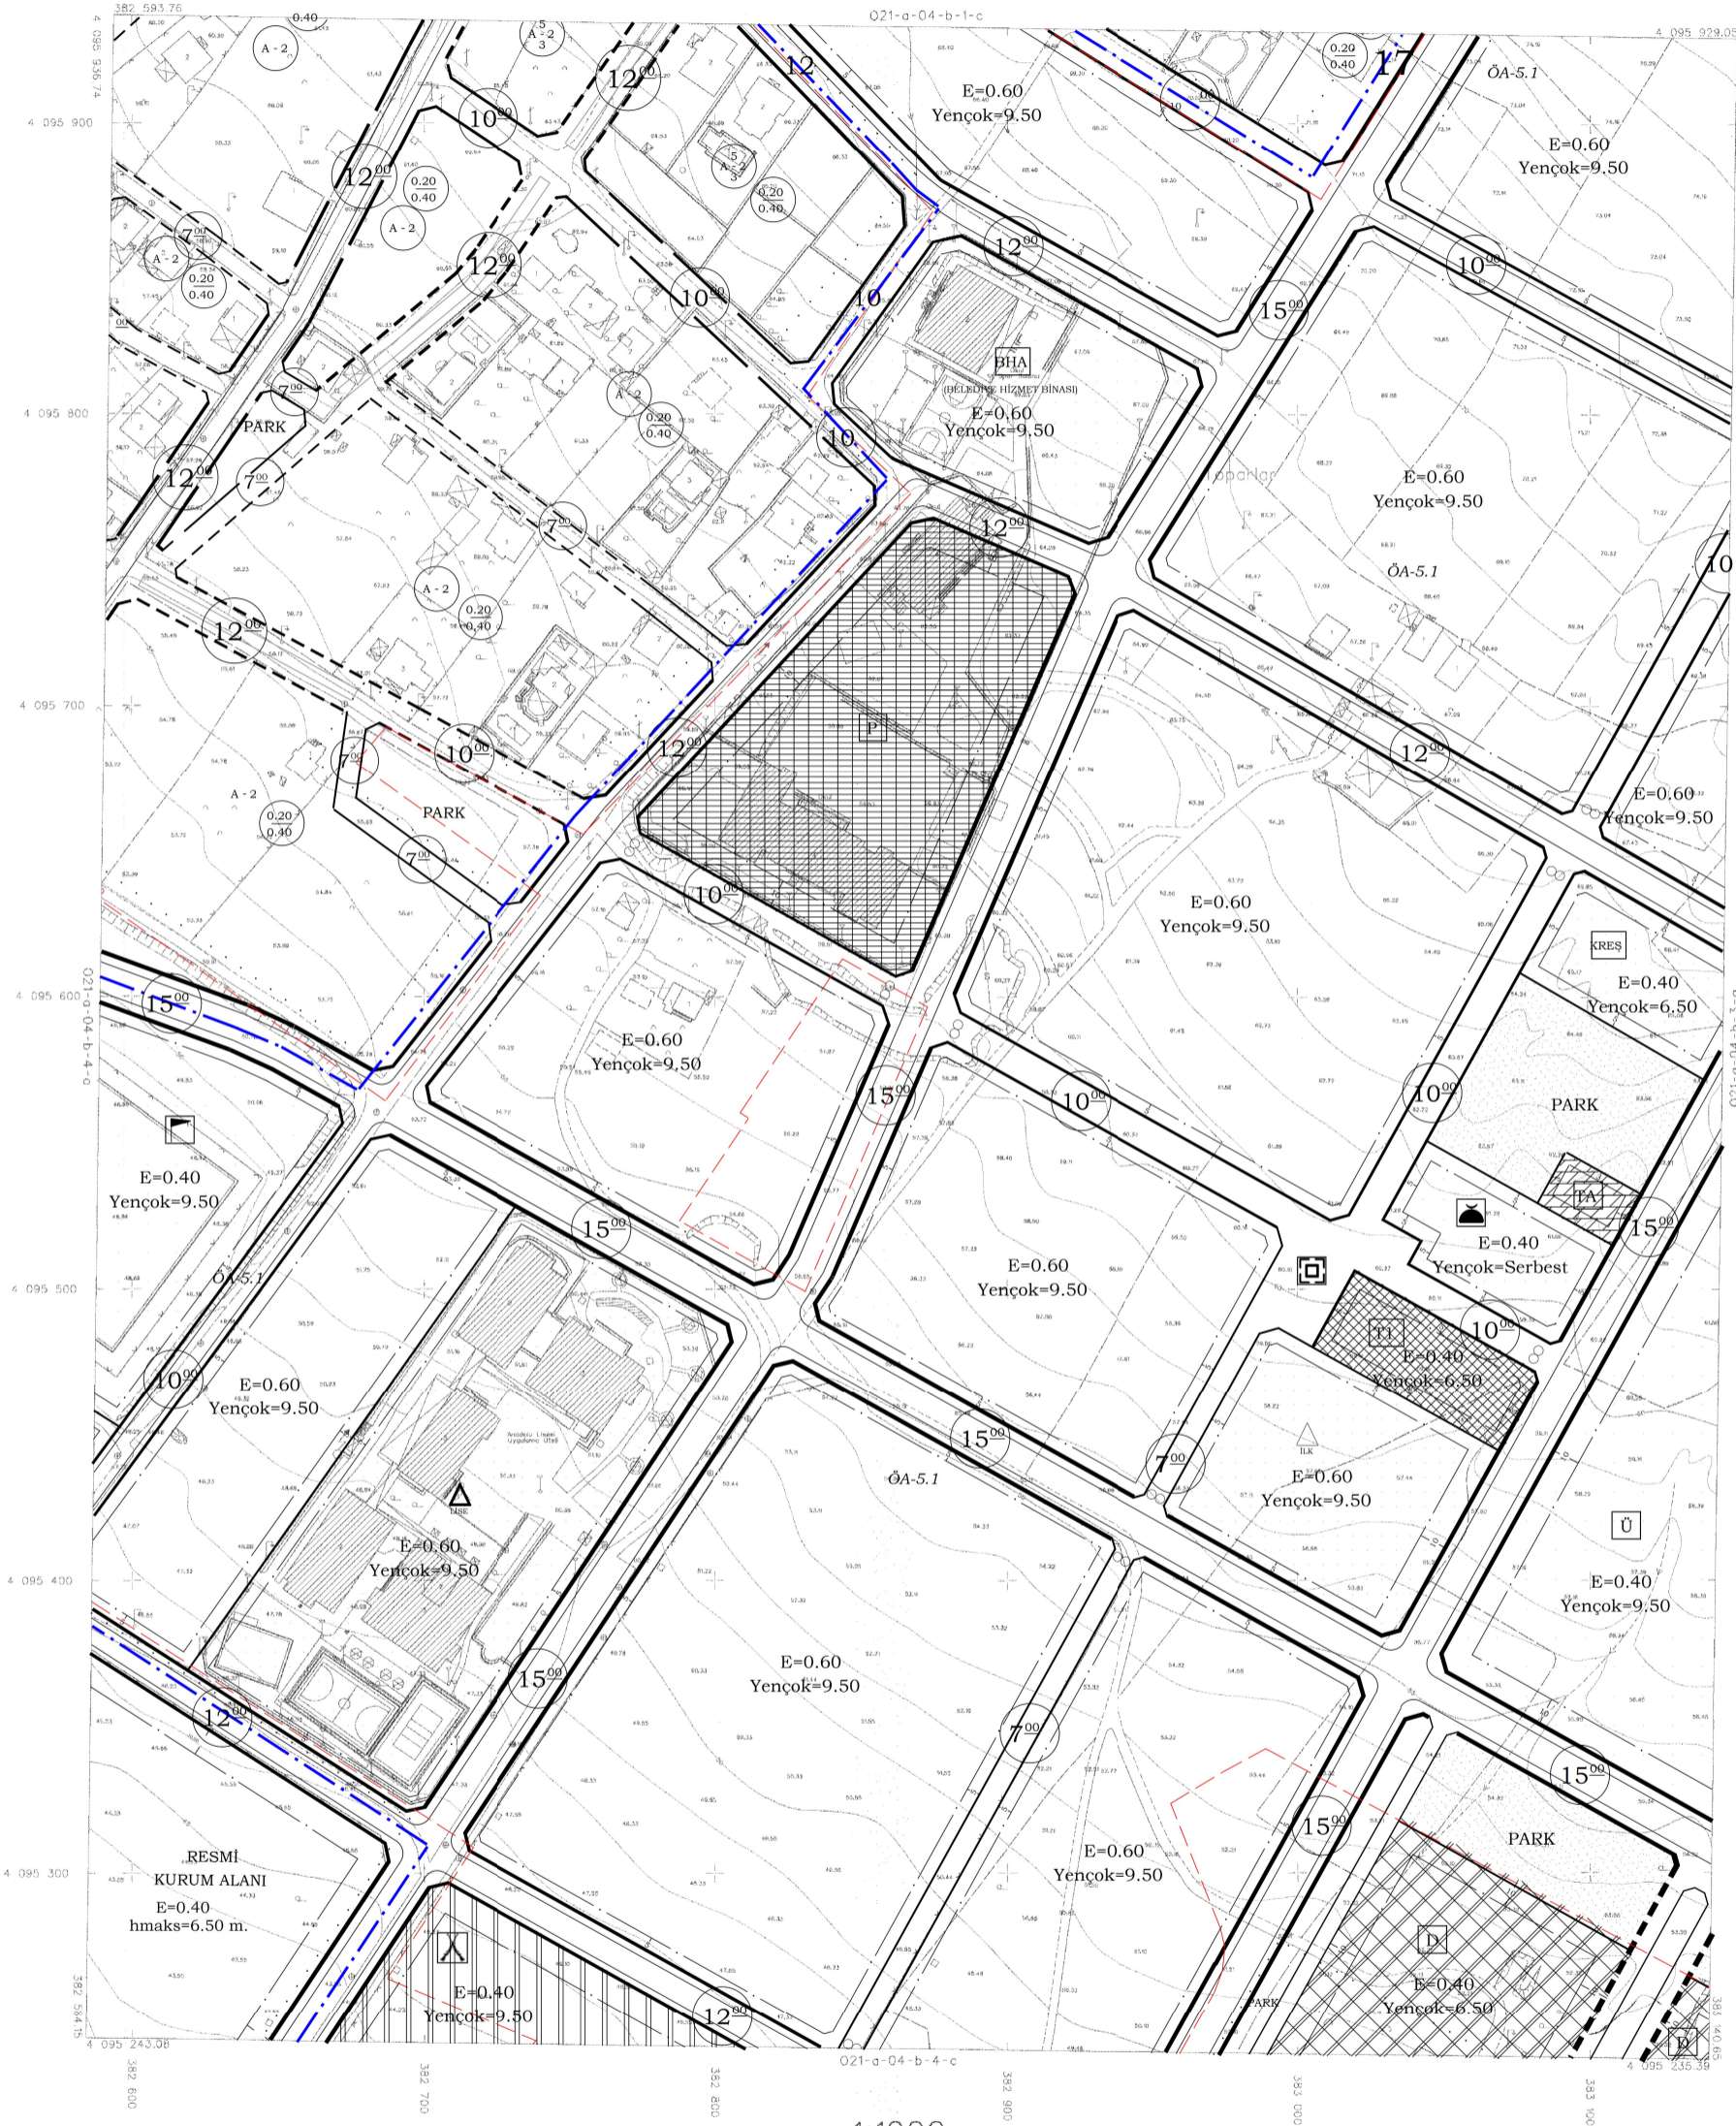

1 / 1000 ÖLÇEĞİNDE HARİTA 3994 SAYILI İMAR  
KANUNUN 7 / A MADDESİNE GÖRE YAPILAN  
KONTRÖL

KONTRÖL  
TASDİK





021-a-04-b-4-b-3-c




