


01	02	03	04	05
06	07	08	09	10
11	12	13	14	15
16	17	18	19	20
21	22	23	24	25

MUĞLA
(KÖYCEĞİZ)
021-a-04-b-4-c

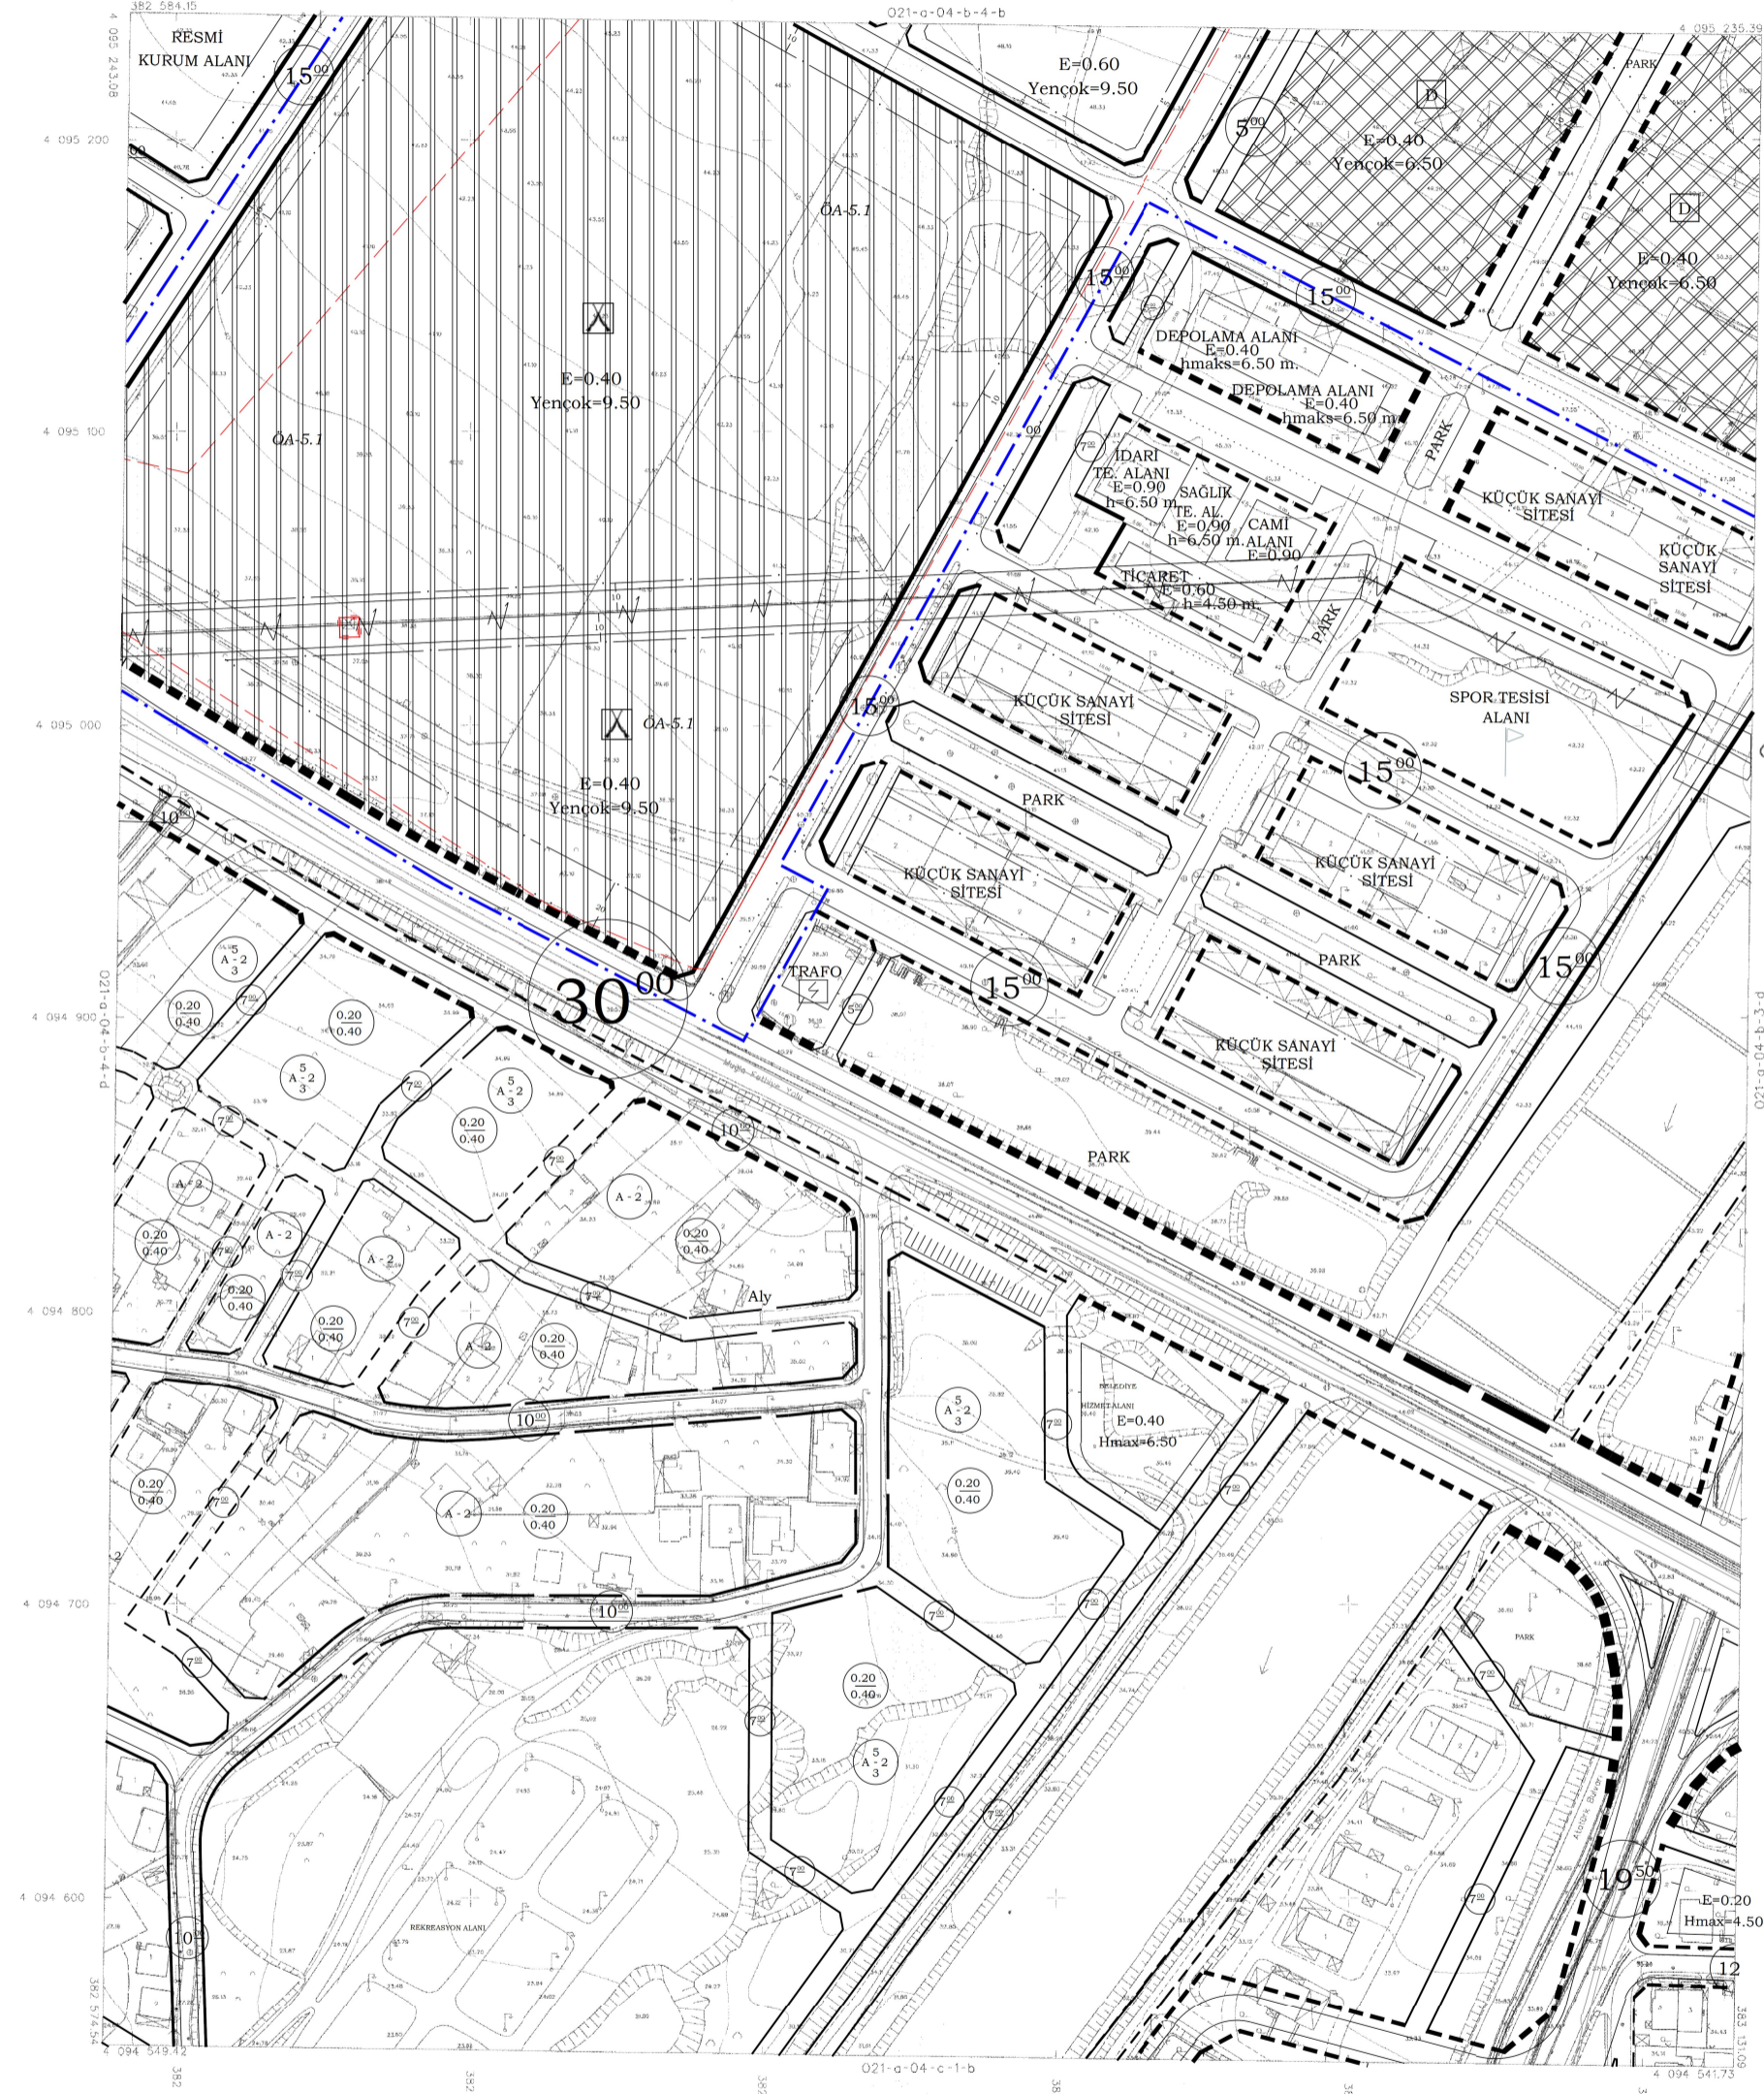



KONTROL
TABLOSU

Harita Mühürü

Mühür

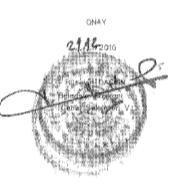

021-a-04-b-3-d

021-a-04-c-1-b

1:1000


