


01					
06					
11	A				
16					
21	22	23	24	25	

SİNOP-GERZE

E34-a-19-a-4-b  
E34-a-19-a-1-c

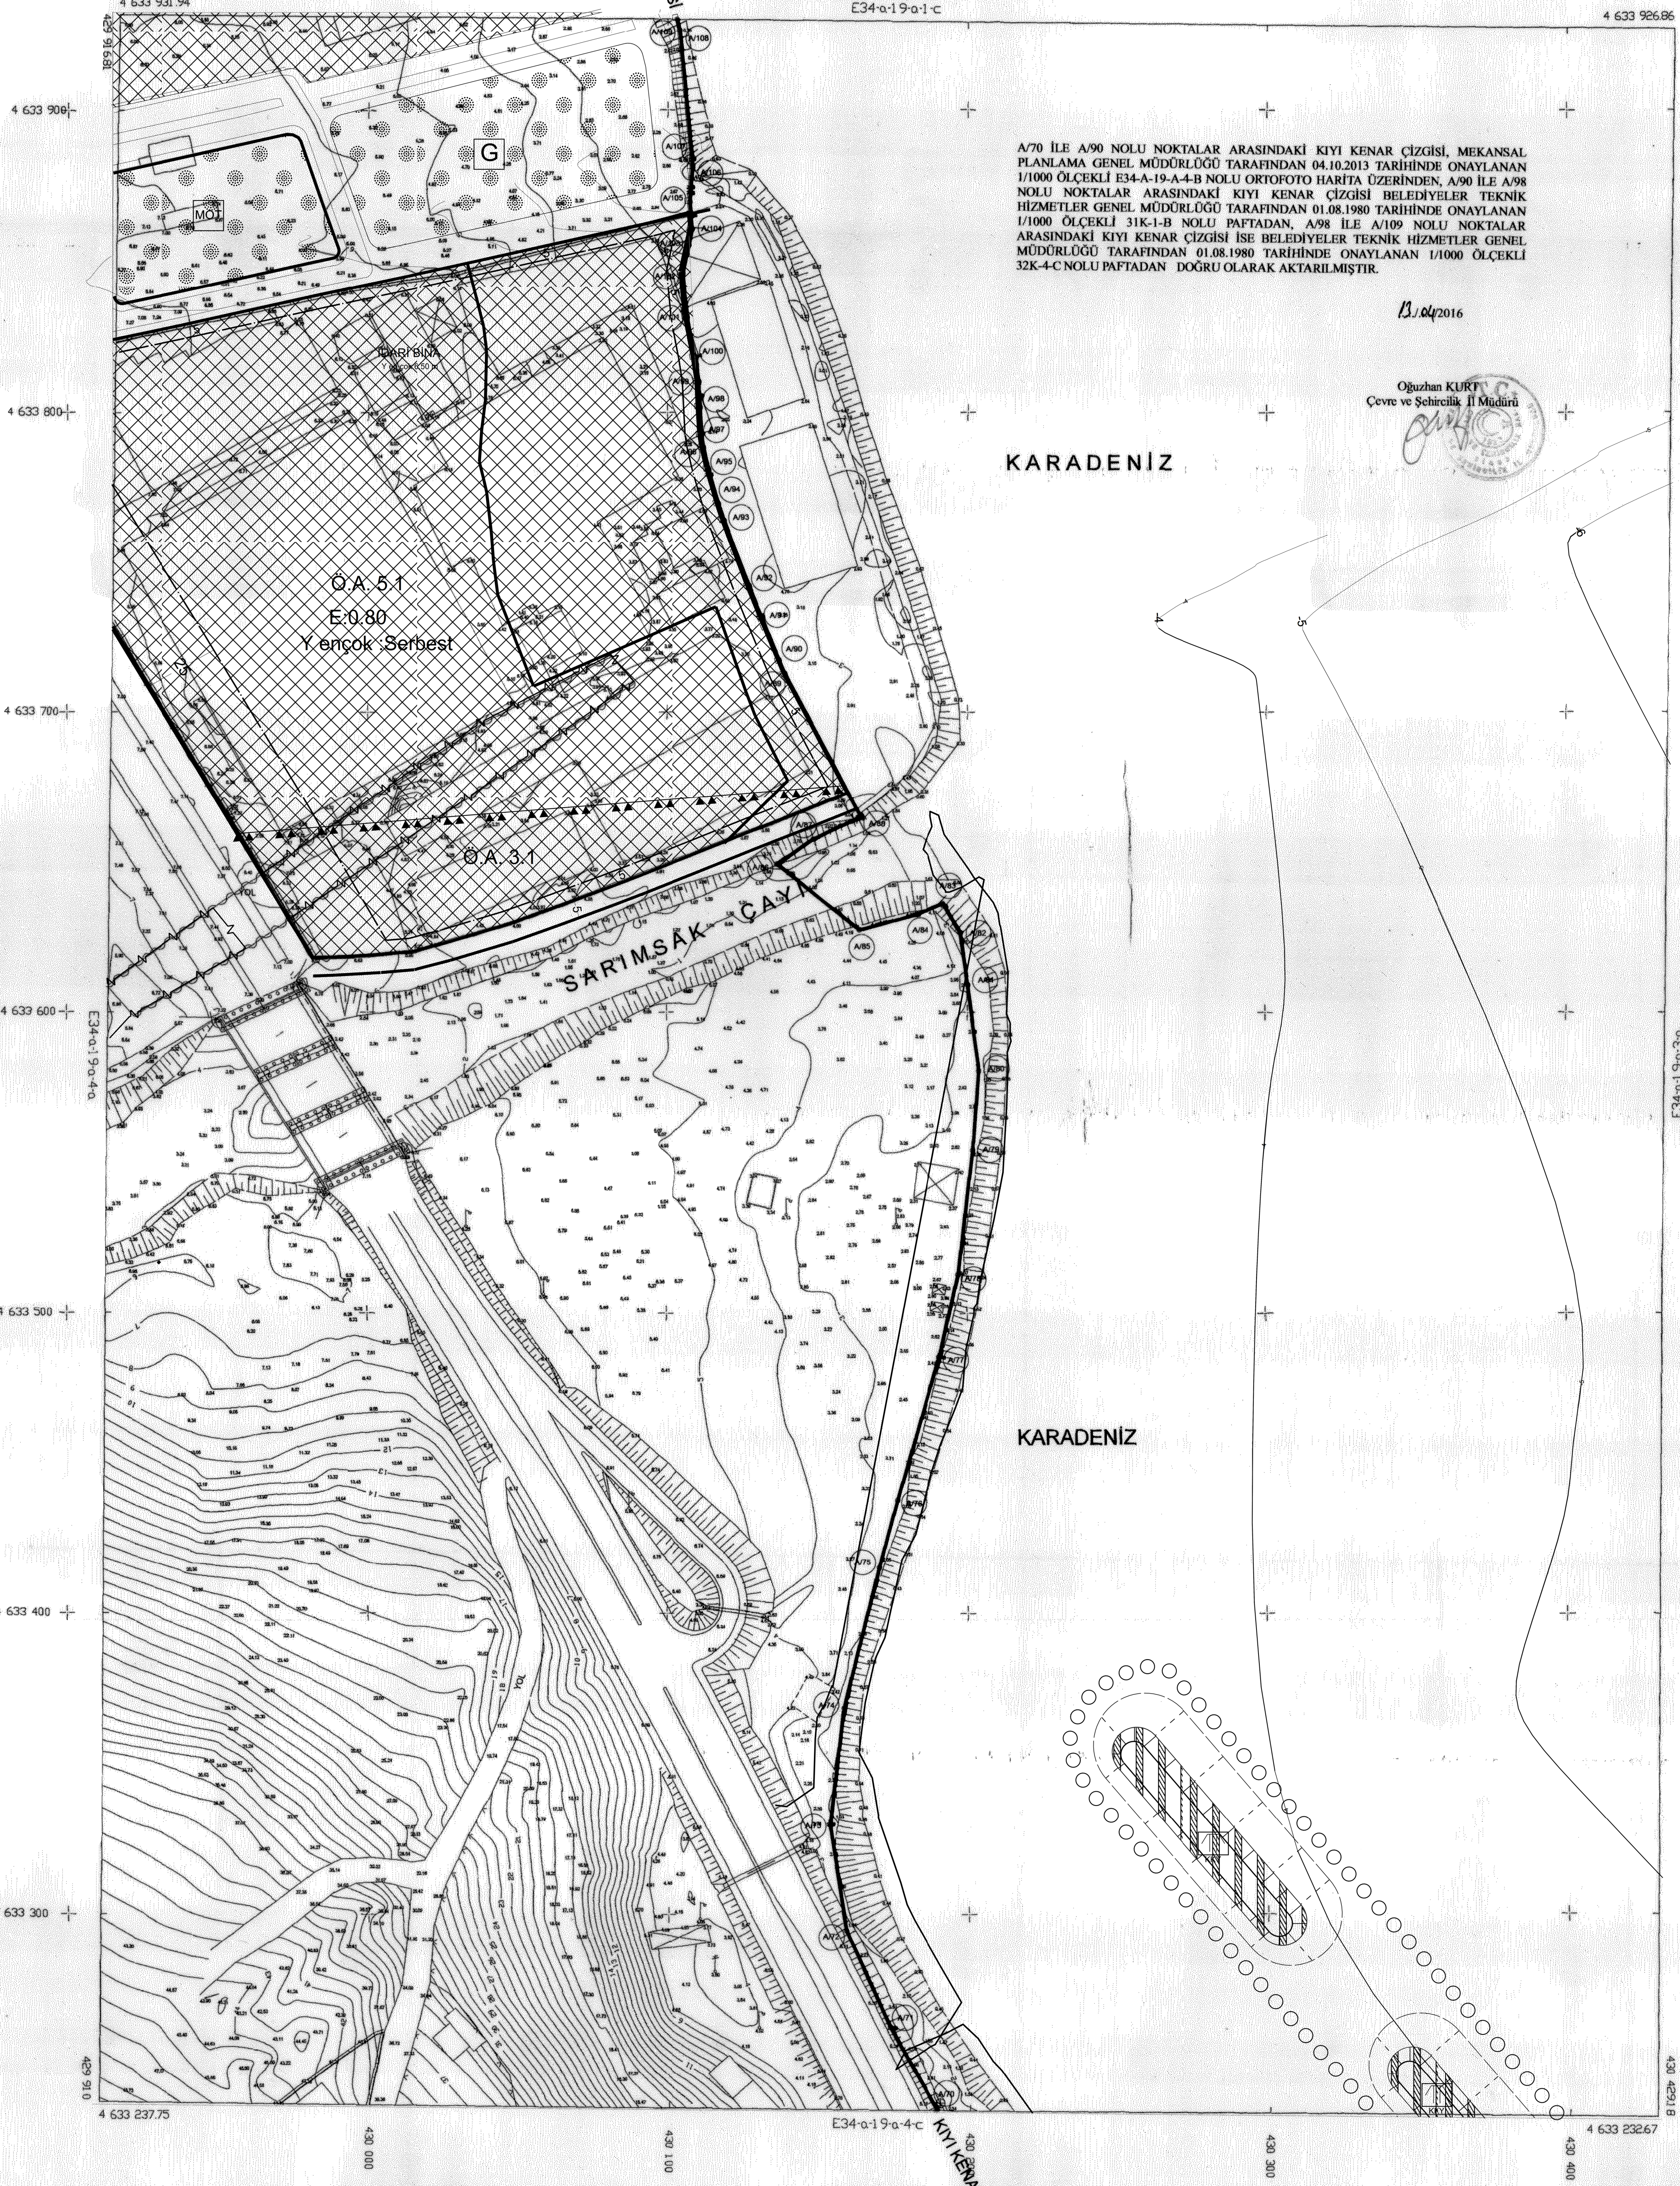

A/70 İLE A/90 NOLU NOKTALAR ARASINDAKİ KIYI KENAR ÇİZGİSİ, MEKANSAL PLANLAMA GENEL MÜDÜRLÜĞÜ TARAFINDAN 04.10.2013 TARİHİNDE ONAYLANAN 1/1000 ÖLÇEKLİ E34-A-19-A-4-B NOLU ORTOFOTO HARİTA ÜZERİNDEN, A/90 İLE A/98 NOLU NOKTALAR ARASINDAKİ KIYI KENAR ÇİZGİSİ BELEDİYELER TEKNİK HİZMETLER GENEL MÜDÜRLÜĞÜ TARAFINDAN 01.08.1980 TARİHİNDE ONAYLANAN 1/1000 ÖLÇEKLİ 31K-1-B NOLU PAFTADAN, A/98 İLE A/109 NOLU NOKTALAR ARASINDAKİ KIYI KENAR ÇİZGİSİ İSE BELEDİYELER TEKNİK HİZMETLER GENEL MÜDÜRLÜĞÜ TARAFINDAN 01.08.1980 TARİHİNDE ONAYLANAN 1/1000 ÖLÇEKLİ 32K-4-C NOLU PAFTADAN DOĞRU OLARAK AKTARILMIŞTIR.

13.04/2016

Oğuzhan KURU  
Çevre ve Şehircilik İl Müdürü

KARADENİZ

KARADENİZ

İTİF 96 KOORDİNAT SİSTEMİNDE VE EPOĞUNDA TARAFINDAN YAPILAN 8 ADET HALHAZIR HARİTA ONANMIŞTIR.

3184 SAYILI İMAR KANUNUNUN 7. MADDESİNE İSTİNADEN ONAYLANMIŞTIR. 04.01.2016

MÜTEAHHİT  
HAKAN AKBAŞ  
Harita Müh.

KONTROL EDEN  
GÖNÜL EROL  
Harita Müh.

İ.C. ÇEVRE VE ŞEHİRCİLİK BAKANLIĞI  
Mekansal Planlama Genel Müdürlüğü

AKTARMA İŞLEMİ UYGUN GÖRÜLMÜŞTÜR.  
23.12/2014  
ÇEVRE VE ŞEHİRCİLİK BAKANLIĞI  
Mekansal Planlama Genel Müdürlüğü

İ.C. ÇEVRE VE ŞEHİRCİLİK BAKANLIĞI  
Mekansal Planlama Genel Müdürlüğü

1/1000

SİNOP-GERZE-E34-a-19-a-4-b