


SINOP-GERZE

E34-a-19-d-2-b

E34-a-19-d-2-b

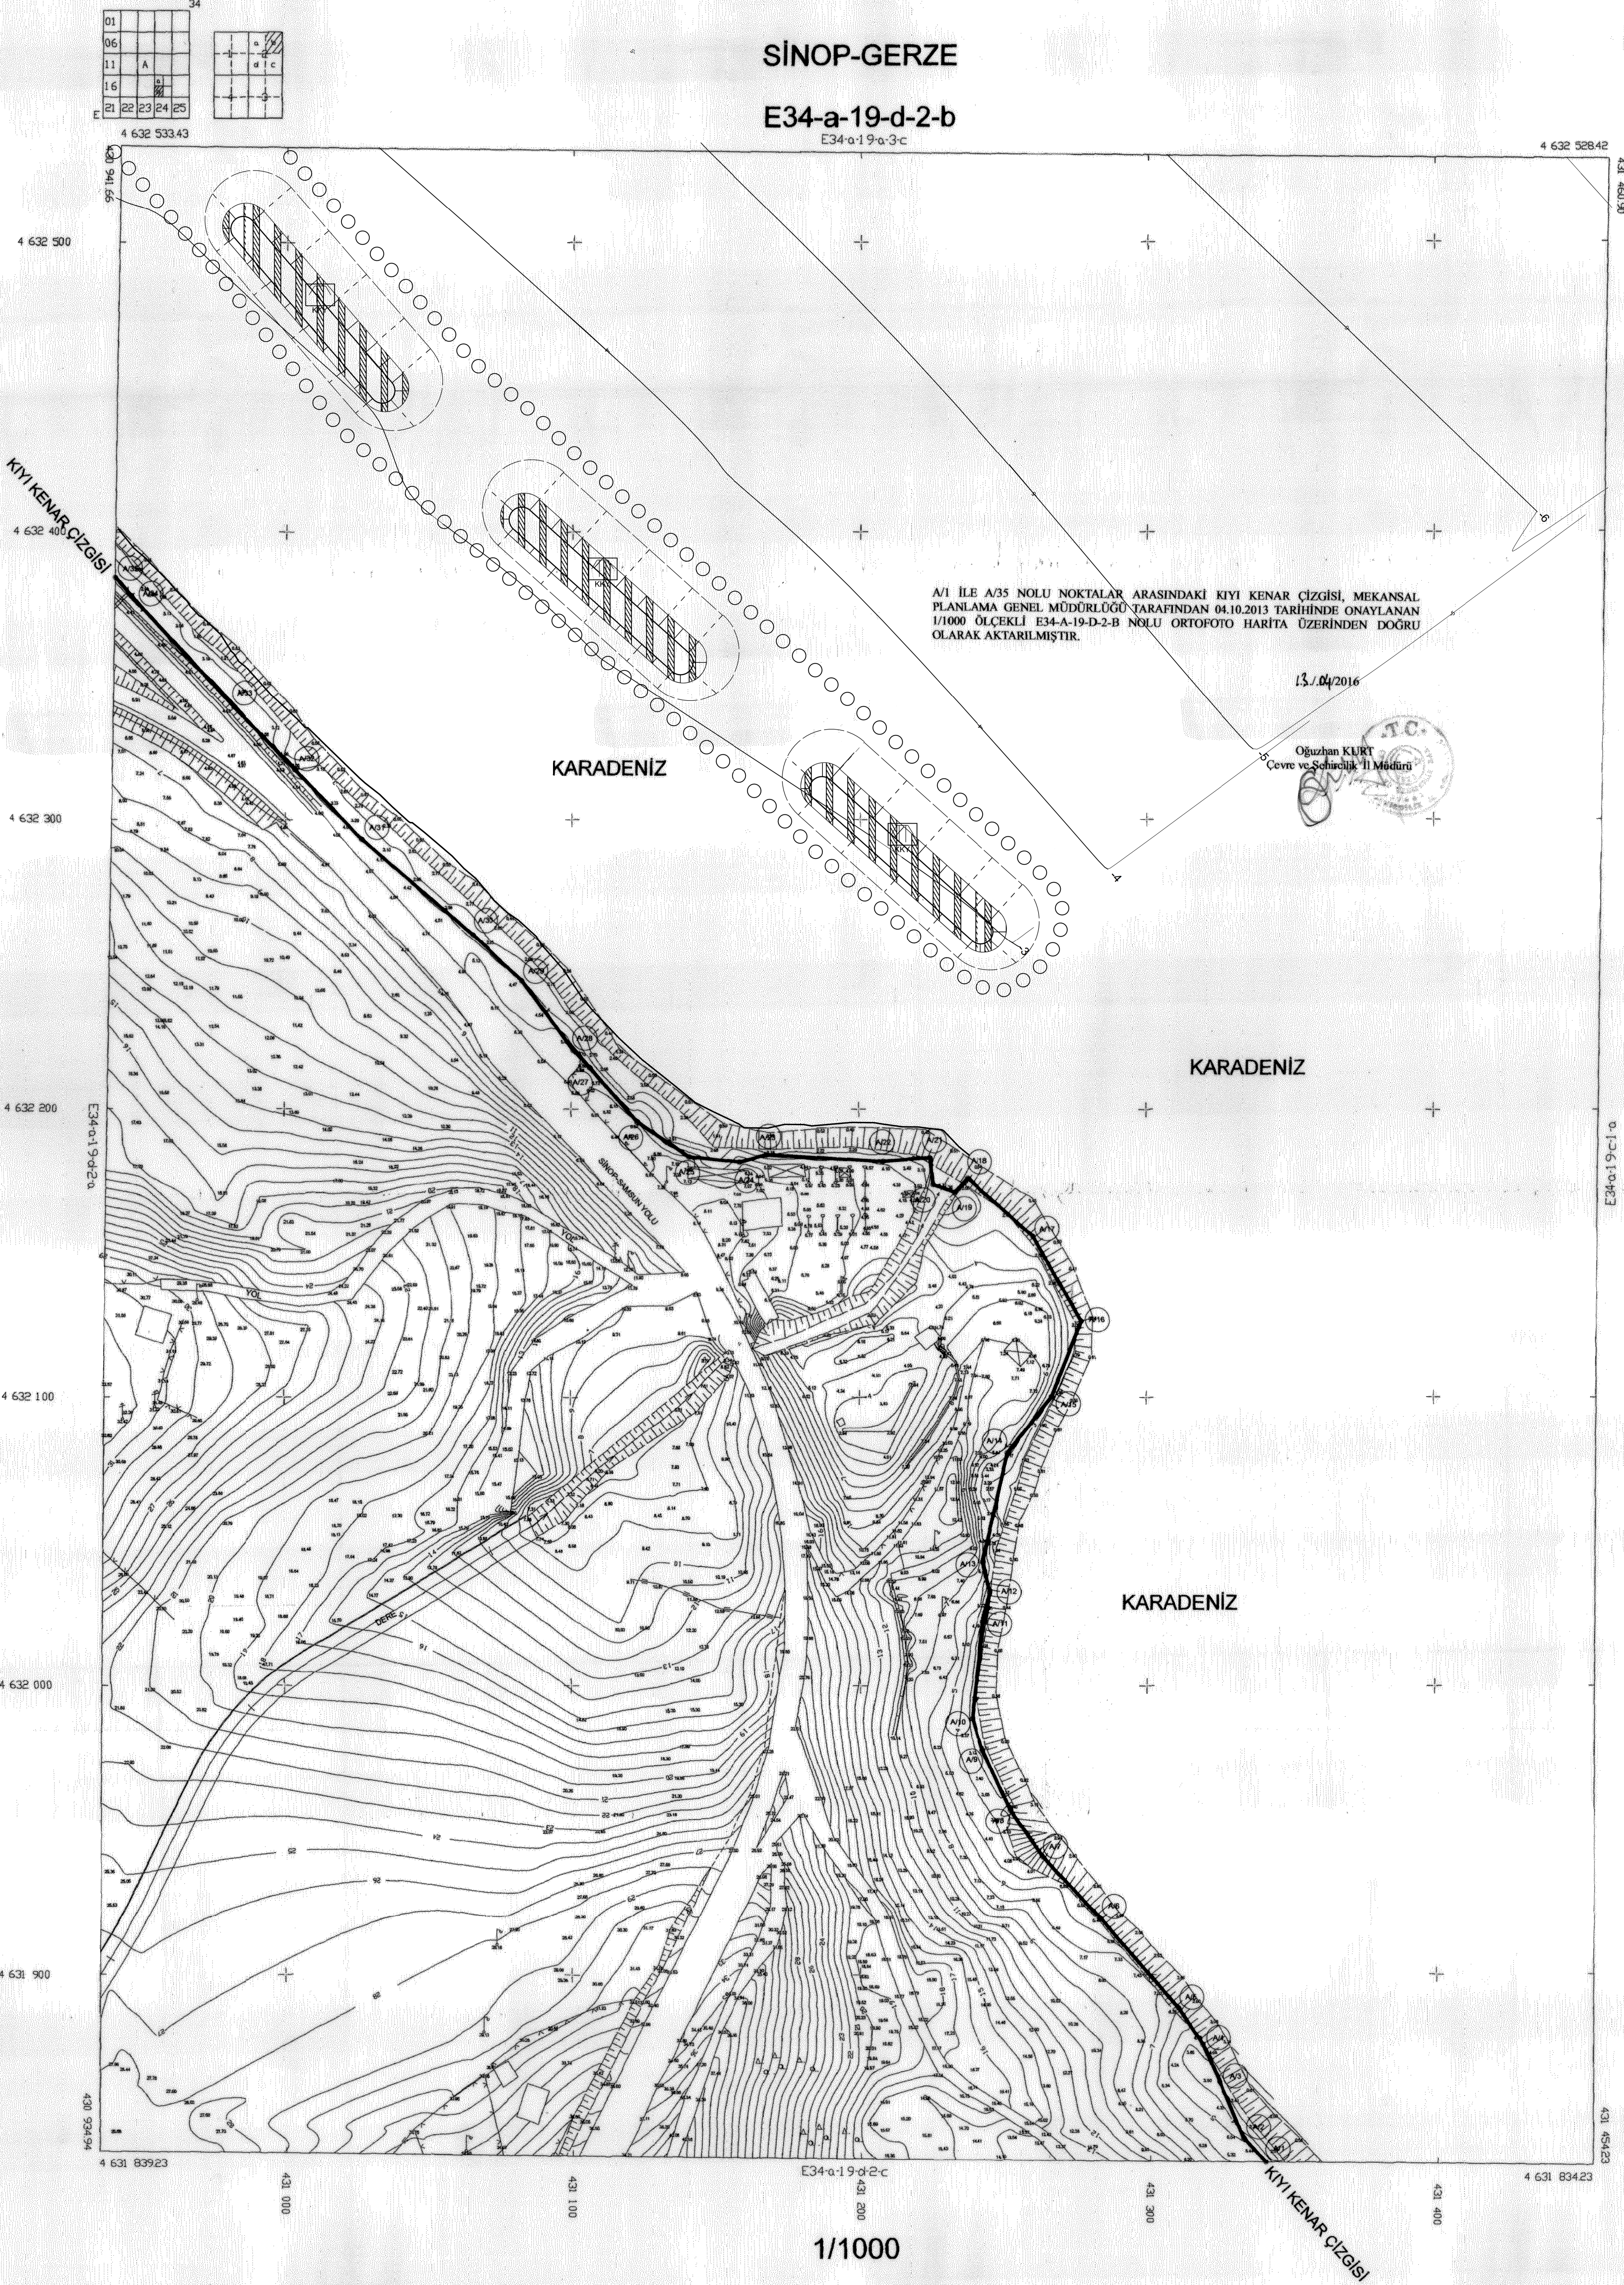

A/1 İLE A/35 NOLU NOKTALAR ARASINDAKİ KIYI KENAR CIZGISI, MEKANSAL PLANLAMA GENEL MÜDÜRLÜĞÜ TARAFINDAN 04.10.2013 TARİHİNDE ONAYLANAN 1/1000 ÖLÇEKLİ E34-A-19-D-2-B NOLU ORTOFOTO HARİTA ÜZERİNDEN DOĞRU OLARAK AKTARILMIŞTIR.

13/04/2016

Oğuzhan KURT  
Çevre ve Şehircilik İl Müdürü



İTİF 96 KOORDİNAT SİSTEMİNDE VE EPOĞUNDA TARAFINDAN YAPILAN 8 ADET HALHAZIR HARİTA ONANMIŞTIR.

3194 SAYILI İMAR KANUNUNUN 7. MADDESİNE İSTİNADEN ONAYLANMIŞTIR. 04.01.2016

MÜTEAHHİT  
HAKAN AKBAŞ  
Harita Müh.

*HA*

KONTROL EDEN  
GÖNÜL ERÖL  
Harita Müh.

*GE*



AKTARMA İŞLEMİ  
UYGUN GÖRÜLMÜŞTÜR.  
27.05.2016  
ÇEVRE VE ŞEHİRCİLİK BAKANLIĞI  
Mekansal Planlama  
Genel Müdürlüğü

Hakan AYBERK  
Genel Müdür



SINOP-GERZE-E34-a-19-d-2-b

1/1000