



|              |                    |
|--------------|--------------------|
| İLİ          | ADANA              |
| İLÇESİ       | ÇUKUROVA           |
| MAH / KÖY    | KURTTEPE-KARSLILAR |
| ADA / PARSEL | MUHTELİF           |

T.C. ÇEVRE, ŞEHİRCİLİK VE İKLİM DEĞİŞİKLİĞİ BAKANLIĞI  
TABİAT VARLIKLARINI KORUMA GENEL MÜDÜRLÜĞÜ  
ADANA İLİ ÇUKUROVA İLÇESİ KURTTEPE VE KARSLILAR MAHALLELERİ  
DÜZENLEME SINIRI (PARSELASYON) HARİTASI

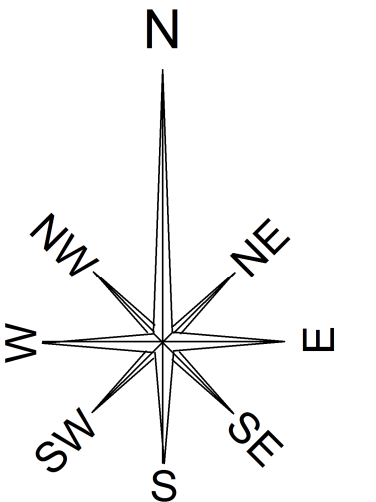

1/2000

- DUZENLEME SINIRI  
KADASTRO SINIRI  
İMAR SINIRI  
KÖK KADASTRO

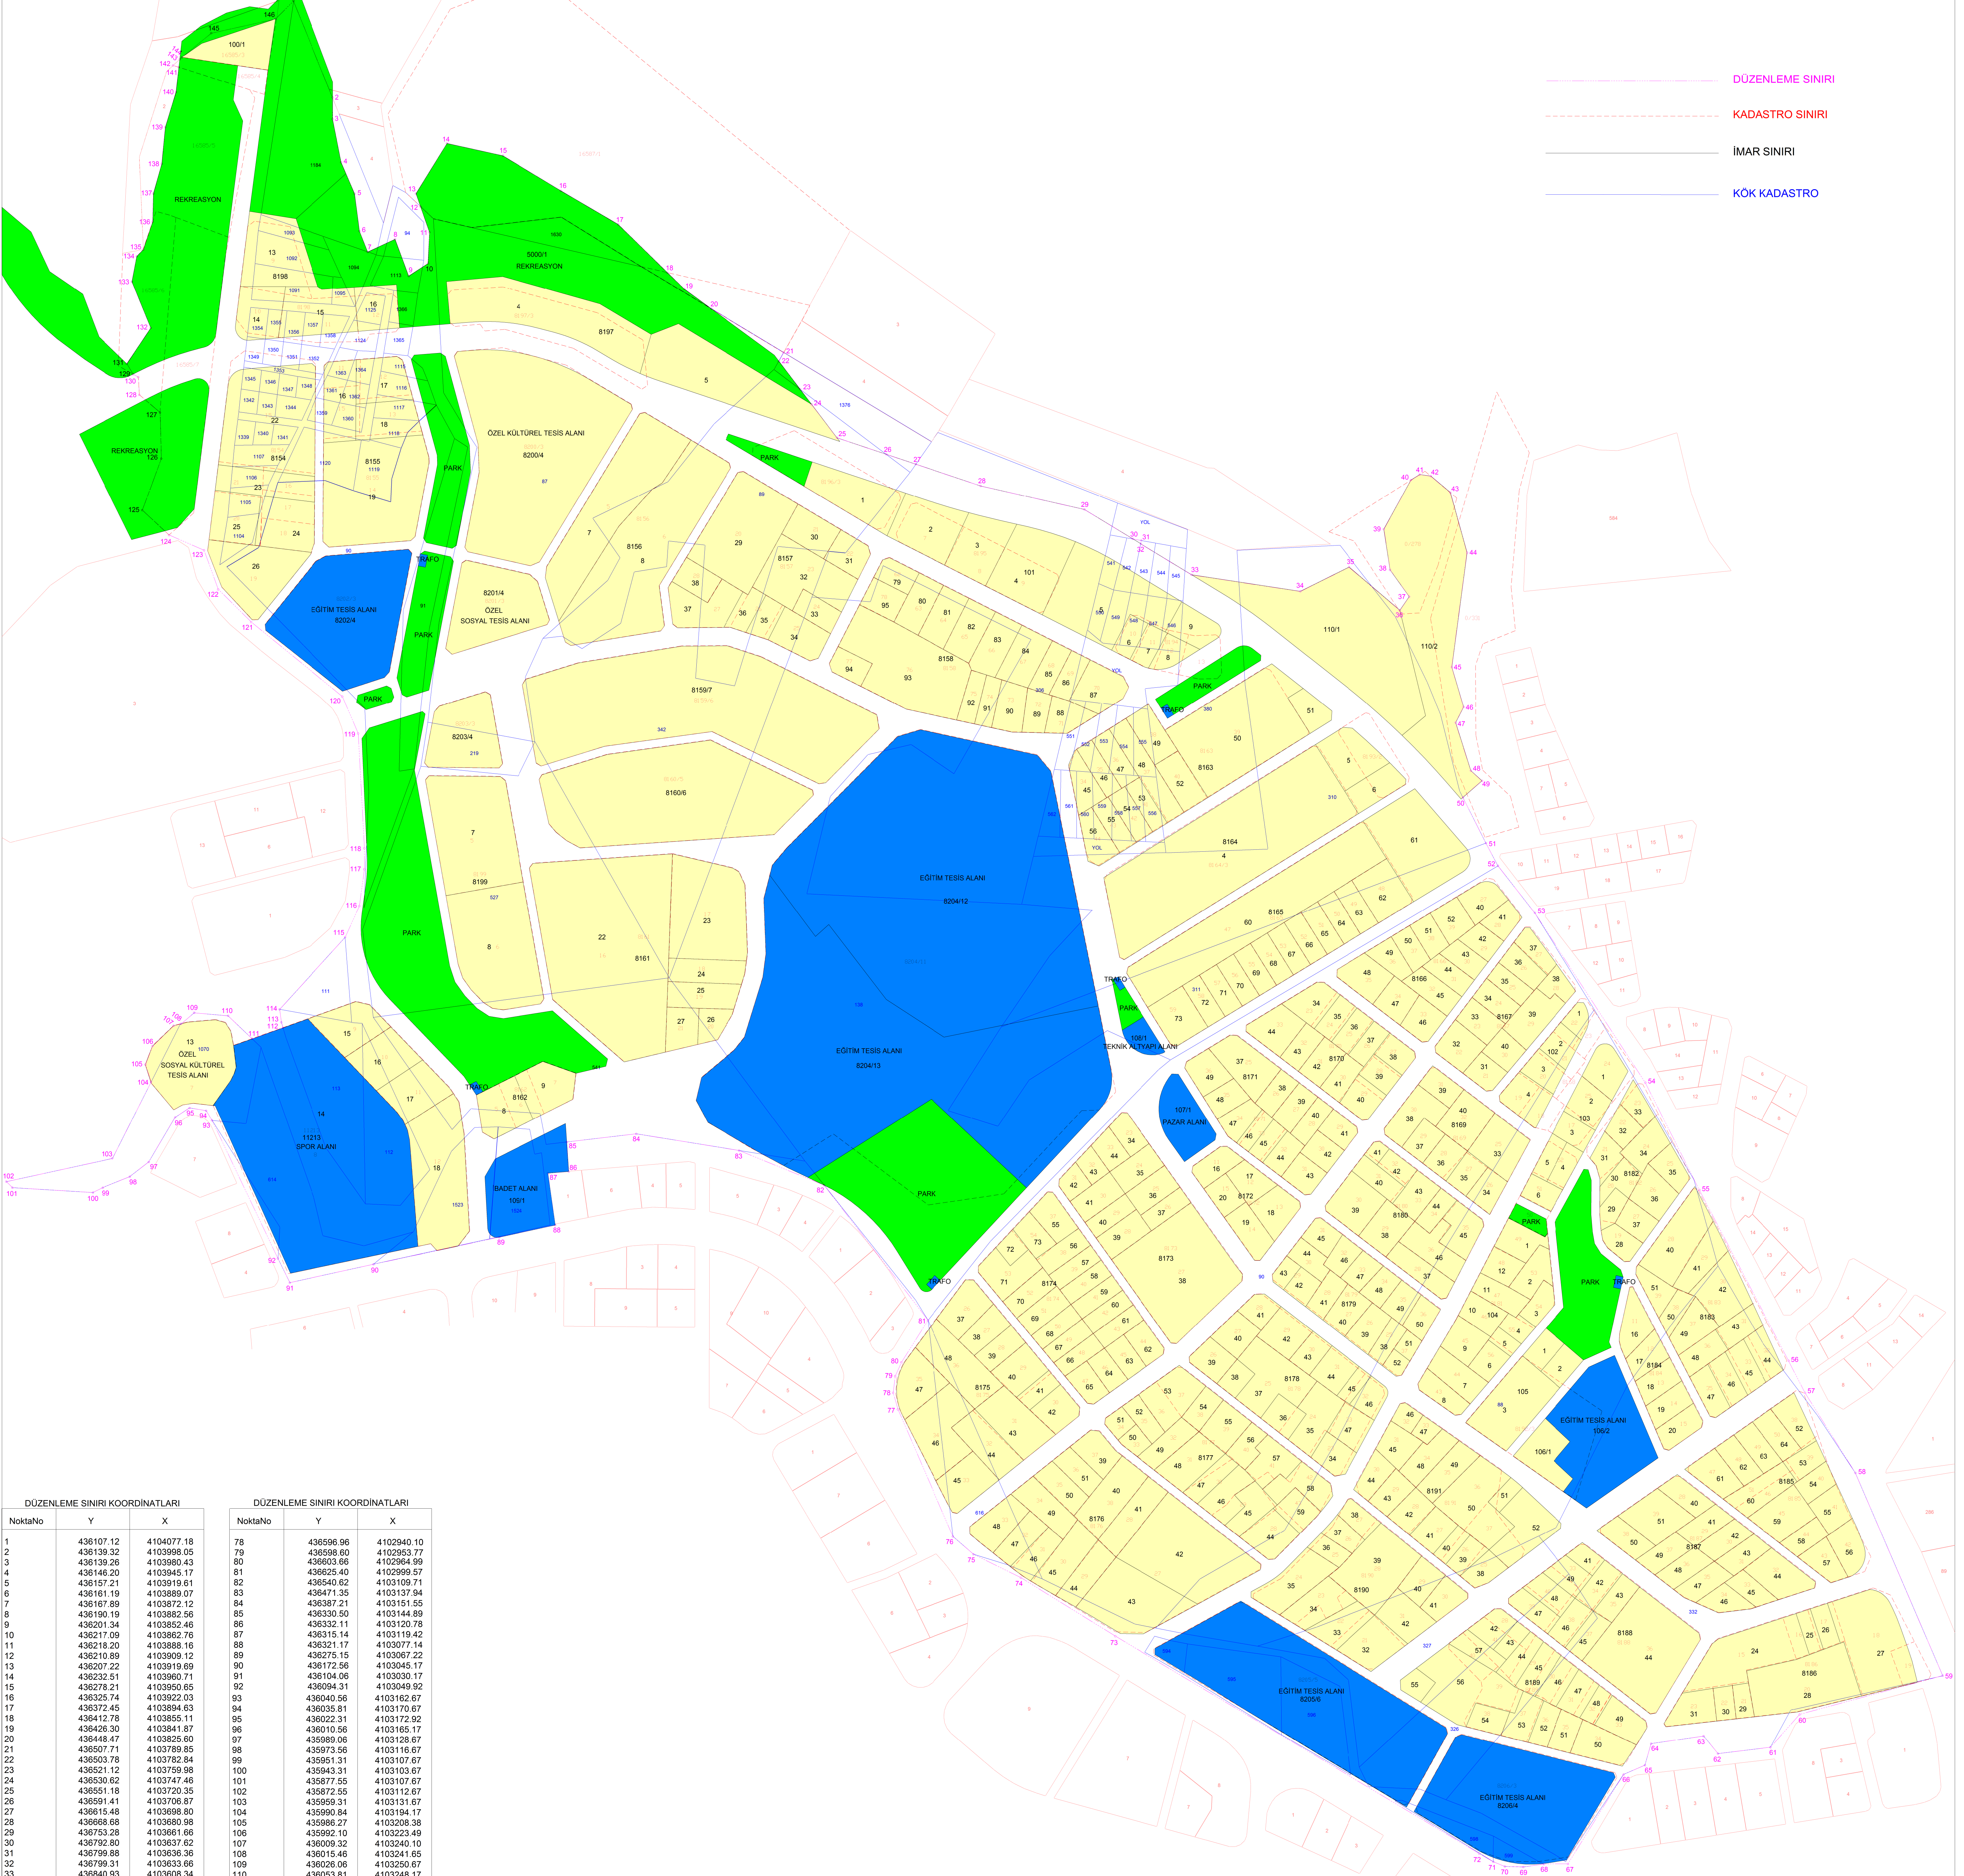

| DÜZENLEME SINIRI KOORDİNATLARI |           |            | DÜZENLEME SINIRI KOORDİNATLARI |           |            |
|--------------------------------|-----------|------------|--------------------------------|-----------|------------|
| NoktaNo                        | Y         | X          | NoktaNo                        | Y         | X          |
| 1                              | 436107.12 | 4104077.18 | 78                             | 436596.86 | 4102940.10 |
| 2                              | 436139.32 | 4103996.05 | 79                             | 436596.86 | 4102953.77 |
| 3                              | 436139.26 | 4103980.43 | 80                             | 436603.66 | 4102964.99 |
| 4                              | 436148.20 | 4103945.17 | 81                             | 436625.40 | 4102999.57 |
| 5                              | 436157.21 | 4103919.61 | 82                             | 436540.62 | 4103109.71 |
| 6                              | 436161.19 | 4103889.07 | 83                             | 436471.35 | 4103137.94 |
| 7                              | 436167.89 | 4103872.12 | 84                             | 436387.21 | 4103151.55 |
| 8                              | 436190.19 | 4103882.56 | 85                             | 436332.50 | 4103144.89 |
| 9                              | 436201.34 | 4103852.46 | 86                             | 436332.11 | 4103120.78 |
| 10                             | 436217.09 | 4103862.76 | 87                             | 436315.14 | 4103119.42 |
| 11                             | 436218.20 | 4103885.16 | 88                             | 436321.17 | 4103077.14 |
| 12                             | 436210.89 | 4103909.12 | 89                             | 436275.15 | 4103067.22 |
| 13                             | 436207.22 | 4103919.69 | 90                             | 436172.26 | 4103045.17 |
| 14                             | 436232.51 | 4103960.71 | 91                             | 436104.06 | 4103030.17 |
| 15                             | 436278.21 | 4103950.65 | 92                             | 436094.31 | 4103049.92 |
| 16                             | 436325.74 | 4103922.03 | 93                             | 436040.56 | 4103162.67 |
| 17                             | 436317.45 | 4103984.63 | 94                             | 436035.81 | 4103170.67 |
| 18                             | 436412.78 | 4103855.11 | 95                             | 436022.31 | 4103172.92 |
| 19                             | 436426.30 | 4103841.87 | 96                             | 436010.56 | 4103165.17 |
| 20                             | 436448.47 | 4103825.60 | 97                             | 435980.06 | 4103128.67 |
| 21                             | 436507.71 | 4103789.85 | 98                             | 435973.56 | 4103116.67 |
| 22                             | 436503.78 | 4103782.84 | 99                             | 435951.31 | 4103107.67 |
| 23                             | 436521.12 | 4103759.98 | 100                            | 435943.31 | 4103103.67 |
| 24                             | 436530.62 | 4103747.46 | 101                            | 436877.55 | 4103107.67 |
| 25                             | 436551.18 | 4103720.35 | 102                            | 436872.55 | 4103112.67 |
| 26                             | 436551.41 | 4103708.67 | 103                            | 436960.31 | 4103131.67 |
| 27                             | 436615.48 | 4103698.80 | 104                            | 436990.84 | 4103194.17 |
| 28                             | 436688.68 | 4103690.98 | 105                            | 436986.27 | 4103208.36 |
| 29                             | 436753.28 | 4103661.66 | 106                            | 436962.10 | 4103223.49 |
| 30                             | 436782.80 | 4103637.62 | 107                            | 436909.32 | 4103240.10 |
| 31                             | 436789.88 | 4103636.36 | 108                            | 436915.48 | 4103241.65 |
| 32                             | 436799.31 | 4103633.66 | 109                            | 436905.06 | 4103250.67 |
| 33                             | 436840.93 | 4103608.34 | 110                            | 436905.81 | 4103248.17 |
| 34                             | 436929.68 | 4103594.82 | 111                            | 436973.47 | 4103229.43 |
| 35                             | 436969.59 | 4103614.68 | 112                            | 436968.45 | 4103238.37 |
| 36                             | 437011.08 | 4103579.42 | 113                            | 436997.13 | 4103242.84 |
| 37                             | 437018.71 | 4103590.50 | 114                            | 436998.65 | 4103253.37 |
| 38                             | 437033.10 | 4103612.24 | 115                            | 436149.47 | 4103212.34 |
| 39                             | 436997.98 | 4103645.51 | 116                            | 436161.03 | 4103337.89 |
| 40                             | 437020.14 | 4103685.82 | 117                            | 436165.04 | 4103367.90 |
| 41                             | 437027.32 | 4103690.35 | 118                            | 436165.12 | 4103385.00 |
| 42                             | 437036.41 | 4103689.03 | 119                            | 436160.06 | 4103478.64 |
| 43                             | 437052.29 | 4103675.58 | 120                            | 436147.13 | 4103508.92 |
| 44                             | 437065.95 | 4103626.39 | 121                            | 436072.57 | 4103569.72 |
| 45                             | 437053.52 | 4103532.97 | 122                            | 436045.63 | 4103596.41 |
| 46                             | 437063.20 | 4103500.36 | 123                            | 436034.06 | 4103628.31 |
| 47                             | 437056.84 | 4103487.55 | 124                            | 436005.58 | 4103640.67 |
| 48                             | 437069.02 | 4103448.36 | 125                            | 435983.67 | 4103661.04 |
| 49                             | 437078.17 | 4103440.00 | 126                            | 435999.20 | 4103703.31 |
| 50                             | 437062.59 | 4103425.51 | 127                            | 435992.22 | 4103740.87 |
| 51                             | 437081.41 | 4103389.19 | 128                            | 435981.26 | 4103755.30 |
| 52                             | 437091.18 | 4103370.78 | 129                            | 435980.45 | 4103769.67 |
| 53                             | 437121.28 | 4103295.27 | 130                            | 435975.17 | 4103772.10 |
| 54                             | 437211.62 | 4103193.67 | 131                            | 435971.10 | 4103780.64 |
| 55                             | 437255.77 | 4103105.86 | 132                            | 435990.61 | 4103809.86 |
| 56                             | 437328.78 | 4102986.27 | 133                            | 435973.23 | 4103847.76 |
| 57                             | 437342.23 | 4102940.12 | 134                            | 435979.20 | 4103868.53 |
| 58                             | 437383.27 | 4102874.82 | 135                            | 435984.52 | 4103874.09 |
| 59                             | 437454.52 | 4102815.93 | 136                            | 435992.22 | 4103896.75 |
| 60                             | 437337.75 | 4102877.55 | 137                            | 435982.78 | 4103919.70 |
| 61                             | 437313.94 | 4102650.56 | 138                            | 435999.63 | 4103943.97 |
| 62                             | 437279.84 | 4102645.34 | 139                            | 436002.48 | 4103973.85 |
| 63                             | 437259.15 | 4102659.85 | 140                            | 436011.24 | 4104002.51 |
| 64                             | 437216.34 | 4102653.50 | 141                            | 436013.53 | 4104022.91 |
| 65                             | 437211.31 | 4102635.93 | 142                            | 436006.74 | 4104024.45 |
| 66                             | 437193.87 | 4102628.32 | 143                            | 436014.27 | 4104029.53 |
| 67                             | 437148.51 | 4102555.41 | 144                            | 436016.01 | 4104031.13 |
| 68                             | 437128.62 | 4102555.23 | 145                            | 436039.96 | 4104050.81 |
| 69                             | 437111.83 | 4102552.88 | 146                            | 436062.30 | 4104062.38 |
| 70                             | 437096.78 | 4102553.27 |                                |           |            |
| 71                             | 437087.29 | 4102557.13 |                                |           |            |
| 72                             | 437075.82 | 4102565.78 |                                |           |            |
| 73                             | 436778.47 | 4102741.39 |                                |           |            |
| 74                             | 436701.44 | 4102789.08 |                                |           |            |
| 75                             | 436682.78 | 4102805.17 |                                |           |            |
| 76                             | 436645.96 | 4102822.77 |                                |           |            |
| 77                             | 436600.84 | 4102926.63 |                                |           |            |

ÇİĞİR MÜHENDİSLİK İNŞ.  
SAN. VE TİC.LTD.ŞTİ.  
Oğuzlar Mh. 1374 Sk. 2/B  
Balgat/ANKARA  
Tel: 0 312 284 44 29 Faks: 0 312 284 44 75

| DÜZENLEYEN | UYGUNDUR                                 |           |
|------------|------------------------------------------|-----------|
|            | ÇEVRE ŞEHİRCİLİK ve İKLİM DEĞ. BAKANLIĞI |           |
| ADI SOYADI | KONTROL EDEN                             | ONAYLAYAN |
| TARİH      |                                          |           |
| İMZA       |                                          |           |