



PAFTA NO:L30-c-05-c-1-b | **ÖLÇEK:1/1000**

L300C0502A	L300C0502B	L300C0501A	L300C0501B
		L300C0501D	L300C0501C
			L300C0504B

30


01				a	b
06				d	e
11			C		
16					
21	22	23	24	25	

L

a	b		
1	2		
d	c		
4	3		

EŞMEKAYA
AKSARAY
L30-c-05-c-1-b

L30-c-05-b-4-c

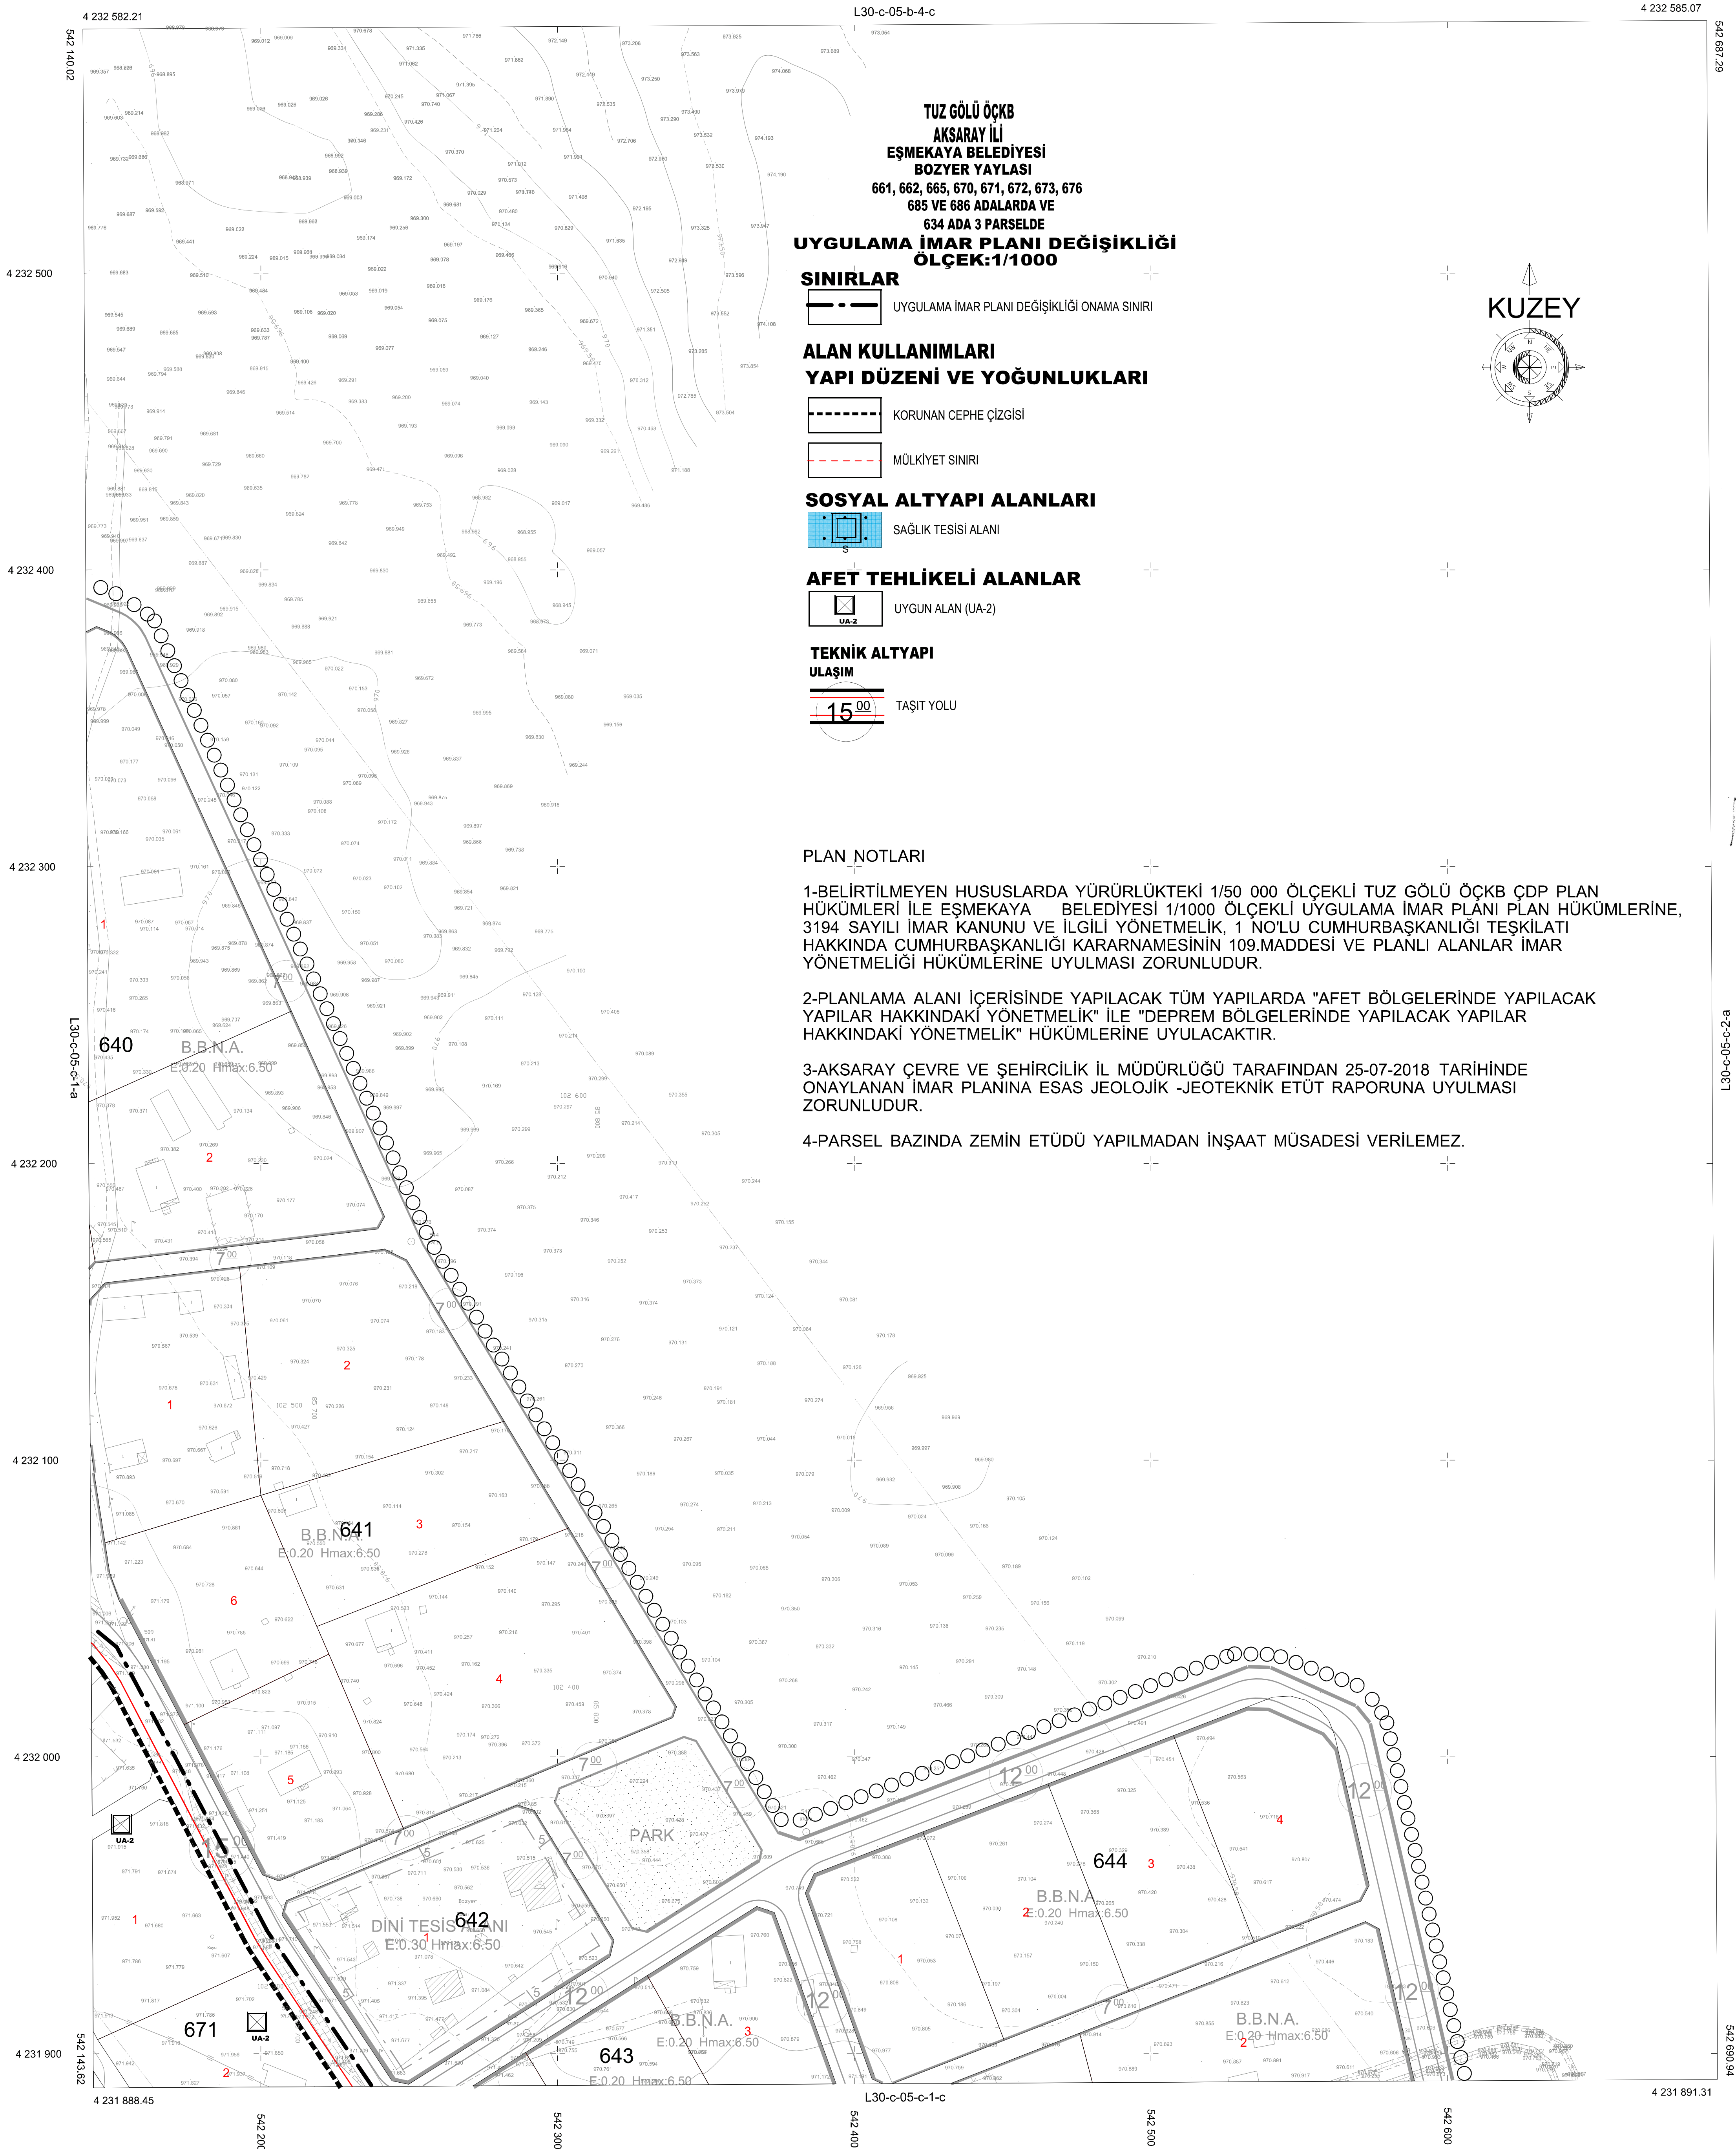

PLAN NOTLARI

1-BELİRTİLMEMEYEN HUSUSLARDA YÜRÜRLÜKTEKİ 1/50 000 ÖLÇEKLİ TUZ GÖLÜ ÖÇKB GÖP PLAN HÜKÜMLERİ İLE EŞMEKAYA BELEDİYESİ 1/1000 ÖLÇEKLİ UYGULAMA İMAR PLANI PLAN HÜKÜMLERİNE, 3194 SAYILI İMAR KANUNU VE İLGİLİ YÖNETMELİK, 1'NOLU CUMHURBAŞKANLIĞI TEŞKİLATI HAKKINDA CUMHURBAŞKANLIĞI KARARNAMESİNİN 109.MADDESİ VE PLANLI ALANLAR İMAR YÖNETMELİĞİ HÜKÜMLERİNE UYULMASI ZORUNLUDUR.

2-PLANLAMA ALANI İÇERİSİNDE YAPILACAK TÜM YAPILARDA "AFET BÖLGELERİNDE YAPILACAK YAPILAR HAKKINDAKİ YÖNETMELİK" İLE "DEPREM BÖLGELERİNDE YAPILACAK YAPILAR HAKKINDAKİ YÖNETMELİK" HÜKÜMLERİNE UYULACAKTIR.

3-AKSARAY ÇEVRE VE ŞEHİRCİLİK İL MÜDÜRLÜĞÜ TARAFINDAN 25-07-2018 TARİHİNDE ONAYLANAN İMAR PLANINA ESAS JEOLojİK -JEOTEKNİK ETÜT RAPORUNA UYULMASI ZORUNLUDUR.

4-PARSEL BAZINDA ZEMİN ETÜDÜ YAPILMADAN İNŞAAT MÜSADESİ VERİLEMEZ.

İTİF 96 KOORDİNAT SİSTEMİNDE İETAYHRT
MÜHÜRLESTİ TARAFINDAN YAPILAN 55
ADET HALİHAZIR HARİTA ÇİZİLMİŞ



İLLER BANKASI
VEYSEL ÇELİK
HARİTA DİREKİ BAŞKANI

MUTFAHİT	2	DETAY:RT.MUHLT.DSTI
MESUL MUHENDİS	6	MUSTAFA ÖZBAKIR
TERSİMAT	1	DETAY:RT.MUHLT.DSTI