


CELİL / ESKİL (AKSARAY)
İLAVE REVİZYON
UYGULAMA İMAR PLANI


ÖLÇEK:1/1000

PAFTA NO:L30-B-22-D-4-A

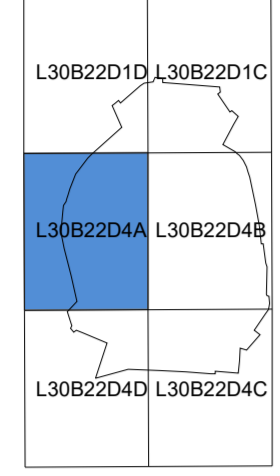


Kenan Tolga BÜLBÜL
Şehir Plancısı

Kalenderhane Mah. Ankara Cad.
Aydınlar Sitesi Altı 34/ E Karatay/KONYA
Tel: 0535-583-46-39

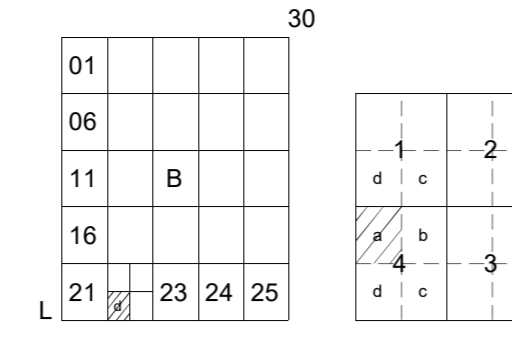

CELİL
(AKSARAY)
L30-b-22-d-4-a

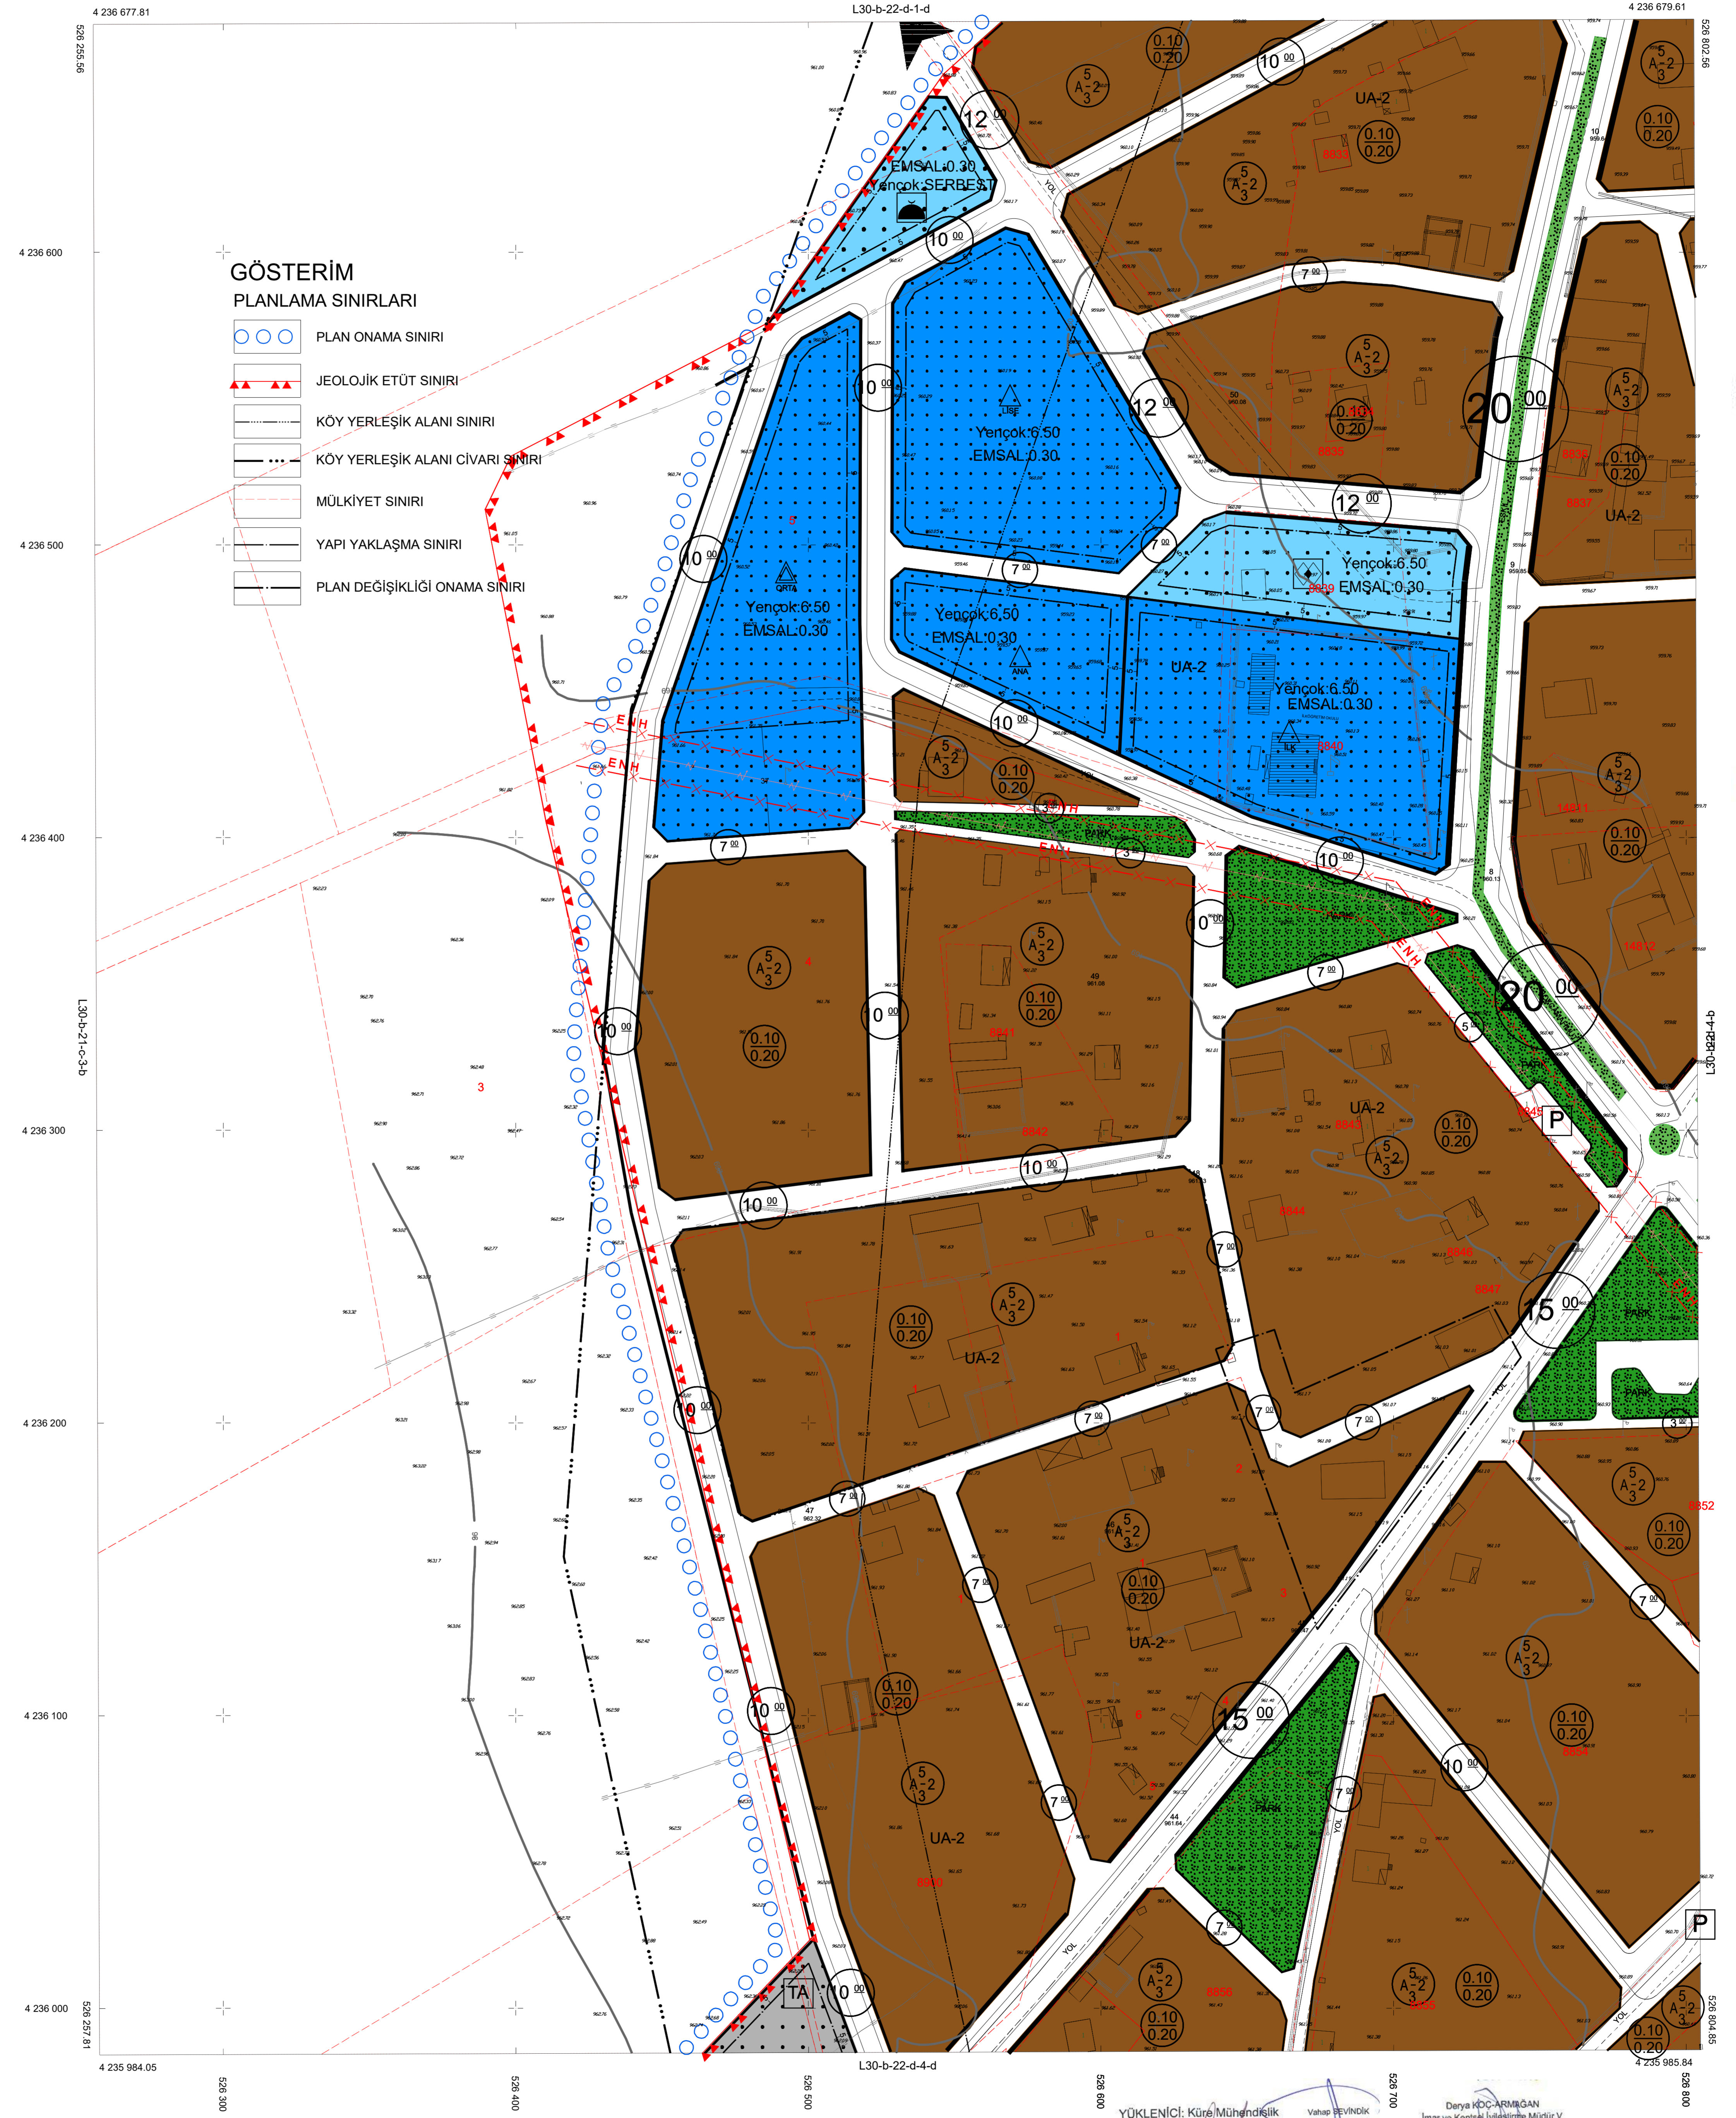

GÖSTERİM

PLANLAMA SINIRLARI

- PLAN ONAMA SINIRI
- JEOLJİK ETÜT SINIRI
- KÖY YERLEŞİK ALANI SINIRI
- KÖY YERLEŞİK ALANI CIVARI SINIRI
- MÜLKİYET SINIRI
- YAPI YAKLAŞMA SINIRI
- PLAN DEĞİŞİKLİĞİ ONAMA SINIRI

1/1000

YÜKLENİCİ: Kürsü Mühendislik
Bülent, ER

Yerleşim BEYİNDİK
Harun Akarandık

Deniz KOCARMANCIAN
İmar ve Kentsel İyileştirme Müdürü V

CELİL-L30-b-22-d-4-a
(AKSARAY)