

|              |                           |               |
|--------------|---------------------------|---------------|
| PAFTANAHARTI | 330-143-1-A-130-8-143-1-B | 330-8-143-1-B |
|              | 330-8-143-1-B             | 330-8-143-1-B |
|              | 330-8-143-1-B             | 330-8-143-1-B |
|              | 330-8-143-1-B             | 330-8-143-1-B |

|    |    
|----|----|----|----|----|----|----|----|----|----|----|----|----|----|----|----|----|----|----|----|----|----|----|----|----|
| 01 | 02 | 03 | 04 | 05 | 06 | 07 | 08 | 09 | 10 | 11 | 12 | 13 | 14 | 15 | 16 | 17 | 18 | 19 | 20 | 21 | 22 | 23 | 24 | 25 |
|----|----|----|----|----|----|----|----|----|----|----|----|----|----|----|----|----|----|----|----|----|----|----|----|----|

ESKİL  
(AKSARAY)  
L30-b-14-b-1-a

|  |   |  |
|--|---|--|
| PLANNIN İSMİ                                 | TUZ GÖLÜ ÖZEL ÇEVRE KORUMA BÖLGESİ AKSARAY İLİ ESKİL İLÇESİ MERKEZ MAHALLESİ 1 NOLU GEÇEKÖNDÜ ÖNLEME BÖLGESİ 1/1000 ÖLÇEKLİ UYGULAMA İMAR PLANI DEĞİŞİKLİĞİ | 1/1.000  |
| UYGULAMA İMAR PLANI DEĞİŞİKLİĞİ PLAN PAFTASI | ADI-SOYADI  | İMZA   |
| ANNE PLANLAMA VE İNŞAAT MÜHÜRÜ               | FLANLAMA EKİBİ  | SAHİN KAYNAR<br>(AKARNE PLAN MÜDÜRLÜĞÜ YETKİLİ ŞEHİR PLANÇISI) |
| GEDEK SAĞYIMENKUL DEĞERLEME A.Ş.             | LİZMAN  | DEMET ÇELİK GÖK  |
|  | PROJE KOORDİNATÖRÜ  | BEYZA NUR OÇAL   |
|  | PROJE KOORDİNATÖRÜ  | YASİN ERSÖZ  |
|  | PLANLAMA ŞEFİ   | AHMET HAKAN BİÇİÇİ   |
|  | PLANLAMA MÜDÜR YARDIMCISI   | MUHAMMET BÖLÜBÜL   |


AKSARAY İLÇESİ MERKEZ MAHALLESİ 1 NOLU GEÇEKÖNDÜ ÖNLEME BÖLGESİ 1/1000 ÖLÇEKLİ UYGULAMA İMAR PLANI DEĞİŞİKLİĞİ

GEDEK SAĞYIMENKUL DEĞERLEME A.Ş.

TUZ GÖLÜ ÖZEL ÇEVRE KORUMA BÖLGESİ AKSARAY İLİ ESKİL İLÇESİ MERKEZ MAHALLESİ 1 NOLU GEÇEKÖNDÜ ÖNLEME BÖLGESİ 1/1000 ÖLÇEKLİ UYGULAMA İMAR PLANI DEĞİŞİKLİĞİ

Plan İşlem No: T2G-001065350  
Kurum Arşiv No: 94/2024  
Ölçek: 1/1000  
Tuz Gölü Özel Çevre Koruma Bölgesi Aksaray İli Eski İlçe Merkez Mahallesi 1 Nolu Geçeköndü Önleme Bölgesi 1/1000 Ölçekli Uygulama İmar Planı Değişikliği Bakanlık Makamına 02.09.2024 tarih ve 10347626 sayılı Olur'u ile 1 numaralı Cumhuriyetbağlantısı Karamanesinin 109. maddesi gereğince onandı.

Şube DURUMUZ ÖZETİ PARK

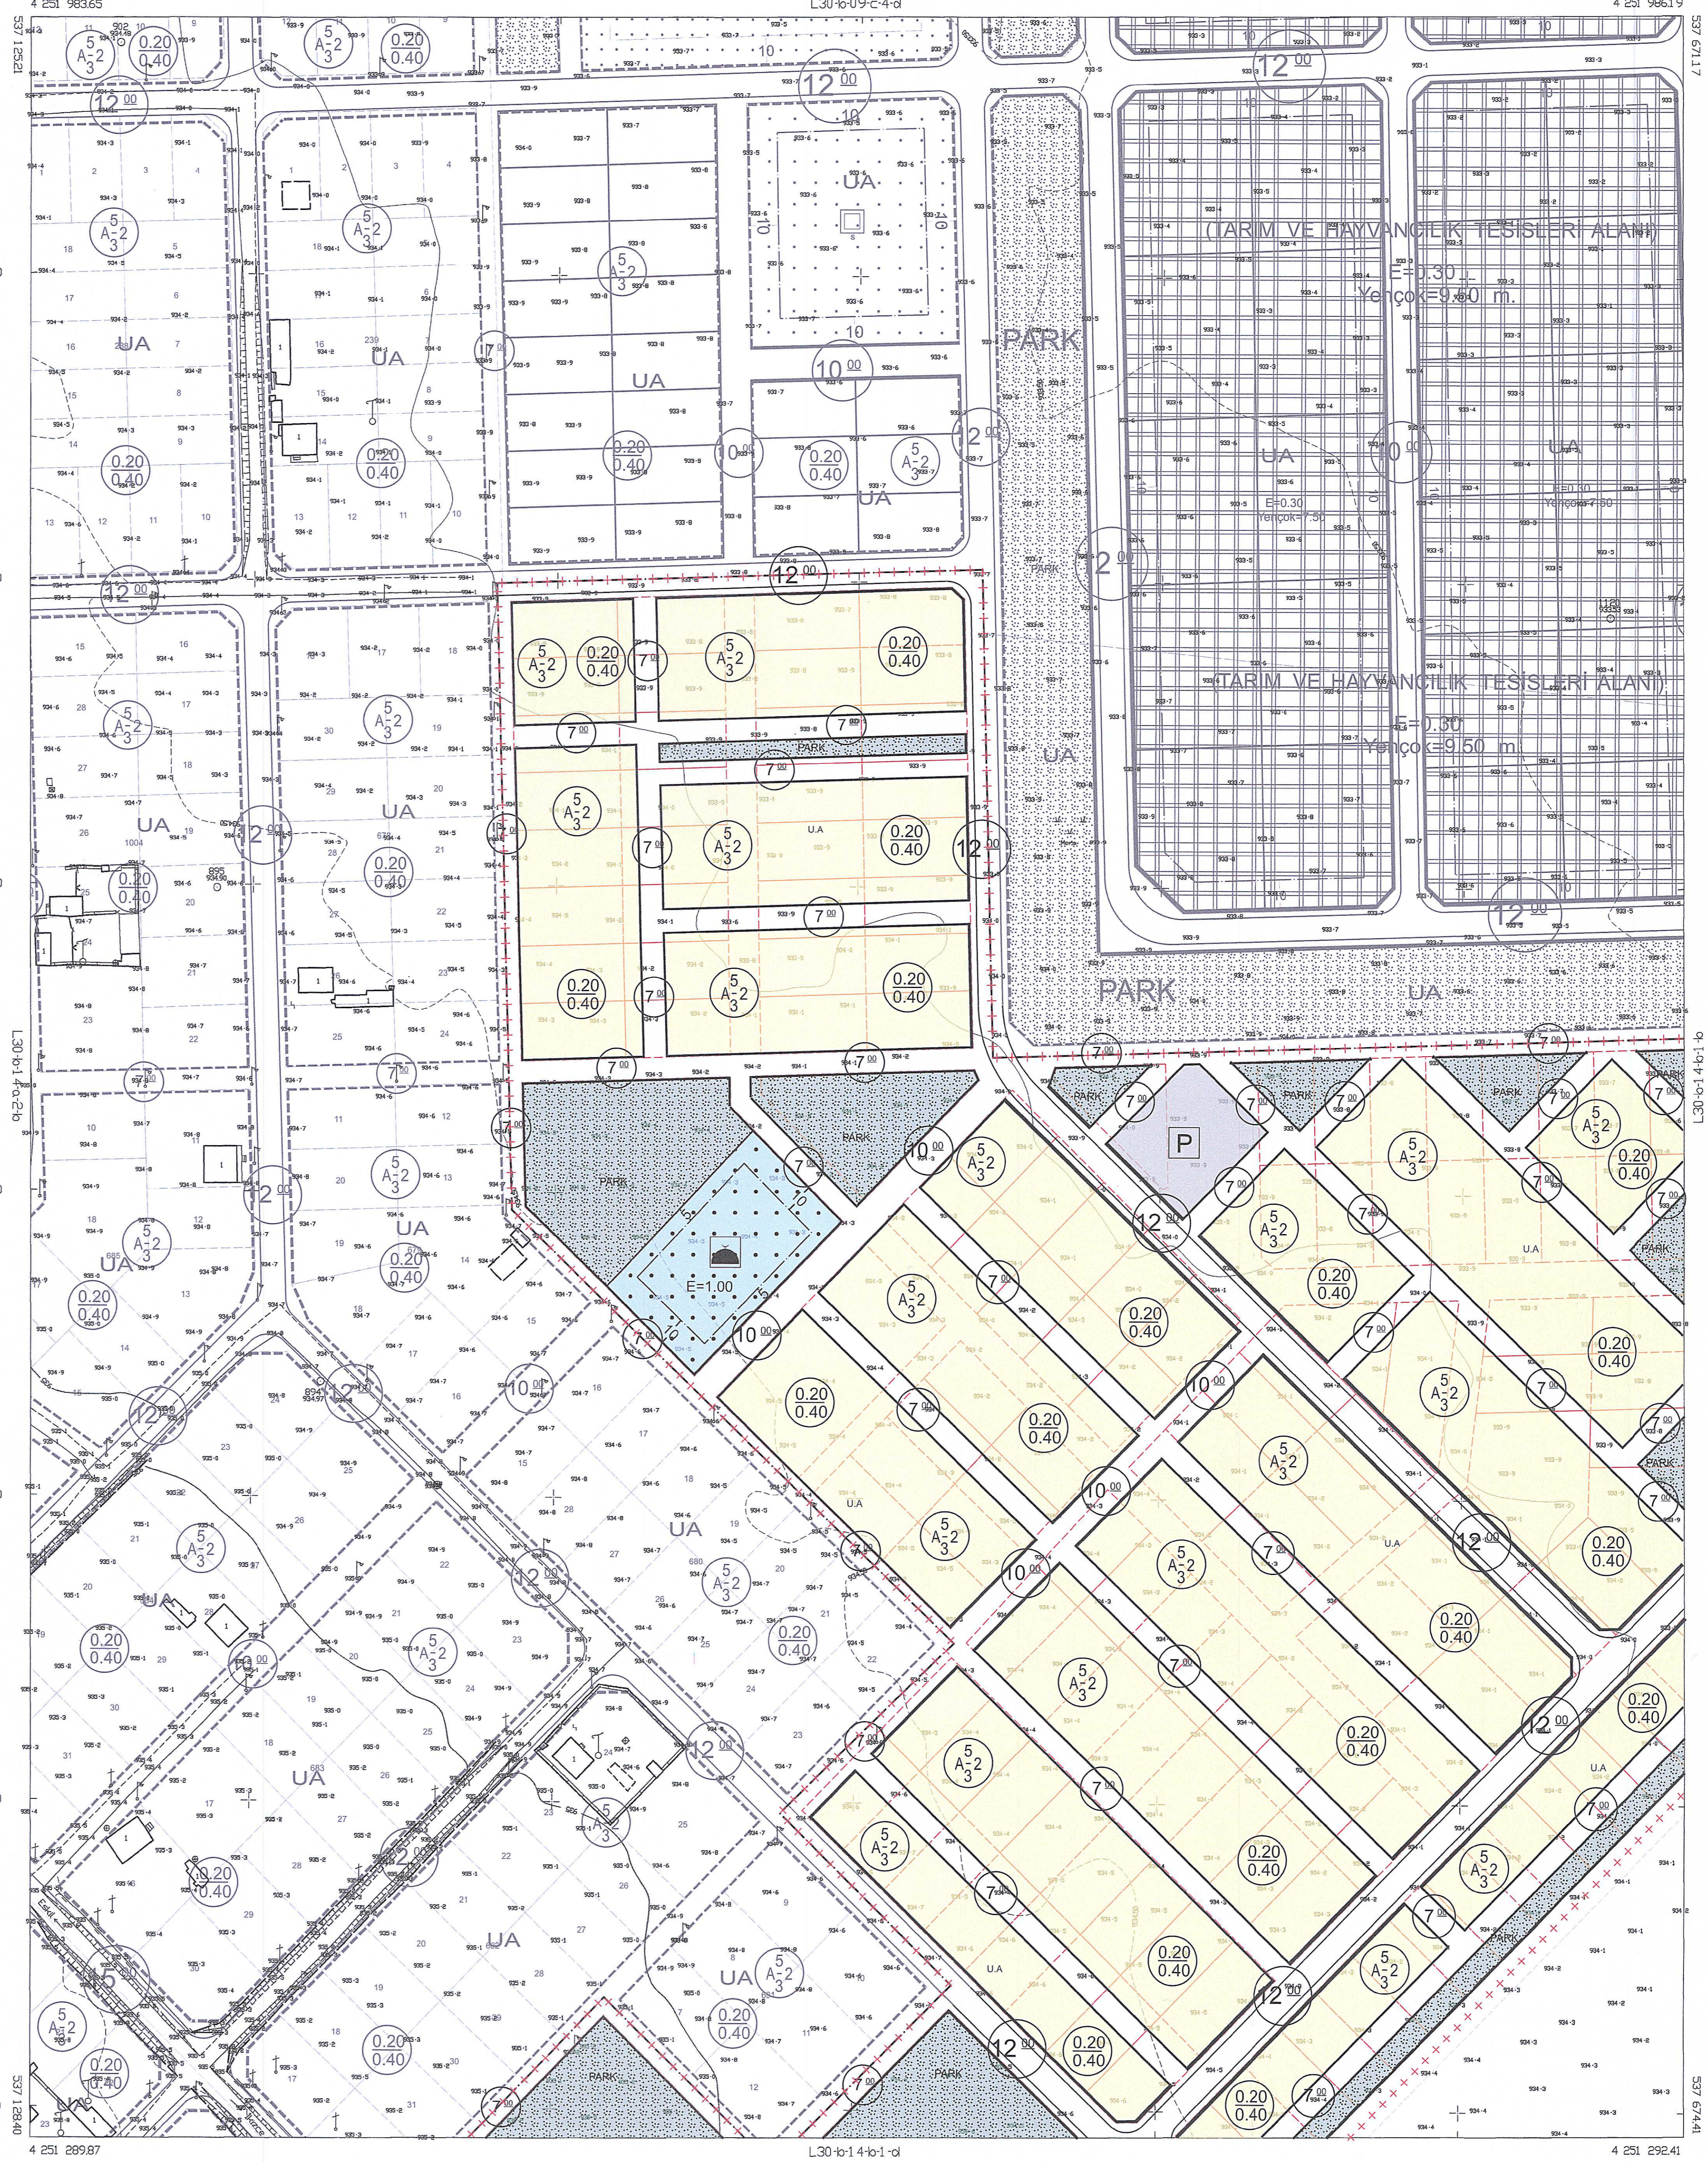

1/1000

ETİP 96 KODUNDA BİTİRİLMİŞ VE 1/1000 ÖLÇEKLİ İNŞAAT İZİN BELGESİ İLE İNŞAAT YAPILAN 14 ADET İNHAZIN HARİTA BAKİSİ ÇIKMIŞTIR



İLLE İNHAZ VE İNHAZ İZİN BELGESİ HARİTA BAKİSİ BAKIRI

ESKİL L30-b-14-b-1-a  
(AKSARAY)