

TUZ GÖLÜ ÖZEL ÇEVRE KORUMA BÖLGESİ,
AKSARAY İLİ, MERKEZ İLÇESİ, YAPILCAN KÖYÜ
SINIRLARI İÇERİSİNDE KALAN 110
NOLU PARSELE İLİŞKİN 1/1000 ÖLÇEKLİ
UYGULAMA İMAR PLANI DEĞİŞİKLİĞİ

L31-B-18-C-2-D

ÖLÇEK:1/1000

Dr. Sıla ÖZDEMİR
Şehir Plancısı

Burhan ÖZDEMİR
2. Bölge Şube Müdürü

PIN Kodu: TZG-00438306
Plan No:95/2022
Ölçek: 1/1000


Tuz Gölü Özel Çevre Koruma Bölgesi, Aksaray İli, Merkez İlçesi, Yapılcan Köyü Sınırları İçerisinde Kalan 110 Nolu Parcele İlişkin -1- paftalık 1/1000 ölçekli Uygulama İmar Planı Değişikliği Bakanlık Makamının 09.09.2022 tarih ve 4527697 sayılı Olur'u ile 1 nolu Cumhurbaşkanlığı Kararnamesinin 109. maddesi uyarınca onandı.

ÇEVRE VE ŞEHİRCİLİK BAKANLIĞI
Tabiat Varlıklarını Koruma Genel Müdürlüğü

Sule DURGUT ÖZTÜRK
İmar Planlama Daire Başkanı

AKSARAY MERKEZ YAPILCAN KÖYÜ

L31-b-18-c-2-d

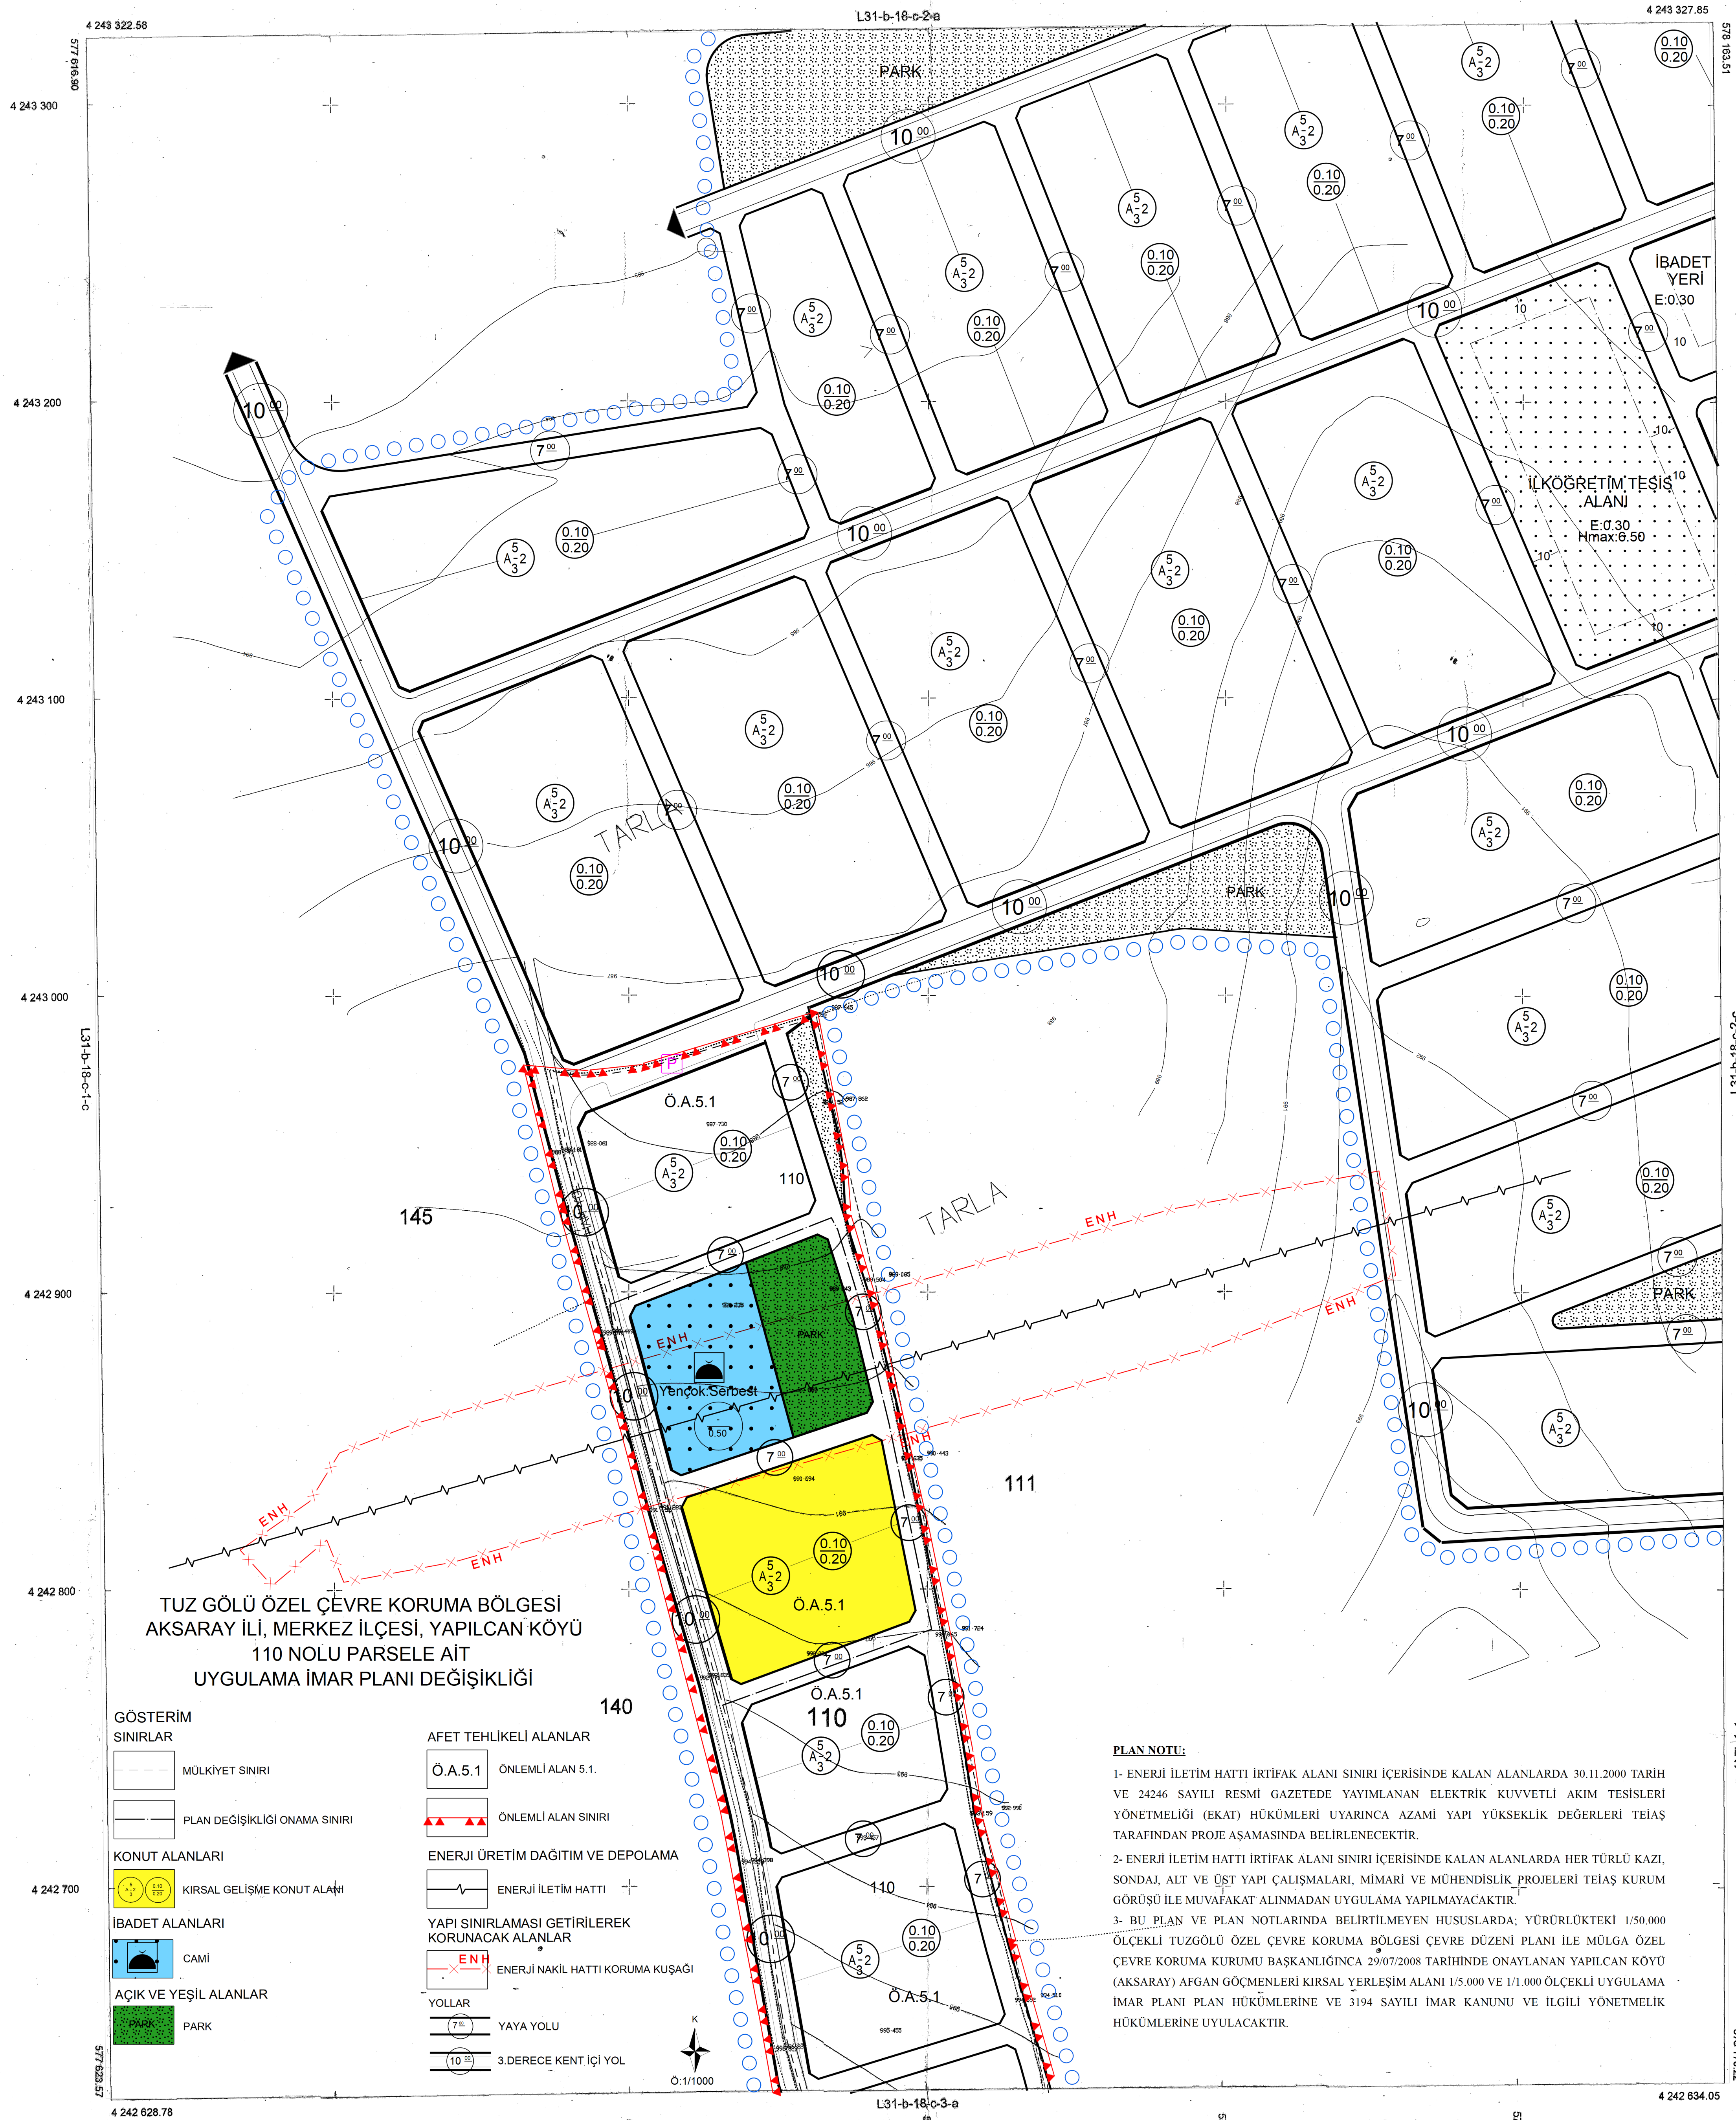

AKSARAY MERKEZ YAPILCAN KÖYÜ L31-b-18-c-2-d

Yüklenici Bozdoğan Harita tarafından
Yapılcan Köyü 110 parsel no.lu tasrırmaz
için hazırlanan 2 adet hali hazır harita
3194 sayılı İmar Kanunu gereği
incelendi ve ONANDI.

21.09.2011
Yük. İNCEER
Genel Sekreter

Elipsoid : GRS-80
Datum : ITRF-98
Ref. Epok : 1998
Projeksiyon : UTM (8)

YÜKLENİCİ
BOZDOĞAN HARİTA
Mehmet BOZDOĞAN
(Harita Mühendisi)

AKSARAY İL ÖZEL İDARESİ

Derya BOZDOĞAN
İmar ve Kentsel Yapı Uzmanı