


TUZ GÖLÜ ÖÇKB
AKSARAY İLİ, TOPAKKAYA BELEDİYESİ
0 ADA 1851, 1852, 1853, 1854, 2137
2140 VE 2141 PARSELLERDE
UYGULAMA İMAR PLANI DEĞİŞİKLİĞİ

PAFTA NO: **L31-b-04-c-4-a**
PIN-UIP: TZG-001095900
ÖLÇEK: 1/1000

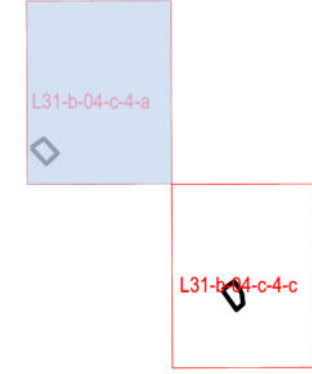

TUZ GÖLÜ ÖZEL ÇEVRE KORUMA BÖLGESİ, AKSARAY İLİ, MERKEZ İLÇESİ, TOPAKKAYA KASABASI 0 ADA 1852, 1853, 1854, 2137, 2140 VE 2141 NOLU PARSELLERE "PARK ALANI (AFET VE ACIL DURUM TOPLANMA ALANI) AMAÇLI UYGULAMA İMAR PLANI


Plan İşlem No: UIP: TZG-001095900
Kurum Arşiv No: 64/2025
Ölçek: 1/1000
Tuz Gölü Özel Çevre Koruma Bölgesi, Aksaray İli, Merkez İlçesi, Topakkaya Kasabası 0 Ada 1852, 1853, 1854, 2137, 2140 ve 2141 Nolu Parsellere "Park Alanı (Afet ve Acil Durum Toplanma Alanı) Hükümlerine 1- paftalık 1/1000 ölçekli Uygulama İmar Planı Değişikliği Bakanlık Makamının 03.06.2025 tarih ve 12688743 sayılı Oluru ile 1 numaralı Cumhurbaşkanlığı Kararnamesinin 109. maddesi uyarınca onandı.

ÇEVRE, ŞEHİRCİLİK VE İKLİM DEĞİŞİKLİĞİ
BAKANLIĞI
Tabiat Varlıklarını Koruma Genel Müdürlüğü


Şule DURGUT ÖZTÜRK
İmar Planlama Daire Başkanı

Samet YILDIRIM
Şehir Plancısı

Burhan ÖZDEMİR
2. Bölge Planlama Şube
Müdürü

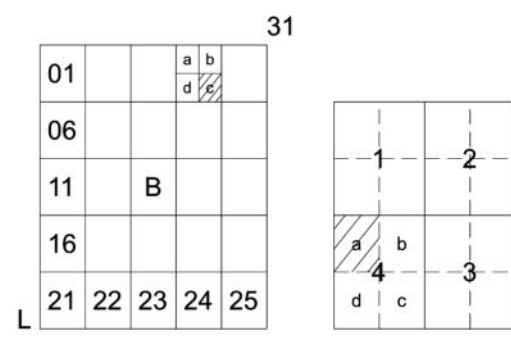

TOPAKKAYA
(AKSARAY)
L31-b-04-c-4-a

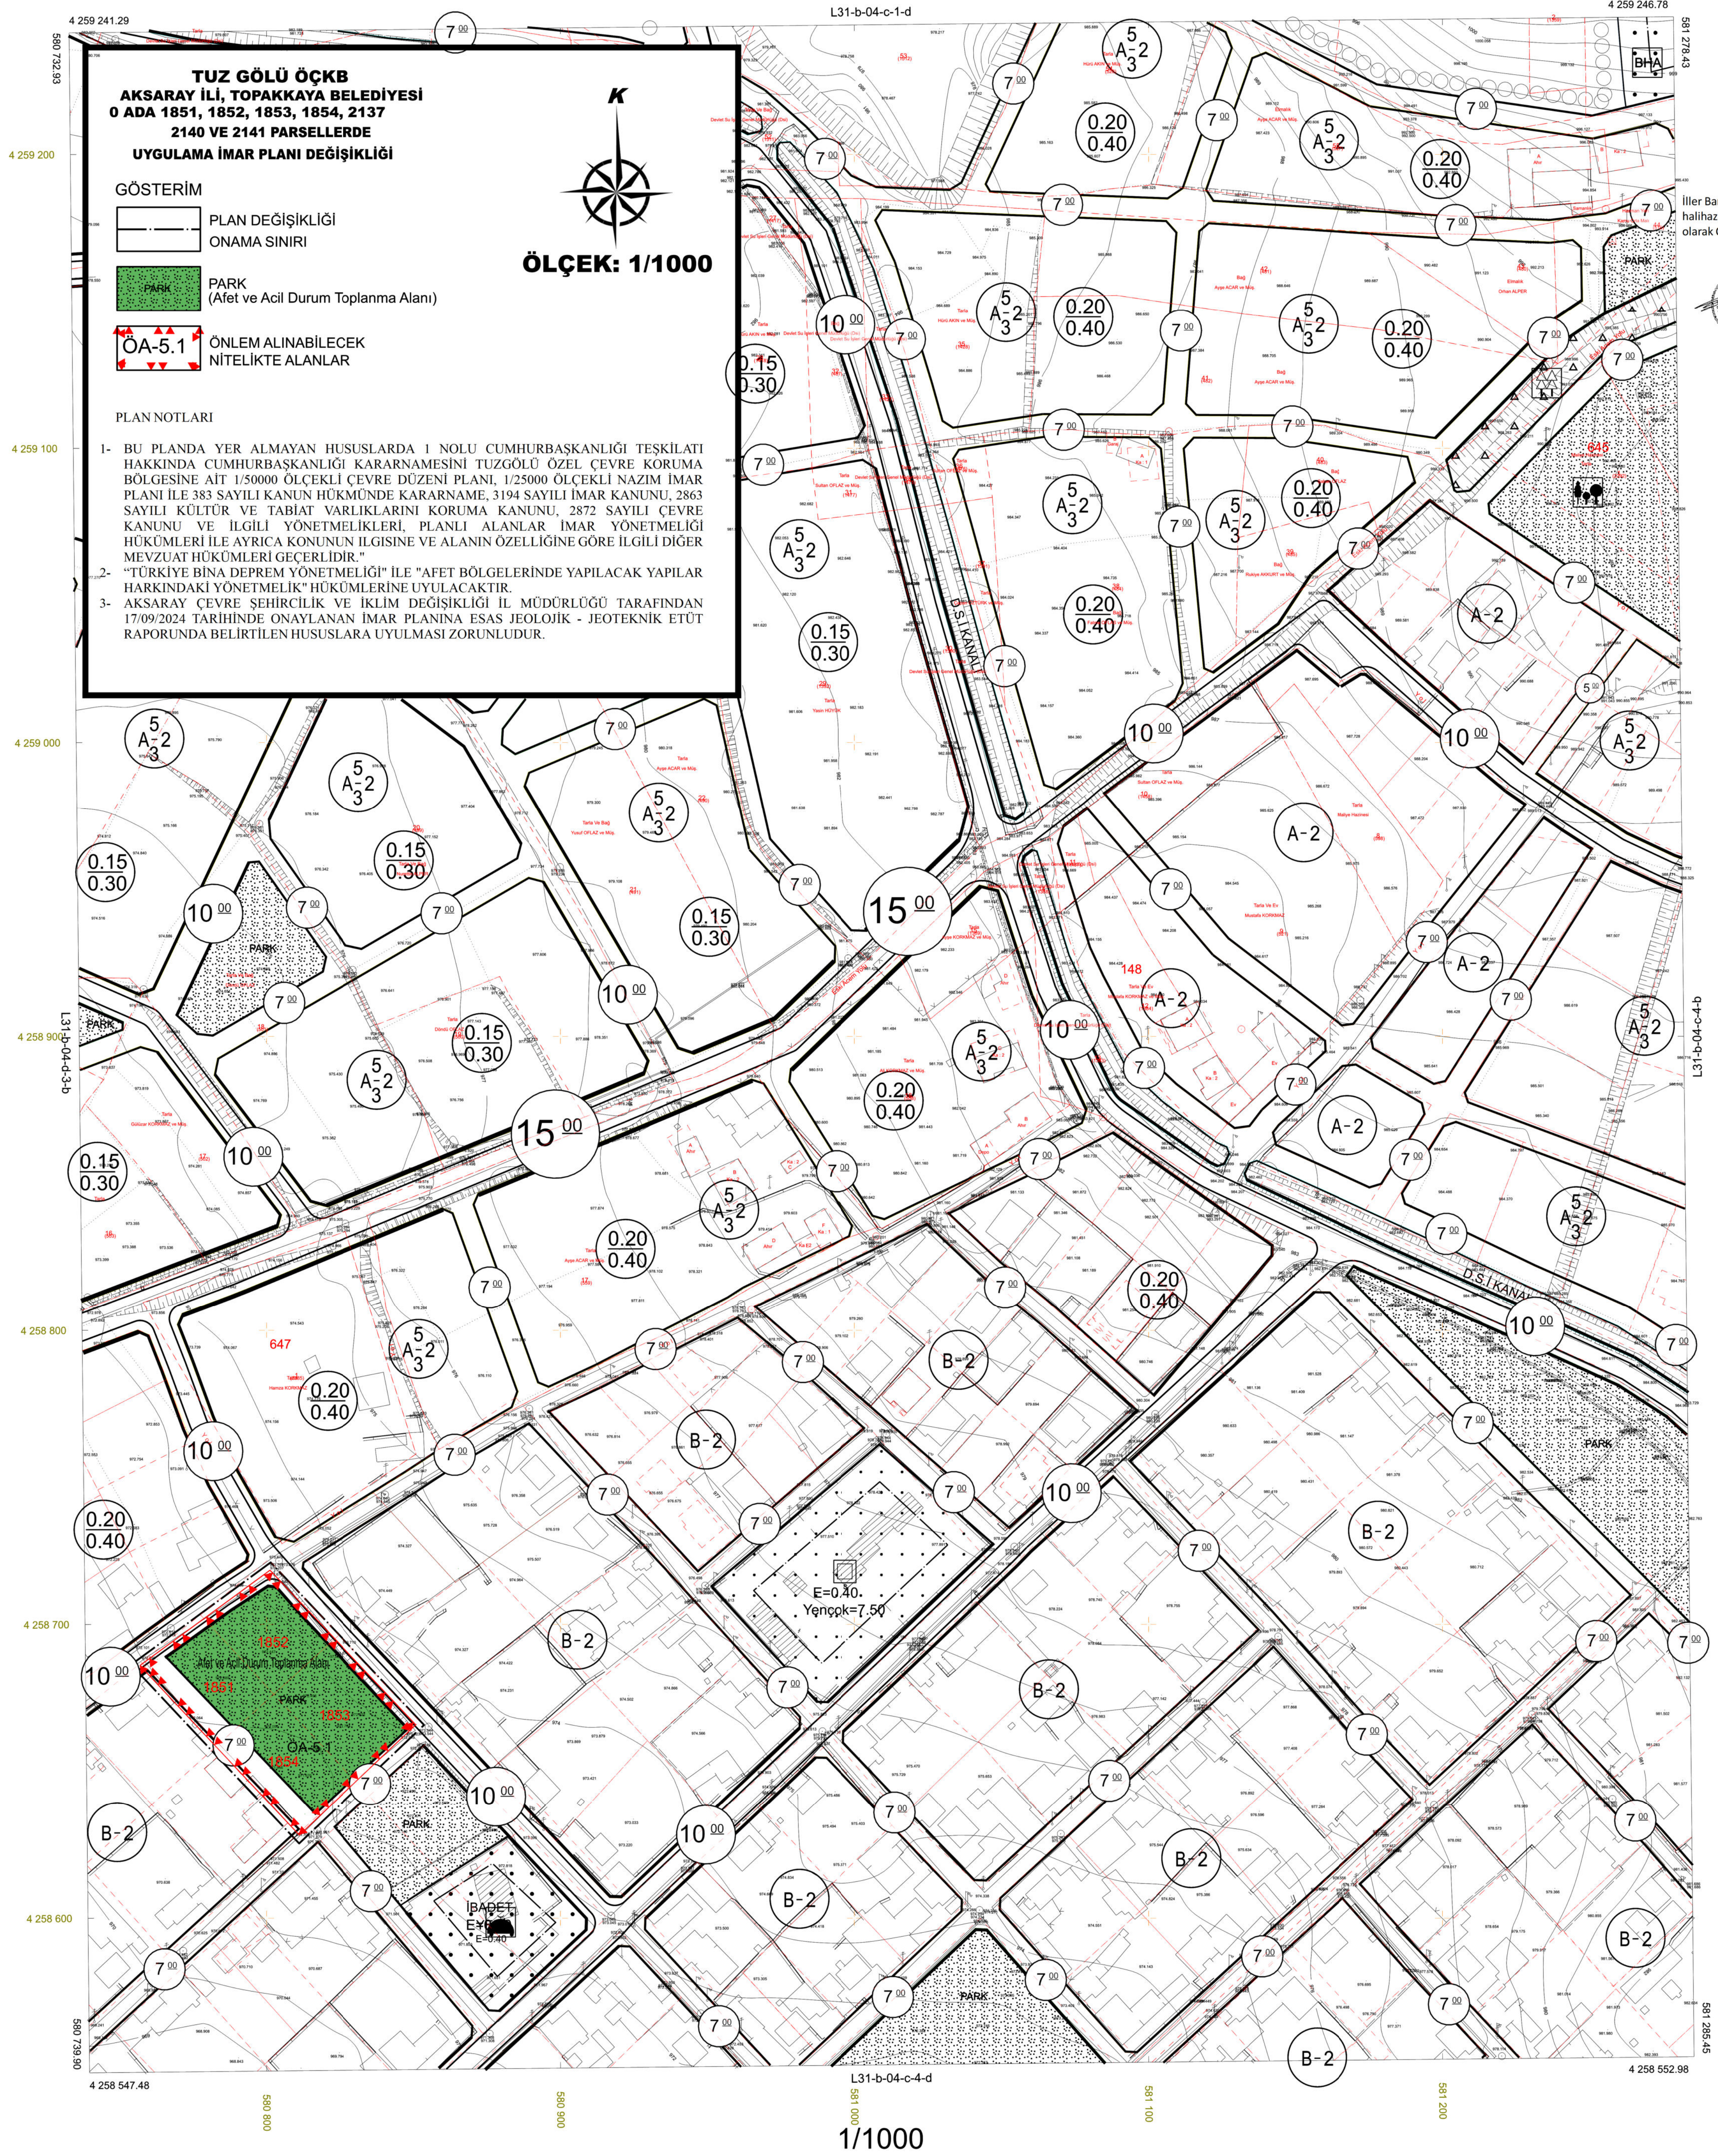

İller Bankası tarafından yapılan
halihazır haritalar aslına uygun
olarak CD'sinden çizdirilmiştir.