SULUOVA
(AMASYA)

G35-a-17-d-4-d

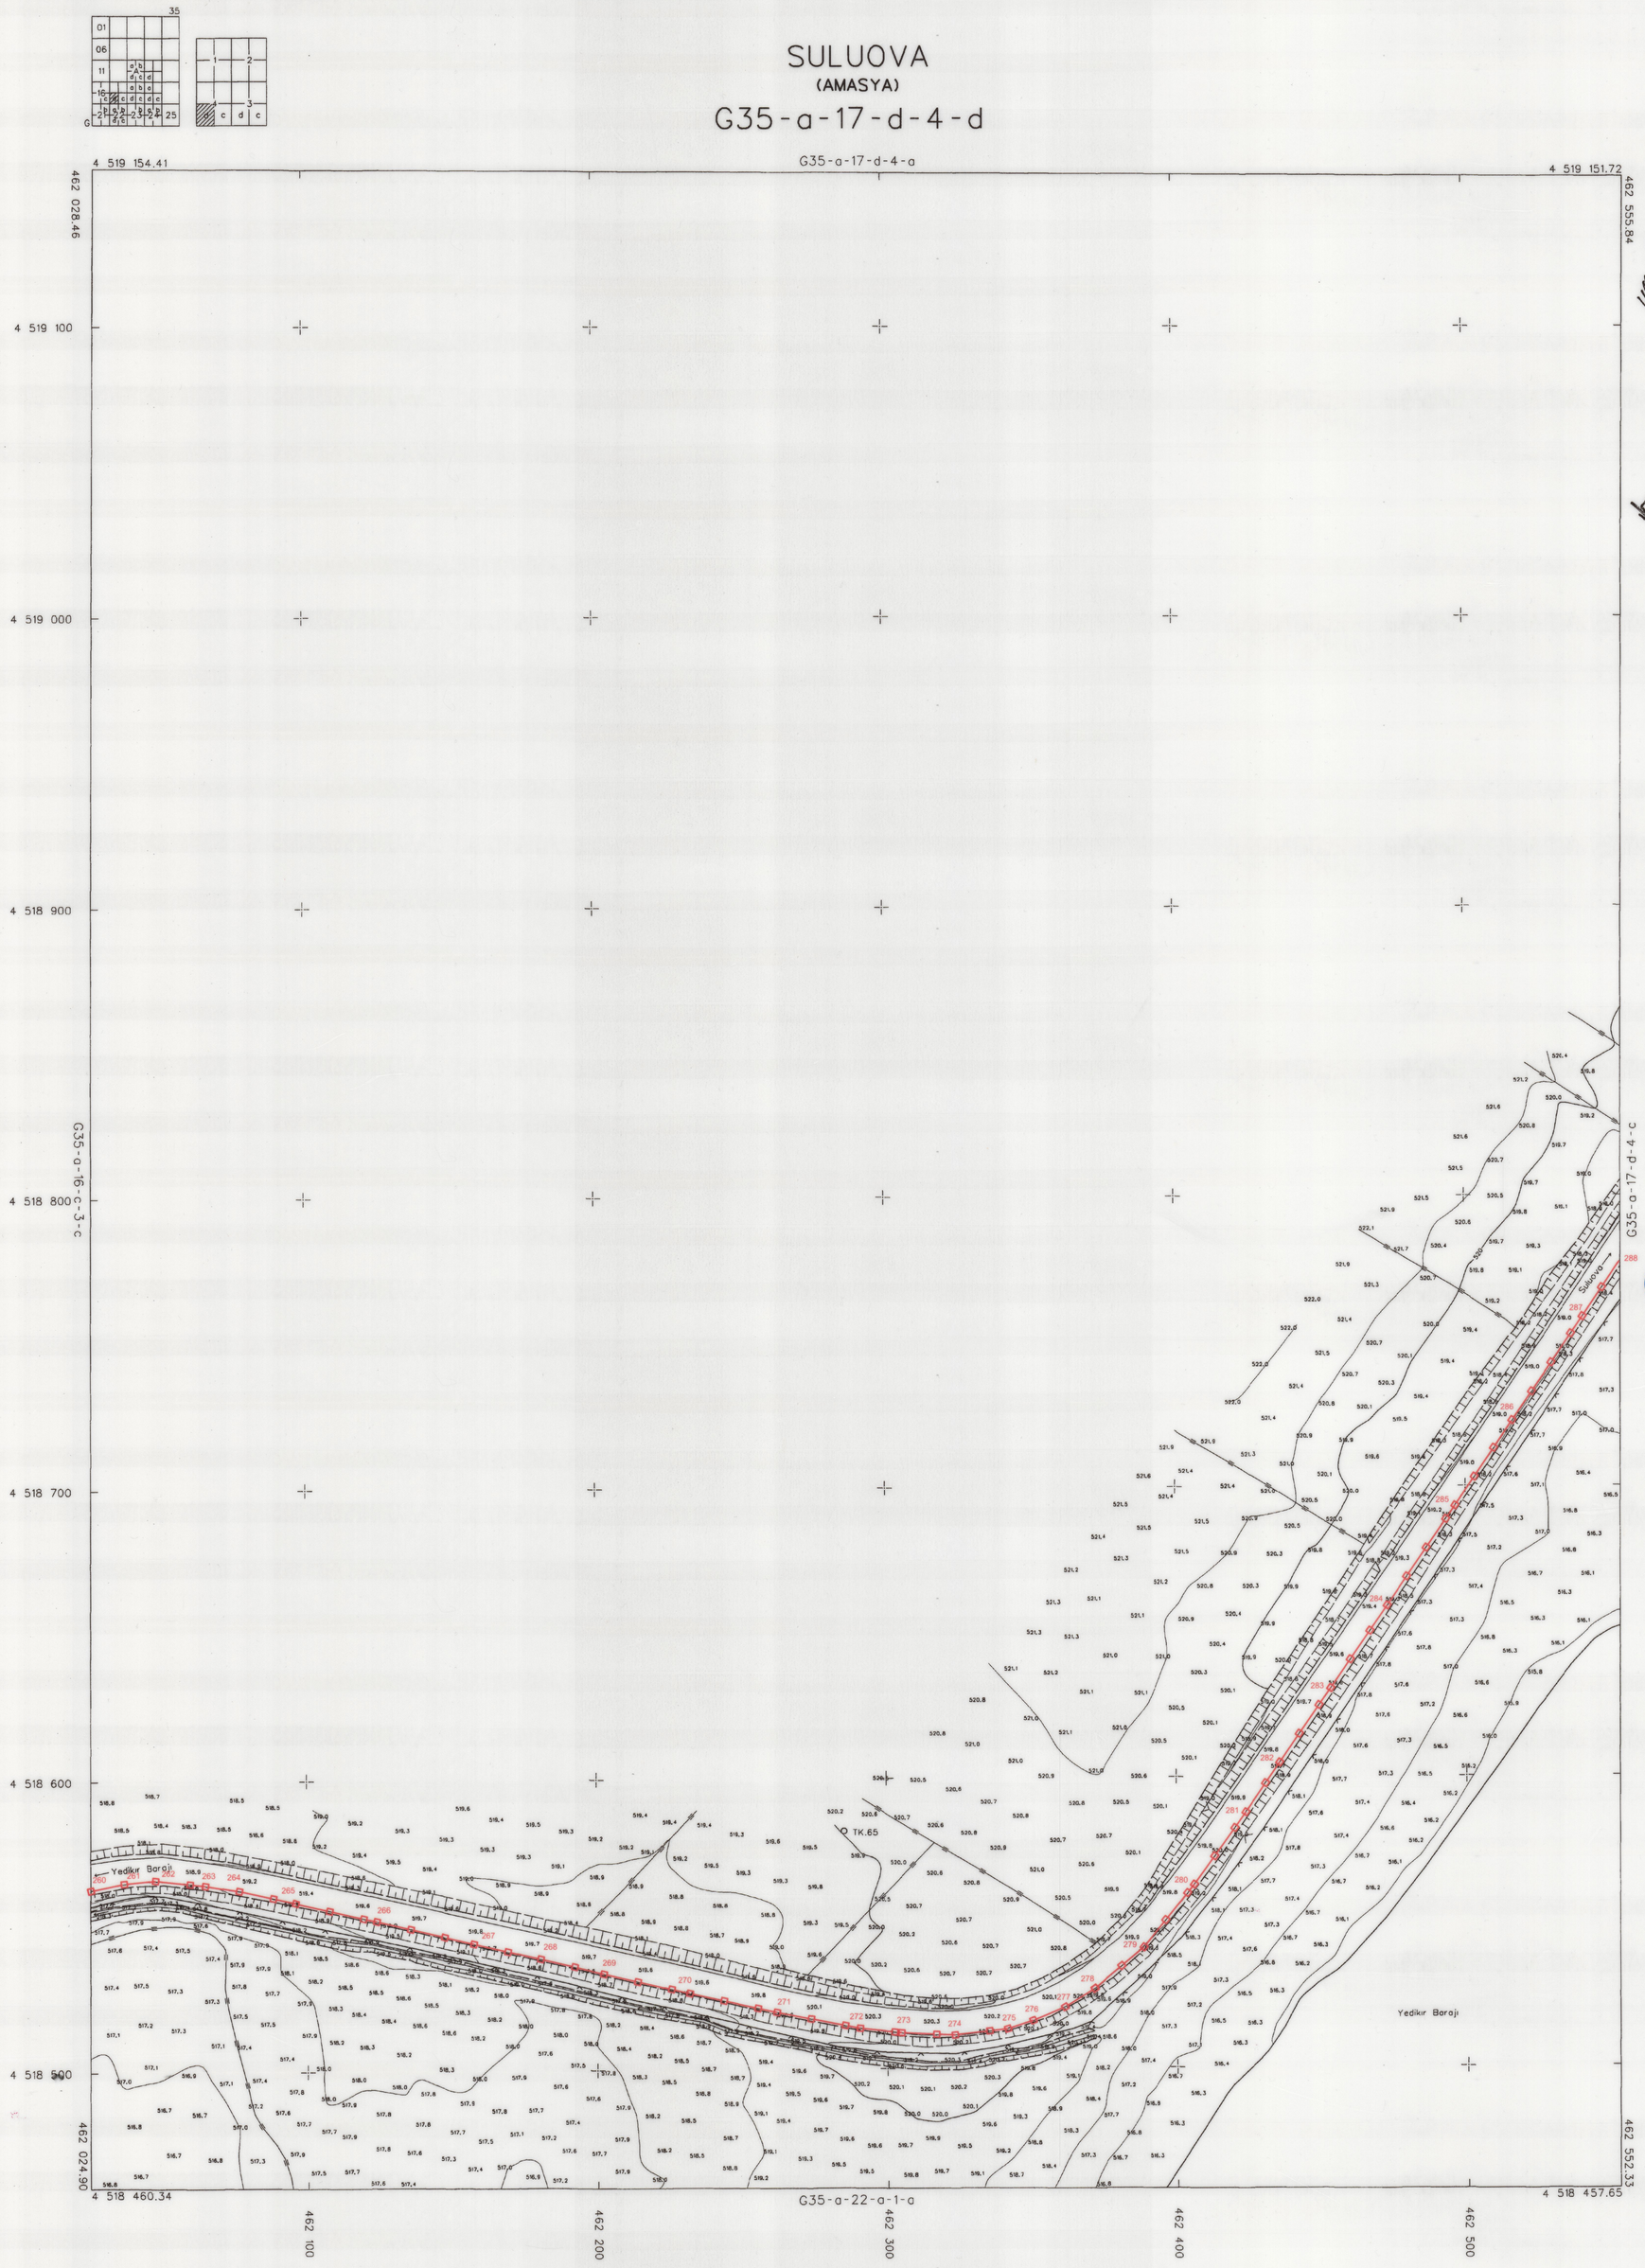

ITRF 96 KOORDİNAT SİSTEMİNDE VE 2005.0 EPOĞUNDA SAH-KAR HARİTA İNŞ.MÜH.TAAH.VE TİC.LTD.ŞTİ.TARAFINDAN YAPILAN 187 ADET HALİHAZIR HARİTA DIYANMIŞTIR.

20/10/2023

MEKANSAL PLANLAMA DAİRESİ BAŞKANLIĞI İLLER BANKASI ANONİM ŞİRKETİ

İLLER BANKASI ANONİM ŞİRKETİ
OSMAN NURİ OSMANLI
MEKANSAL PLANLAMA DAİRESİ BAŞKANI

AMASYA İlimiz sınırlarında oluşturulan komisyonca tespit edilen ve valiliğince uygun görülen kıyı kenar çizgisi, 3621 sayılı Kıyı Kanununun 9.maddesi Uyarınca onaylanmıştır.
25/12/2024
ÇEVRE, ŞEHİRCİLİK VE İKLİM DEĞİŞİKLİĞİ BAKANLIĞI Mekansal Planlama Genel Müdürlüğü

Ilman ALTINOK
Harita ve Emlak Dairesi Başkanı

SULUOVA G35-a-17-d-4-d
(AMASYA)

1/1000

MAYIS 2023 TARİHİNDE ÇEKİLEN HAVA FOTOĞRAFLARINDAN ÜRETİLEN PAFTALARDA,KIYMETLENDİRME VE YERSEL BÜTÜNLEME BİNA DIŞ ÇATI SINIRLARINDAN YAPILMIŞTIR.

NOT:HALİHAZIR HARİTA SINIRI BELEDİYE/MÜCAVİR ALAN SINIRI OLARAK KULLANILAMAZ.

MÜTEAHHİT:ŞAH-KAR HARİTA İNŞ.MÜH.TAAH.VE TİC.LTD.ŞTİ.

Nazım ALTINÇAĞ Harita Y. Mühendisi Başkan	Sevim SÖKÜT Ziraat Mühendisi Üye	Barış KÖROĞLU Jeoloji Mühendisi Üye	M.Akif KORKMAZ Şehir Plancı Üye	Abdullah TUNAYDIN İnşaat Mühendisi Üye