SULUOVA
(AMASYA)

G35-a-21-b-2-b

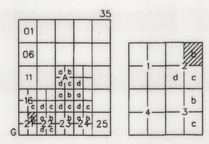

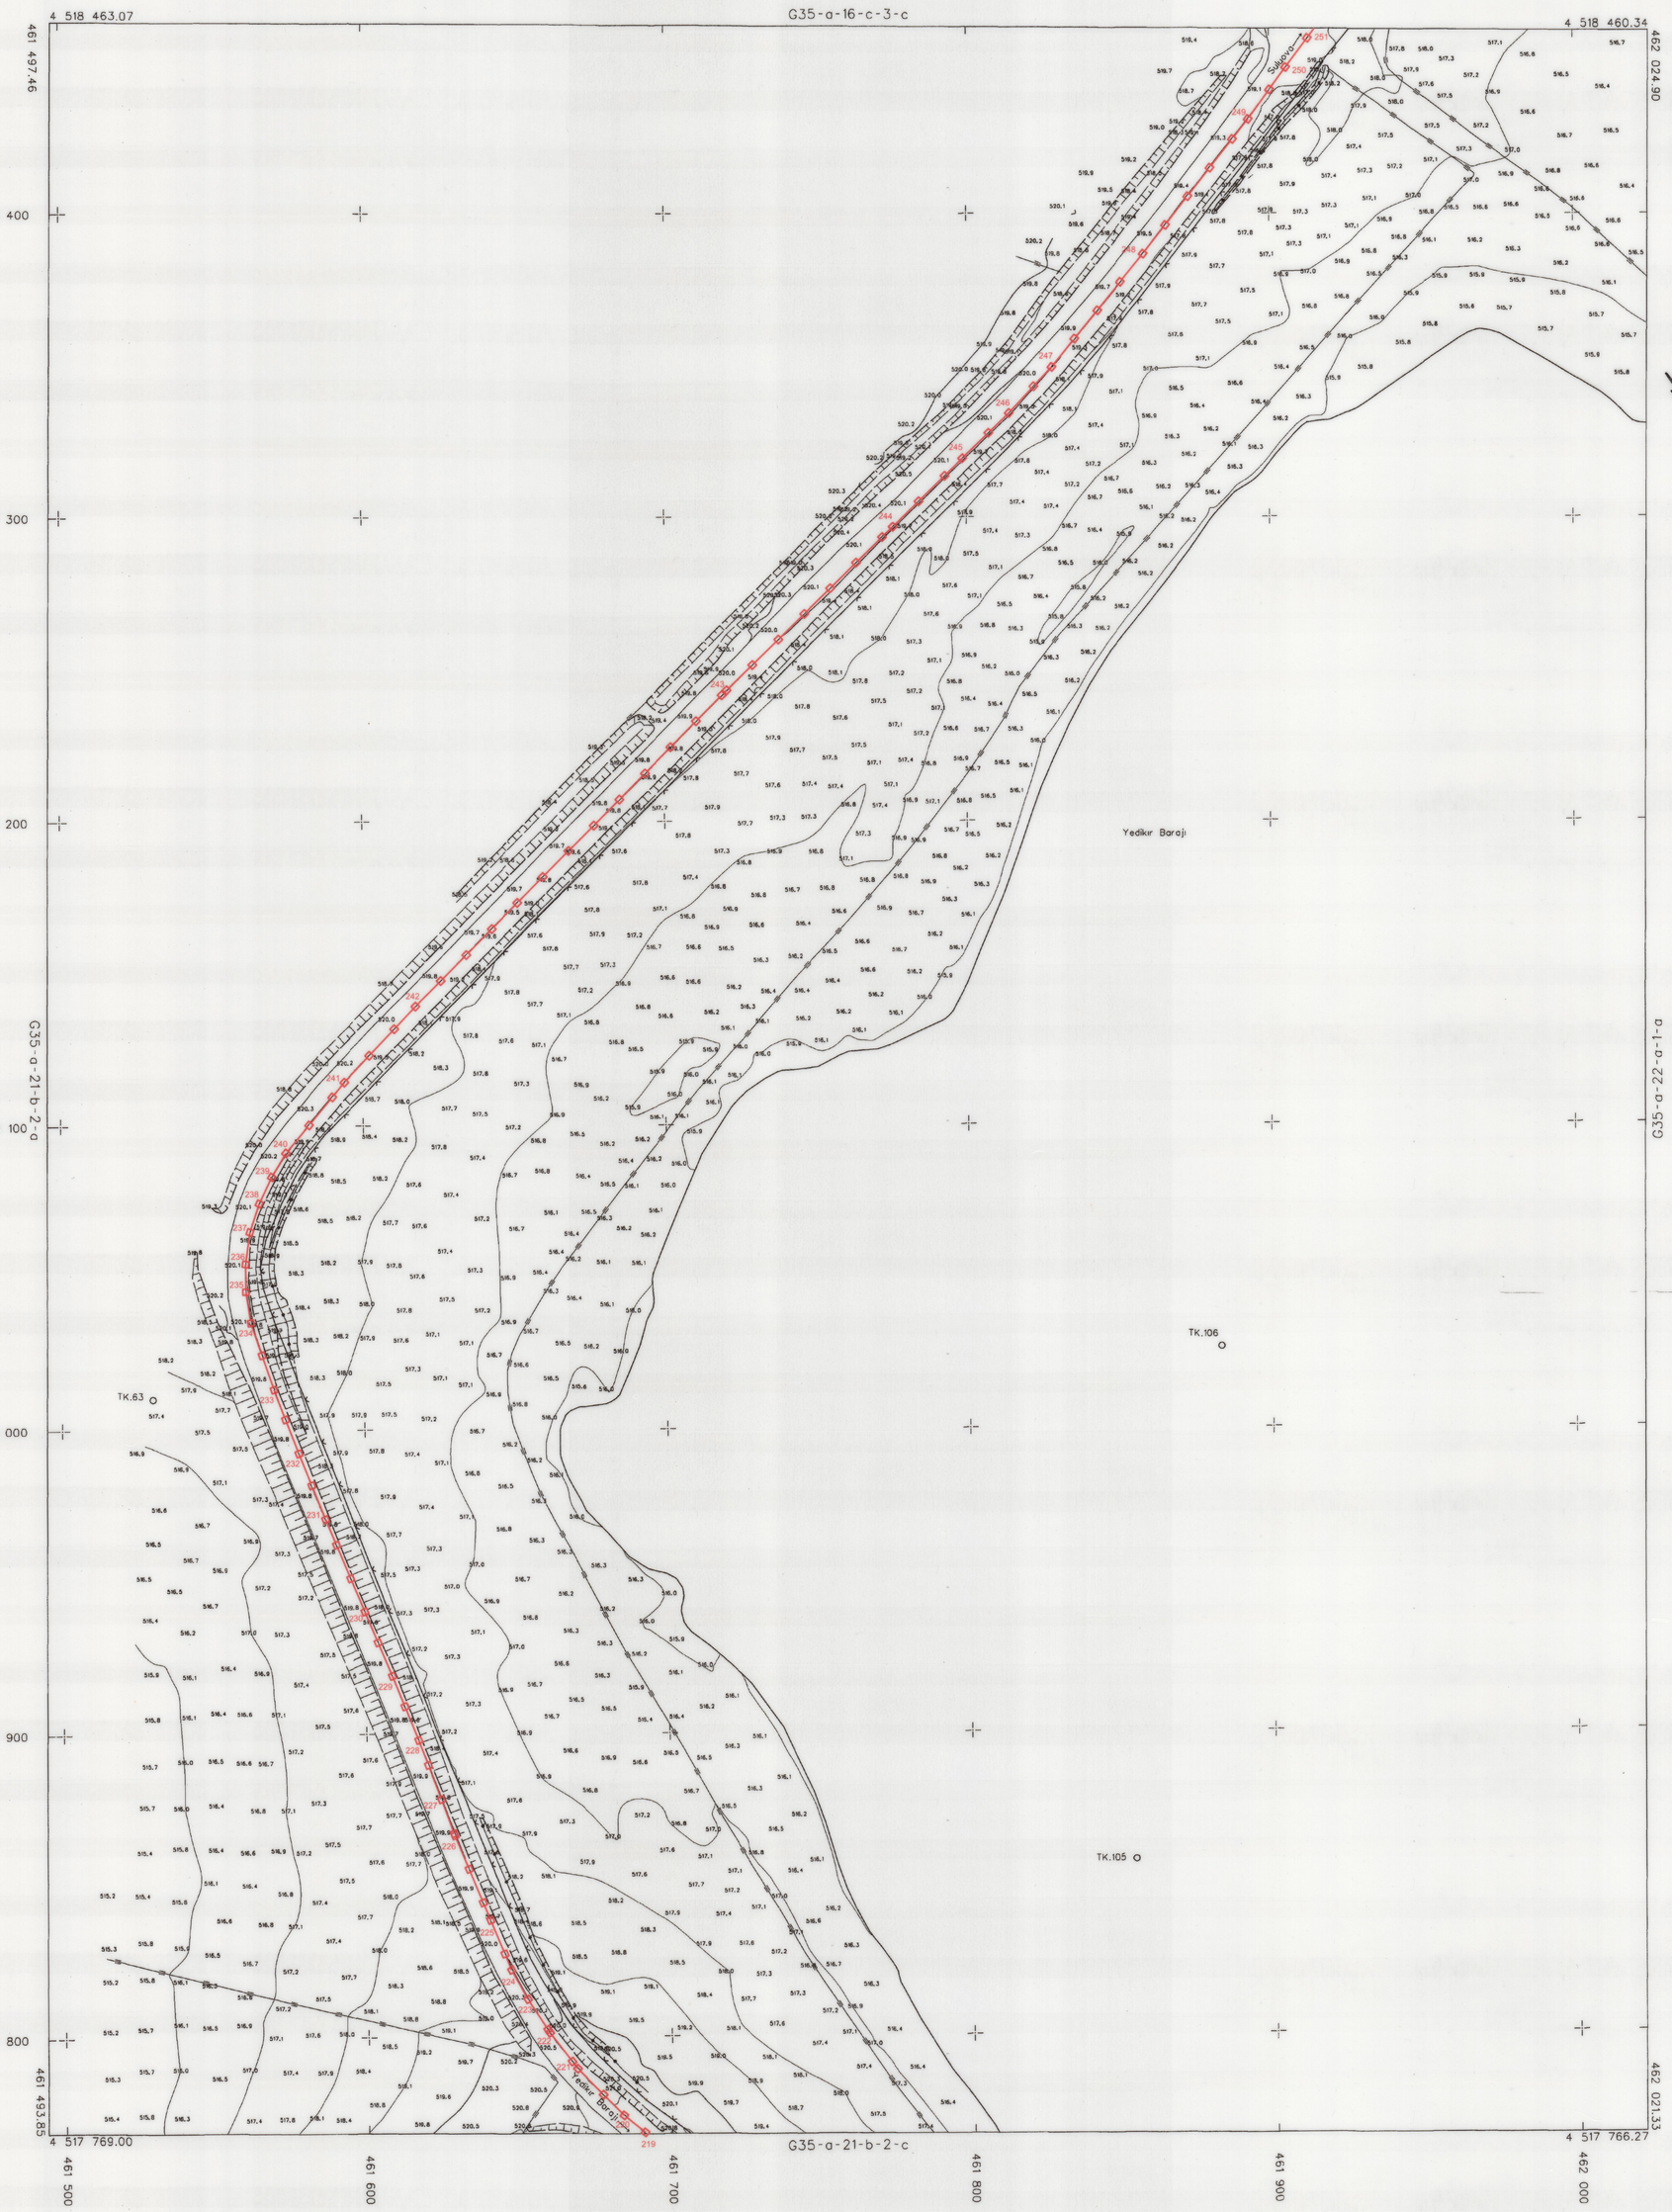

ITRF 96 KOORDİNAT SİSTEMİNDE VE 2005.0 EPOĞUNDA ŞAH-KAR HARİTA İNS.MÜH.TAAH.VE TİC.LTD.ŞTİ.TARAFINDAN YAPILAN 187 ADET HALİHAZIR HARİTA ONANMIŞTIR.

20/10/2023

MEKANSAL PLANLAMA DAİRESİ BAŞKANLIĞI İLLER BANKASI ANONİM ŞİRKETİ İLBANK

İLLER BANKASI ANONİM ŞİRKETİ
OSMAN NURİ OSMANLI
MEKANSAL PLANLAMA DAİRESİ BAŞKANI

AMASYA İlimizde oluşturulan komisyonca tespit edilen ve valiliğince uygun görülen kıyı kenar çizgisi, 3621 sayılı Kıyı Kanununun 9.maddesi Uyarınca onaylandı
25/12/2024
ÇEVRE, ŞEHİRCİLİK VE İKLİM DEĞİŞİKLİĞİ BAKANLIĞI Mekansal Planlama Genel Müdürlüğü
İ. İlhan ALTINOK
Harita ve Emlak Dairesi Başkanı

SULUOVA G35-a-21-b-2-b
(AMASYA)

1/1000

MAYIS 2023 TARİHİNDE ÇEKİLEN HAVA FOTOĞRAFLARINDAN ÜRETİLEN PAFTALARDA,KIYMETLENDİRME VE YERSEL BÜTÜNLEME BINA DIŞ CATI SINIRLARINDAN YAPILMIŞTIR.

NOT:HALİHAZIR HARİTA SINIRI BELEDİYE/MÜCAVİR ALAN SINIRI OLARAK KULLANILAMAZ.

MÜTEAHHİT:ŞAH-KAR HARİTA İNS.MÜH.TAAH.VE TİC.LTD.ŞTİ.

Nazım ALTINÇAĞ	Sevim SÖKÜT	Barış KOROĞLU	M.Akif KORKMAZ	Abdullah TUNAYDIN
Harita Y. Mühendisi	Ziraat Mühendisi	Jeoloji Mühendisi	Şehir Plancı	İnşaat Mühendisi
Başkan	Üye	Üye	Üye	Üye