SULUOVA
(AMASYA)

G35-a-22-a-3-c

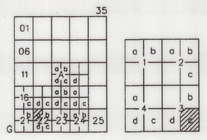

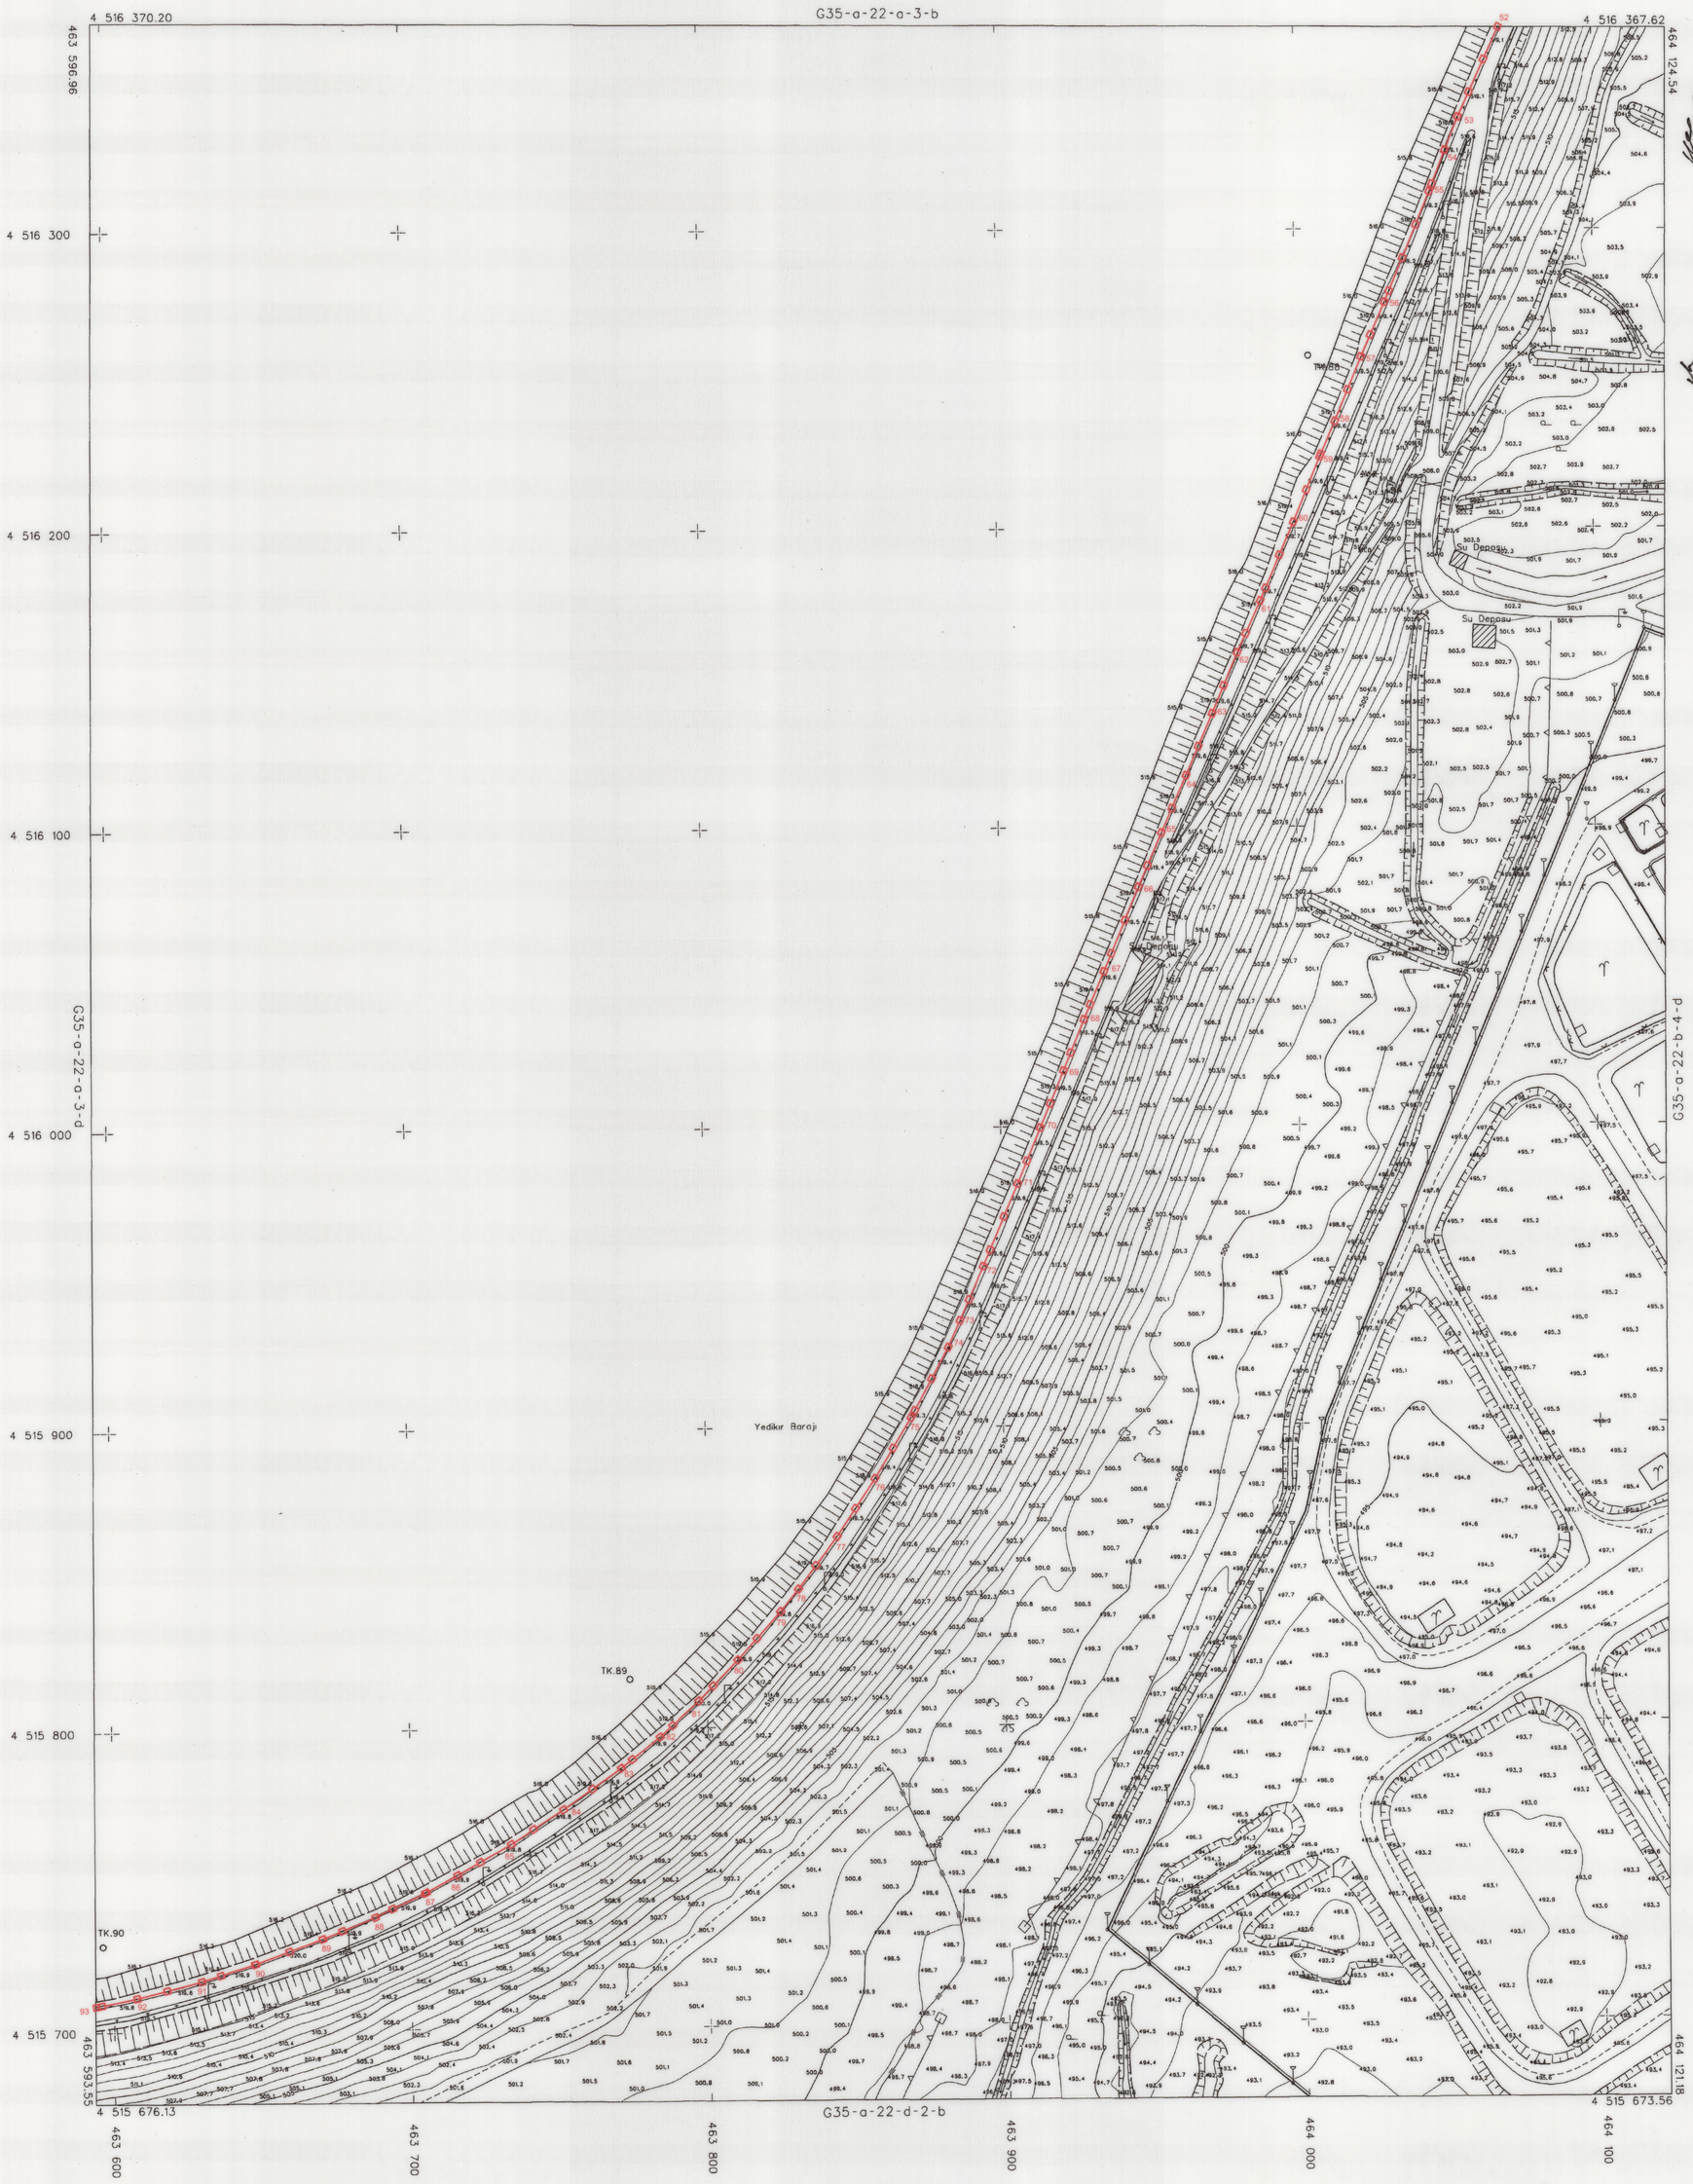

ITRF 96 KOORDİNAT SİSTEMİNDE VE 2005.0 EPOÇUNDA ŞAH-KAR HARİTA İNŞ.MÜH.TAAH.VE TİC.LTD.ŞTİ.TARAFINDAN YAPILAN 187 ADET HALİHAZIR HARİTA ONANMIŞTIR.

20/10/2023

İLLER BANKASI ANONİM ŞİRKETİ
OSMAN NURİ OSMANLI
MEKANSAL PLANLAMA DAİRESİ BAŞKANI

AMASYA İl Özel İdaresi Valiliğince oluşturulan komisyonca tespit edilen ve valilikçe uygun görülen kıyı kenar çizgisi 3621 sayılı Kıyı Kanununun 8.maddesi Uyarınca onaylanmıştır.
28/12/2024
ÇEVRE, ŞEHİRCİLİK VE İKLİM DEĞİŞİKLİK BAKANLIĞI Mekansal Planlama Genel Müdürlüğü
İ. Hakkı PINOK
Harita ve Planlama Daire Başkanı

MAYIS 2023 TARİHİNDE ÇEKİLEN HAVA FOTOĞRAFLARINDAN ÜRETİLEN PAFTALARDA,KIYMETLENDİRME VE YERSEL BÜTÜNLEME BİNA DIŞ CATI SINIRLARINDAN YAPILMIŞTIR.

NOT:HALİHAZIR HARİTA SINIRI BELEDİYE/MÜCAVİR ALAN SINIRI OLARAK KULLANILAMAZ.

1/1000

MÜTEAHHİT:ŞAH-KAR HARİTA İNŞ.MÜH.TAAH.VE TİC.LTD.ŞTİ.

Nazım ALTINÇAĞ	Sevim SÖKÜT	Barış KOROĞLU	M.Akif KORKMAZ	Abdullah TUNAYDIN
Harita Y. Mühendisi	Ziraat Mühendisi	Jeoloji Mühendisi	Şehir Plancı	İnşaat Mühendisi
Başkan	Üye	Üye	Üye	Üye

SULUOVA G35-a-22-a-3-c
(AMASYA)