SULUOVA
(AMASYA)

G35-a-22-a-4-a

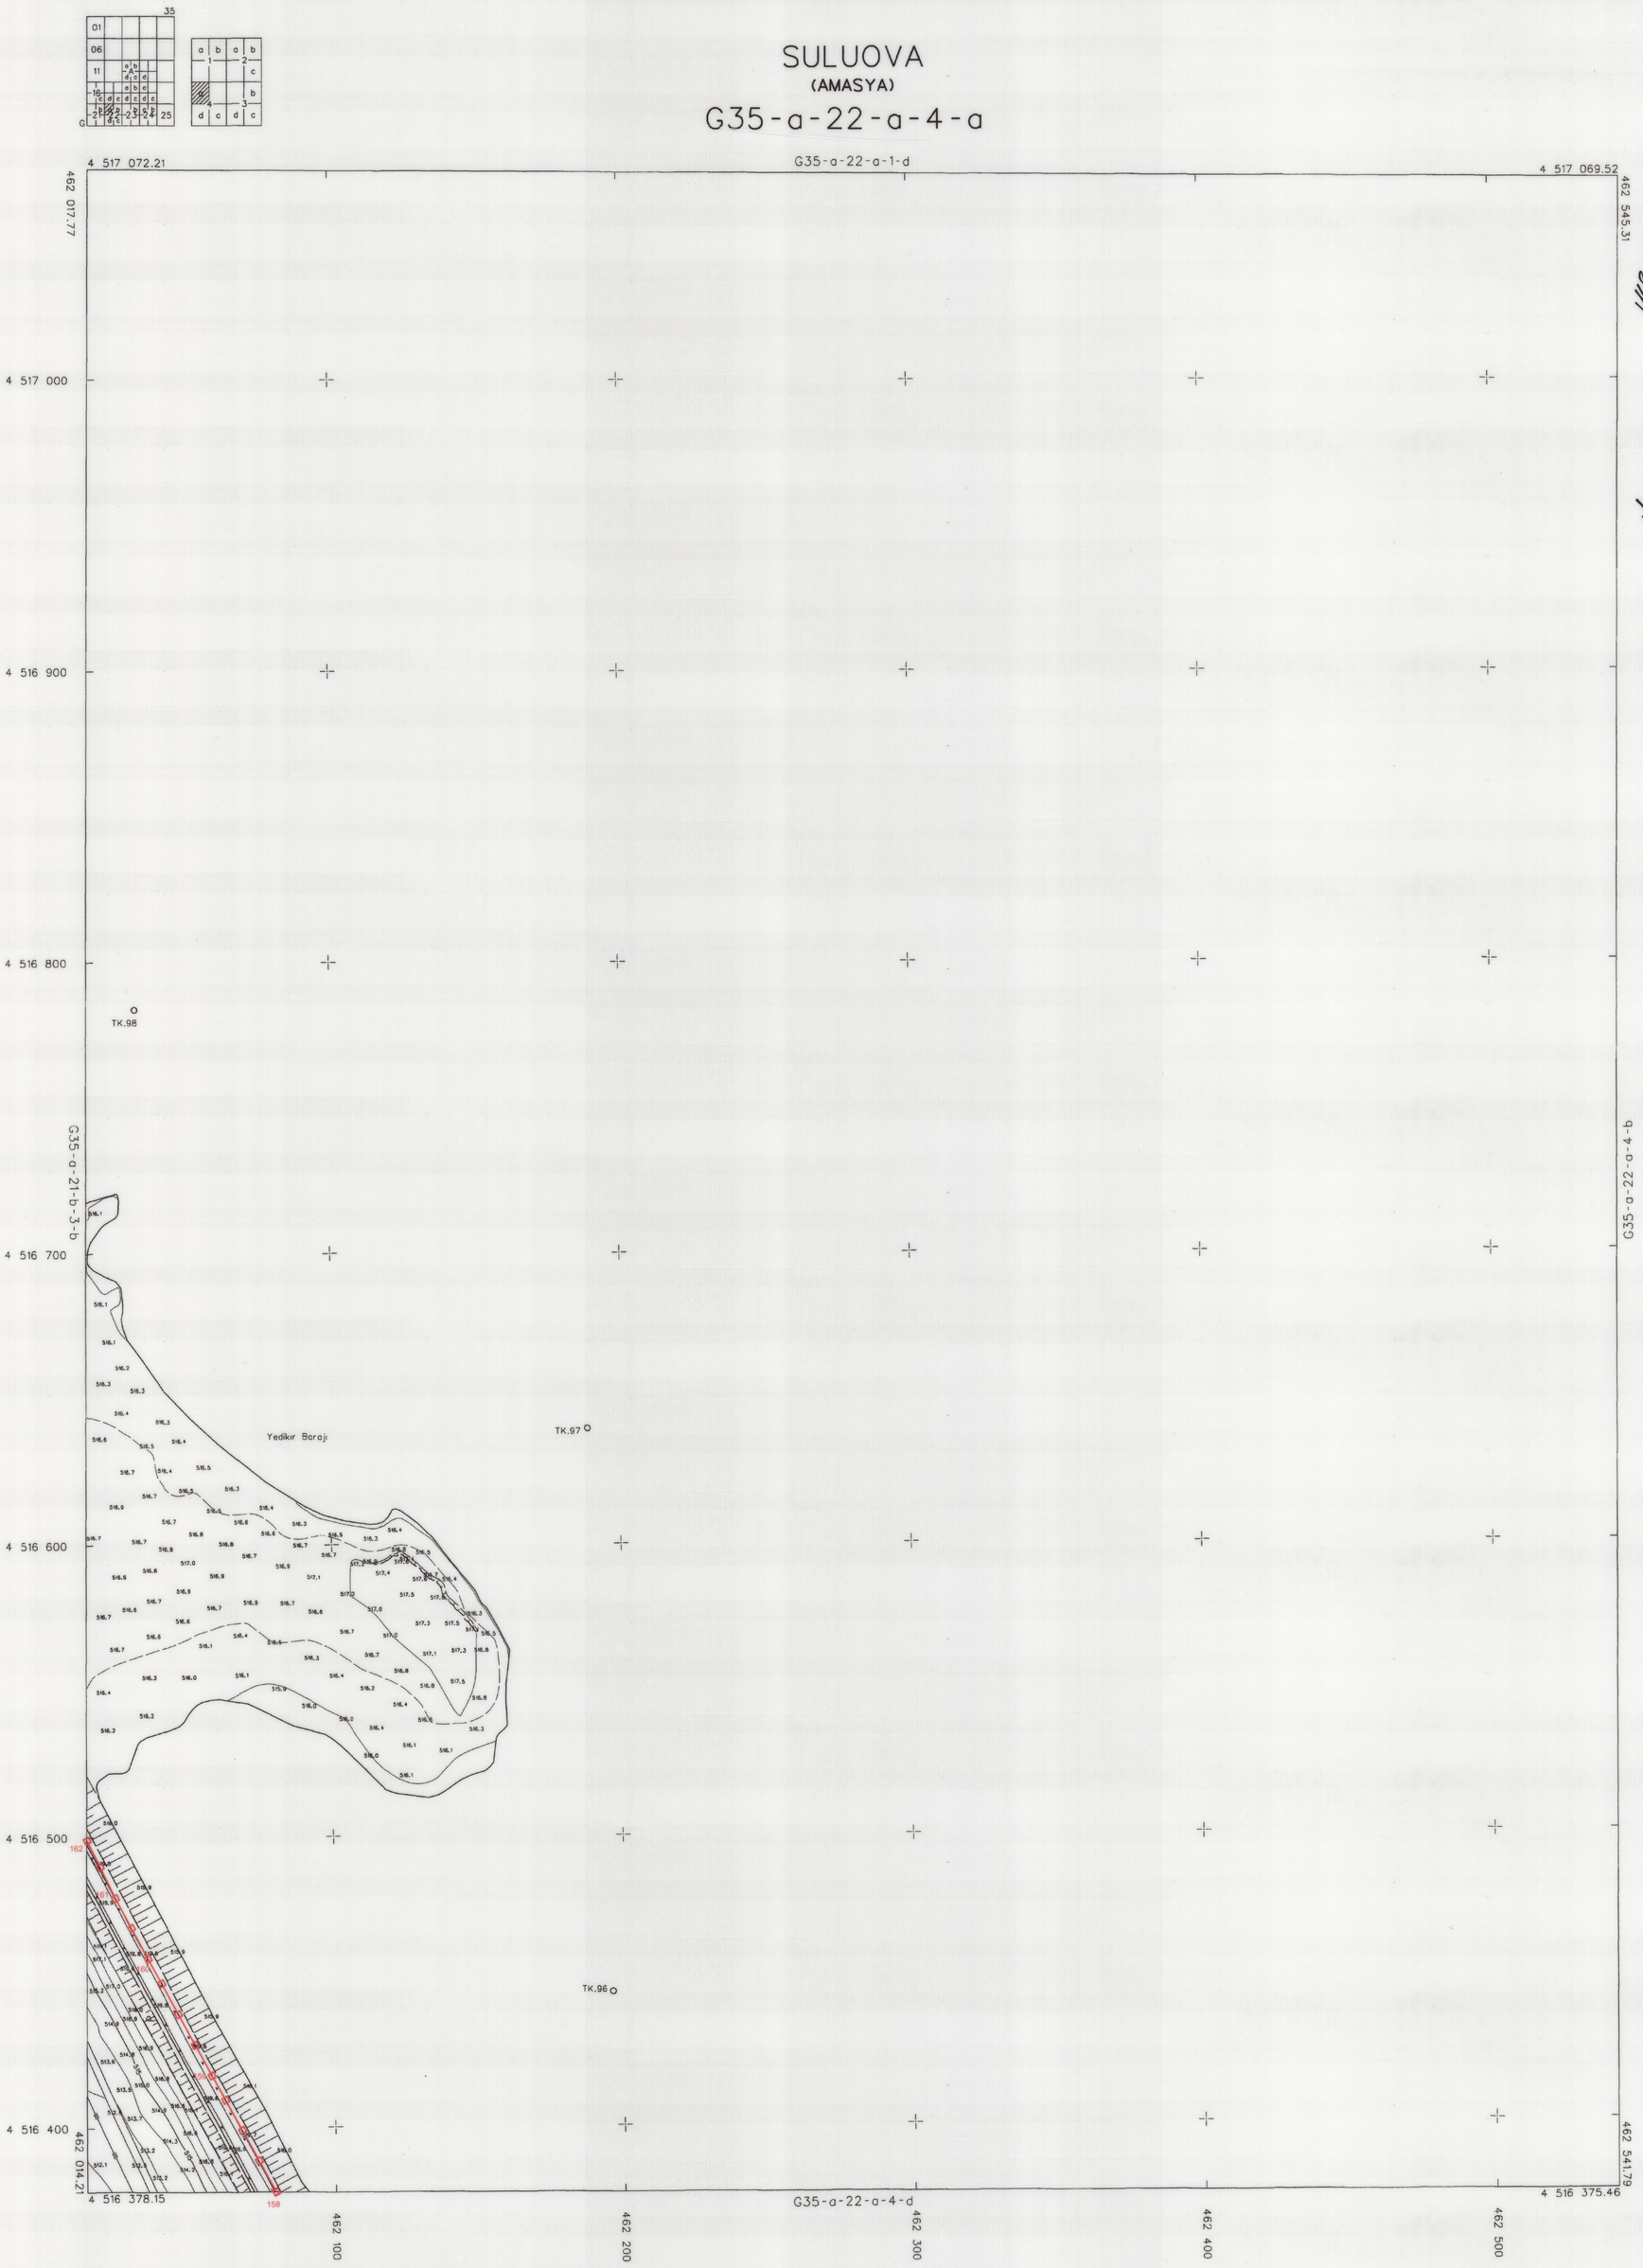

1/1000

MAYIS 2023 TARİHİNDE ÇEKİLEN HAVA FOTOĞRAFLARINDAN ÜRETİLEN PAFTALARDA,KIYMETLENDİRME VE YERSEL BÜTÜNLEME BINA DIŞ CATI SINIRLARINDAN YAPILMIŞTIR.

NOT-HALİHAZIR HARİTA SINIRI BELEDİYE/MÜCAVIR ALAN SINIRI İLE ARAK KULLANILAMAZ.

İTRF 96 KOORDİNAT SİSTEMİNDE VE 2005.0 EPOĞUNDA ŞAH-KAR HARİTA İNS.MÜH.TAAH.VE TİC.LTD.ŞTİ.TARAFINDAN YAPILAN 187 ADET HALİHAZIR HARİTA ONANMIŞTIR.

20/10/2023

İLLER BANKASI ANONİM ŞİRKETİ
OSMAN NURİ OSMANLI
MEKANSAL PLANLAMA DAİRESİ BAŞKANI

AMASYA ... oluşturulan komisyonca tespit edilen ve valilikce uygun görülen kıyı kenar çizgisi, 3621 sayılı Kıyı Kanununun 9.maddesi Uyarınca onaylanmıştır.
25/12/2024
ÇEVRE, ŞEHİRCİLİK VE İKLİM DEĞİŞİKLİĞİ BAKANLIĞI
Mekansal Planlama Genel Müdürlüğü
İ. İlhan ALTINOK
Harita ve Emlak Dairesi Başkanı

Nazım ALTINÇAĞ
Harita Y. Mühendisi
Başkan

Sevim SÖKÜT
Ziraat Mühendisi
Üye

Barış KÖROĞLU
Jeoloji Mühendisi
Üye

M.Akif KORKMAZ
Şehir Plancı
Üye

MÜTEAHHİT:ŞAH-KAR HARİTA İNS.MÜH.TAAH.VE TİC.LTD.ŞTİ.

Abdullah TUNAYDIN
İnşaat Mühendisi
Üye

SULUOVA G35-a-22-a-4-a
(AMASYA)