SULUOVA
(AMASYA)

G35-a-17-d-4-c

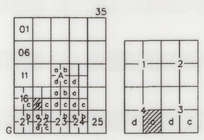

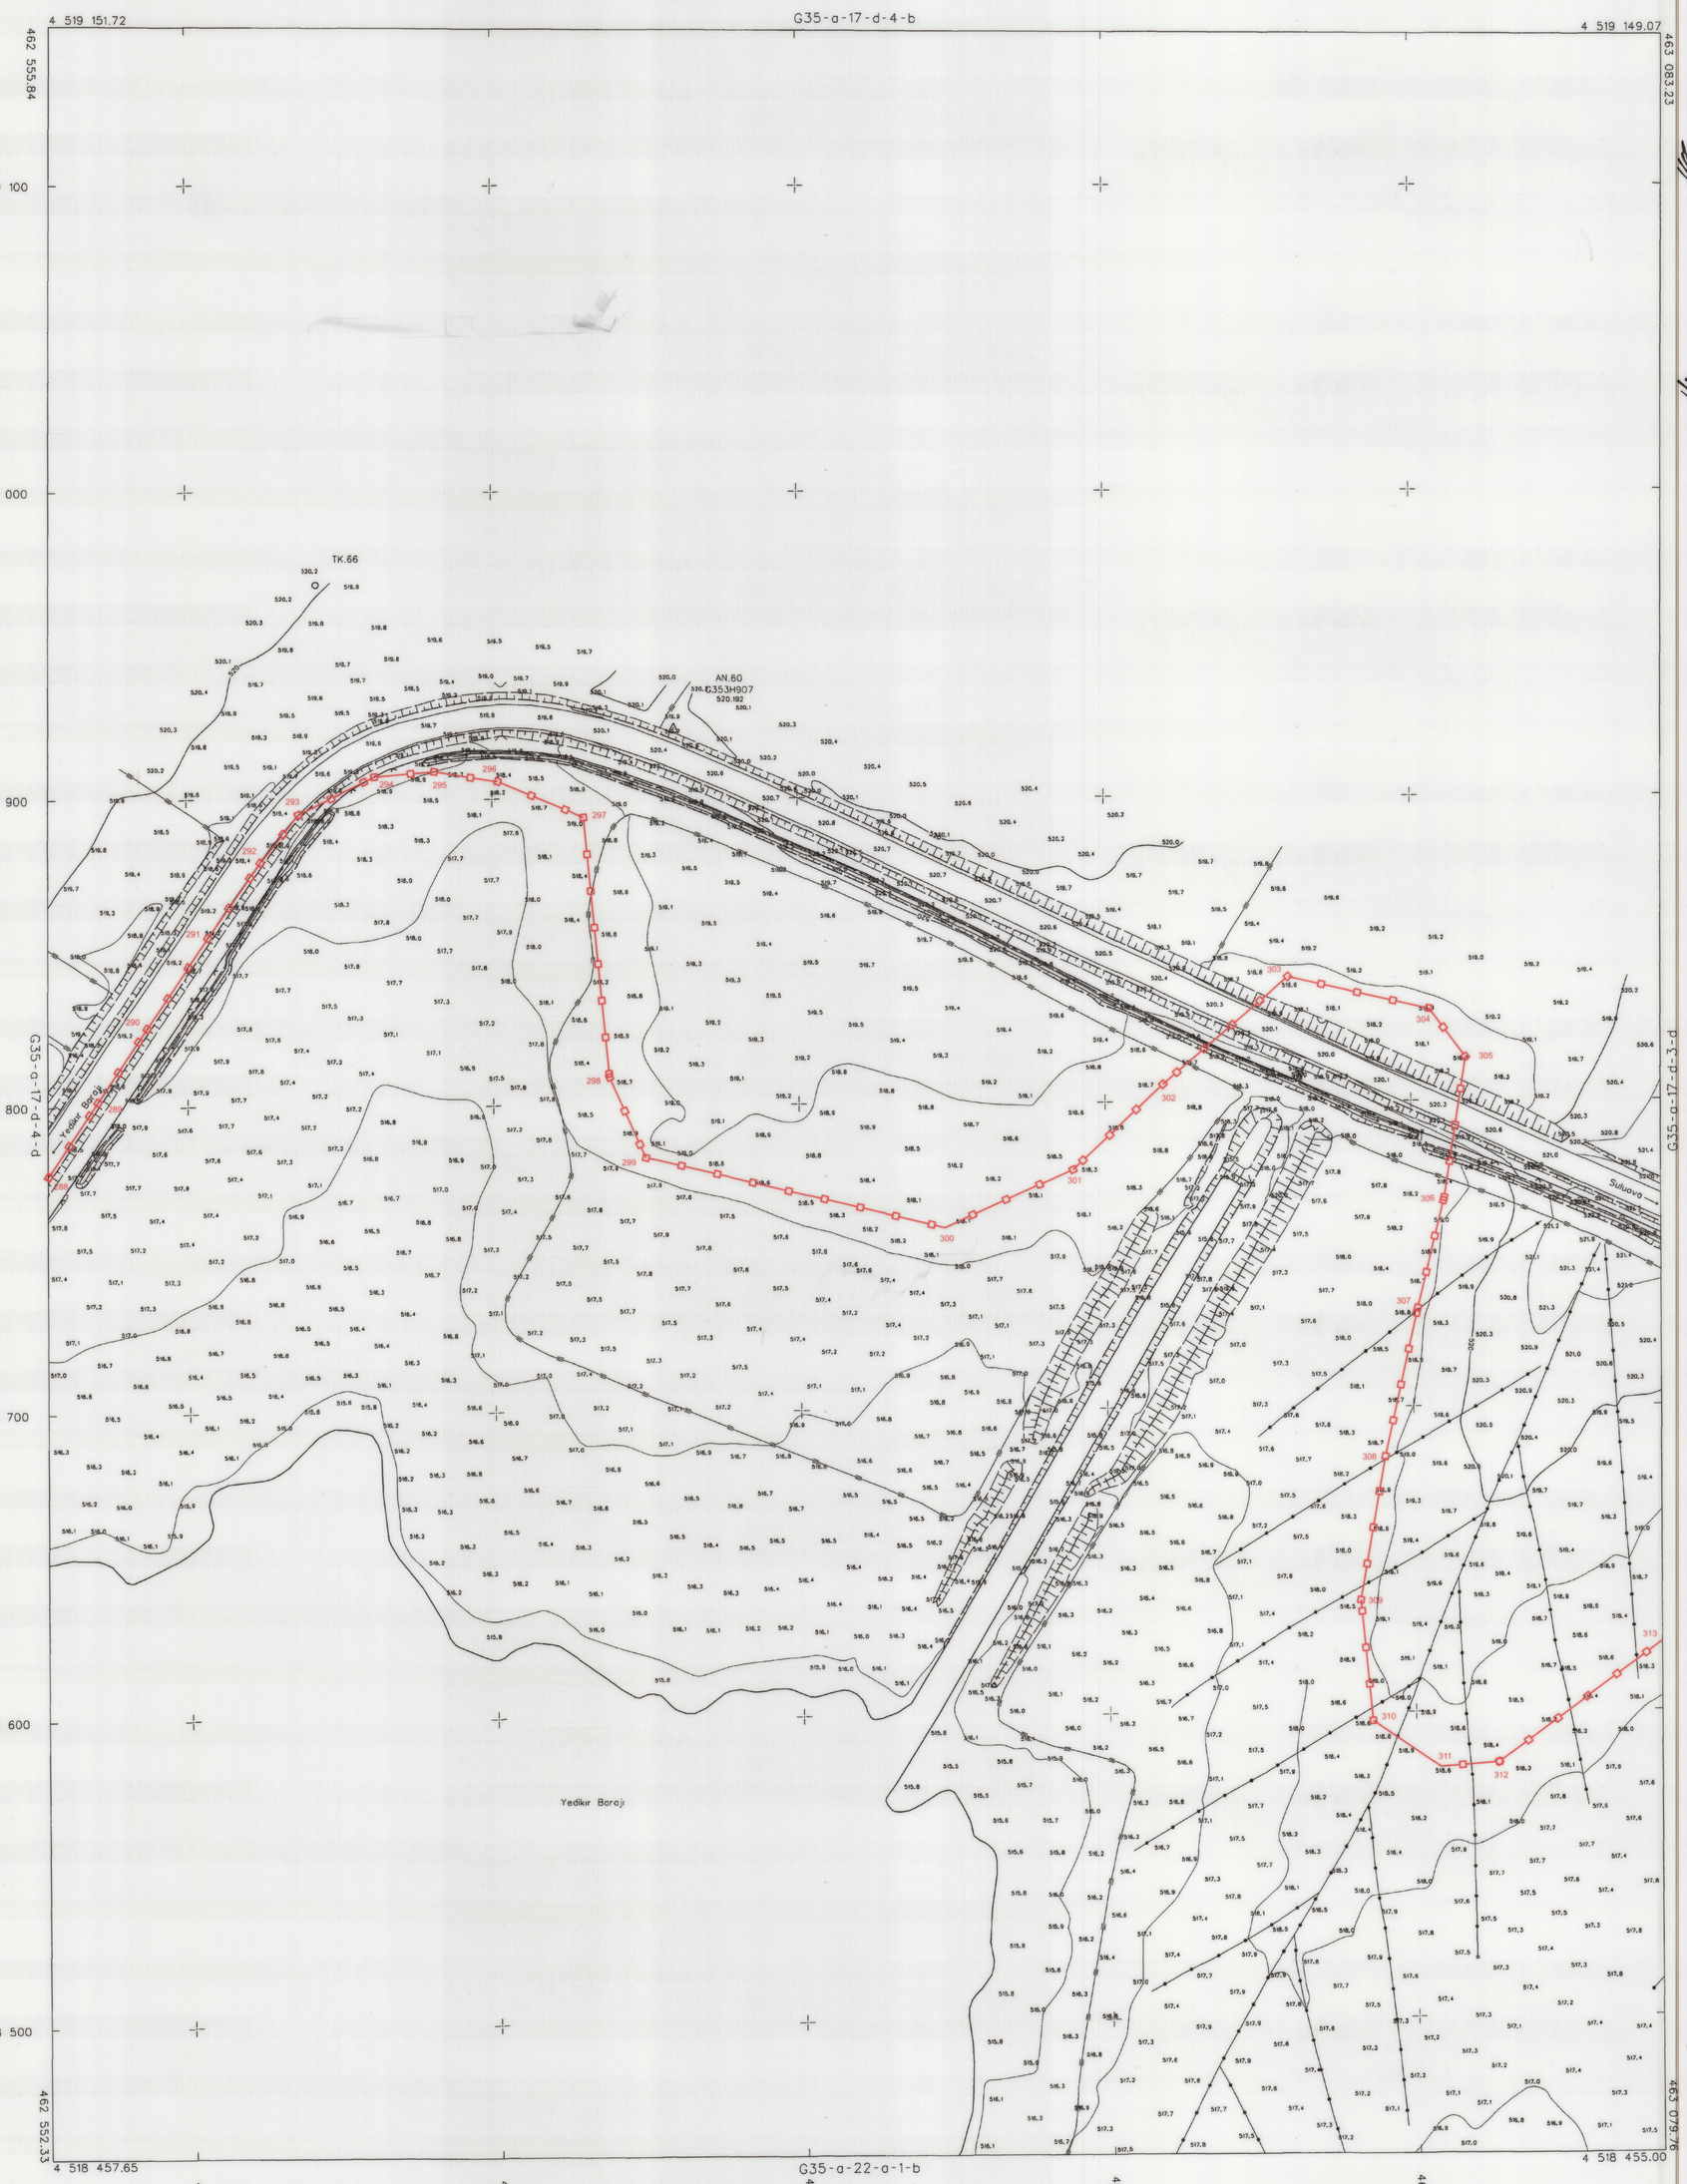

1/1000

MAYIS 2023 TARİHİNDE ÇEKİLEN HAVA FOTOĞRAFLARINDAN ÜRETİLEN PAFTALARDA,KIYMETLENDİRME VE YERSEL BÜTÜNLEME BİNA DIŞ CATI SINIRLARINDAN YAPILMIŞTIR.

NOT:HALİHAZIR HARITA SINIRI BELEDİYE/MÜCAVIR ALAN SINIRI OLARAK KULLANILAMAZ.

Nazım ALTINÇAĞ
Harita Y. Mühendisi
Başkan

Sevim SÖKÜT
Ziraat Mühendisi
Üye

Barış KÖROĞLU
Jeoloji Mühendisi
Üye

M.Akif KORKMAZ
Şehir Plancı
Üye

MÜTEAHHİT:SAH-KAR HARİTA İNŞ.MÜH.TAAH.VE TİC.LTD.STİ.

Abdullah TUNAYDIN
İnşaat Mühendisi
Üye

ITRF 96 KOORDİNAT SİSTEMİNDE VE 2005.0 EPOĞUNDA SAH-KAR HARİTA İNŞ.MÜH.TAAH.VE TİC.LTD.STİ.TARAFINDAN YAPILAN 187 ADET HALİHAZIR HARİTA ONANMIŞTIR.

20/10/2023

MEKANSAL PLANLAMA DAİRESİ BAŞKANLIĞI İLLER BANKASI ANONİM ŞİRKETİ

İLLER BANKASI ANONİM ŞİRKETİ
OSMAN NURİ OSMANLI
MEKANSAL PLANLAMA DAİRESİ BAŞKANI

AMASYA
Valiliğince oluşturulan komisyonca tespit edilen ve valiliğce uygun görülen kıyı kenar çizgisi, 3621 sayılı Kıyı Kanununun 3.maddesi Uyarınca onaylanmıştır.
25/12/2024
ÇEVRE ŞEHİRCİLİK VE İKLİM DEĞİŞİKLİĞİ BAKANLIĞI Mekansal Planlama Genel Müdürlüğü

T.C. İMAR VE ŞEHİRCİLİK BAKANLIĞI Harita ve Emlak Dairesi Başkanı

SULUOVA G35-a-17-d-4-c
(AMASYA)