



ANKARA İLİ, NALLIHAN İLÇESİ, ÇAYIRHAN MAHALLESİ
528 ADA 3 VE 4 PARSELLER İLE 528 ADA 2, 11 VE 223 PARSELLERİN BİR KISMINDA
YENİLENEBİLİR ENERJİ KAYNAKLARINA DAYALI ÜRETİM TESİS ALANI
(GES- 600 kWe, 2X999kWe) AMAÇLI UYGULAMA İMAR PLANI

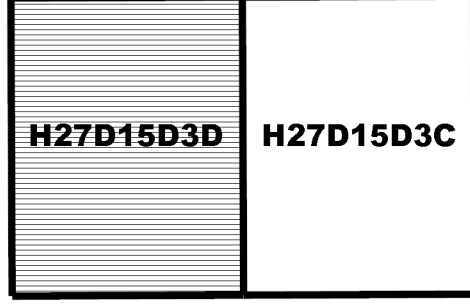

Dosya No : 061932054
Plan No: : UİP-061102480
Ölçek : 1/1.000

Ankara İli, Nallıhan İlçesi Çayırhan Mahallesi 528 Ada 3-4 Parselde ve 528 Ada 2, 11 ve 223 Parsellerin Bir Kismında Yenilenebilir Enerji Kaynaklarına Dayalı Üretim Tesis Alanı (Güneş Enerji Santrali-600 kWe+999 kWe+999 kWe) Amaçlı İmar Planı 3194 sayılı İmar Kanunu'nun 11. Ek Madde'si (h) uyarınca re'sen onaylanmıştır.

T.C.
ÇEVRE, ŞEHİRCİLİK ve İKLİM DEĞİŞİKLİĞİ
BAKANLIĞI
Mekânsal Planlama Genel Müdürlüğü a.

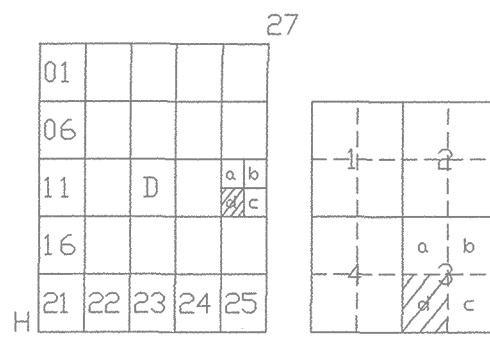

NALLIHAN
(ANKARA)
H27-d-15-d-3-d

ANKARA İLİ NALLIHAN İLÇESİ ÇAYIRHAN MAHALLESİ
528 ADA 3 VE 4 PARSELLER İLE 528 ADA 2, 11 VE 223 PARSELLERİN BİR KISMINDA
YENİLENEBİLİR ENERJİ KAYNAKLARINA DAYALI ÜRETİM TESİS ALANI
(GES- 600 kWe ve 2X999 kWe) AMAÇLI UYGULAMA İMAR PLANI

GÖSTERİM
SINIRLAR

- PLAN ONAMA SINIRI
- YAPI YAKLAŞMA SINIRI

TEKNİK ALTYAPI
ENERJİ ÜRETİM-DAĞITIM VE DEPOLAMA

- YENİLENEBİLİR ENERJİ KAYNAKLARINA DAYALI ÜRETİM TESİSİ ALANI (GÜNEŞ ENERJİSİ SANTRAL ALANI)
- TEKNİK ALTYAPI ALANI (DİREK YERİ)

YAPI SINIRLAMASI GETİRİLECEK
KORUNACAK ALANLAR

- KARAYOLLARI YOL KENARI KORUMA KUŞAĞI
- ENERJİ NAKİL HATTI KORUMA KUŞAĞI
- ENERJİ NAKİL HATTI


AFET TEHLİKELİ ALANLAR

- ÖNLEMLİ ALAN
- Ö.A-2.4 ÖNLEMLİ ALAN-2.4
ÖNLEM ALINABİLECEK NİTELİKTE
ERİME BOŞLUKLARI AÇISINDAN SORUNLU ALANLAR

ULAŞIM

KARAYOLLARI



- TAŞIT YOLU
- GENEL OTOPARK ALANI

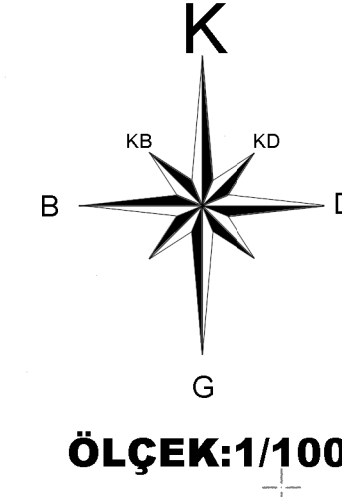

ÖLÇEK:1/1000

İTRF 96 KOORDİNAT SİSTEMİNDE VE 2005.00 EPOĞUNDA ÜRÜLTÜ HARİTA VE KADASTRO MİH TARAFINDAN YAPILAN ELİMADAĞ BELEDİYESİN AIT 2 ADDET 1:1000 ÖLÇEKLİ HALHAZIR HARİTA ONAYDI

/08/2021

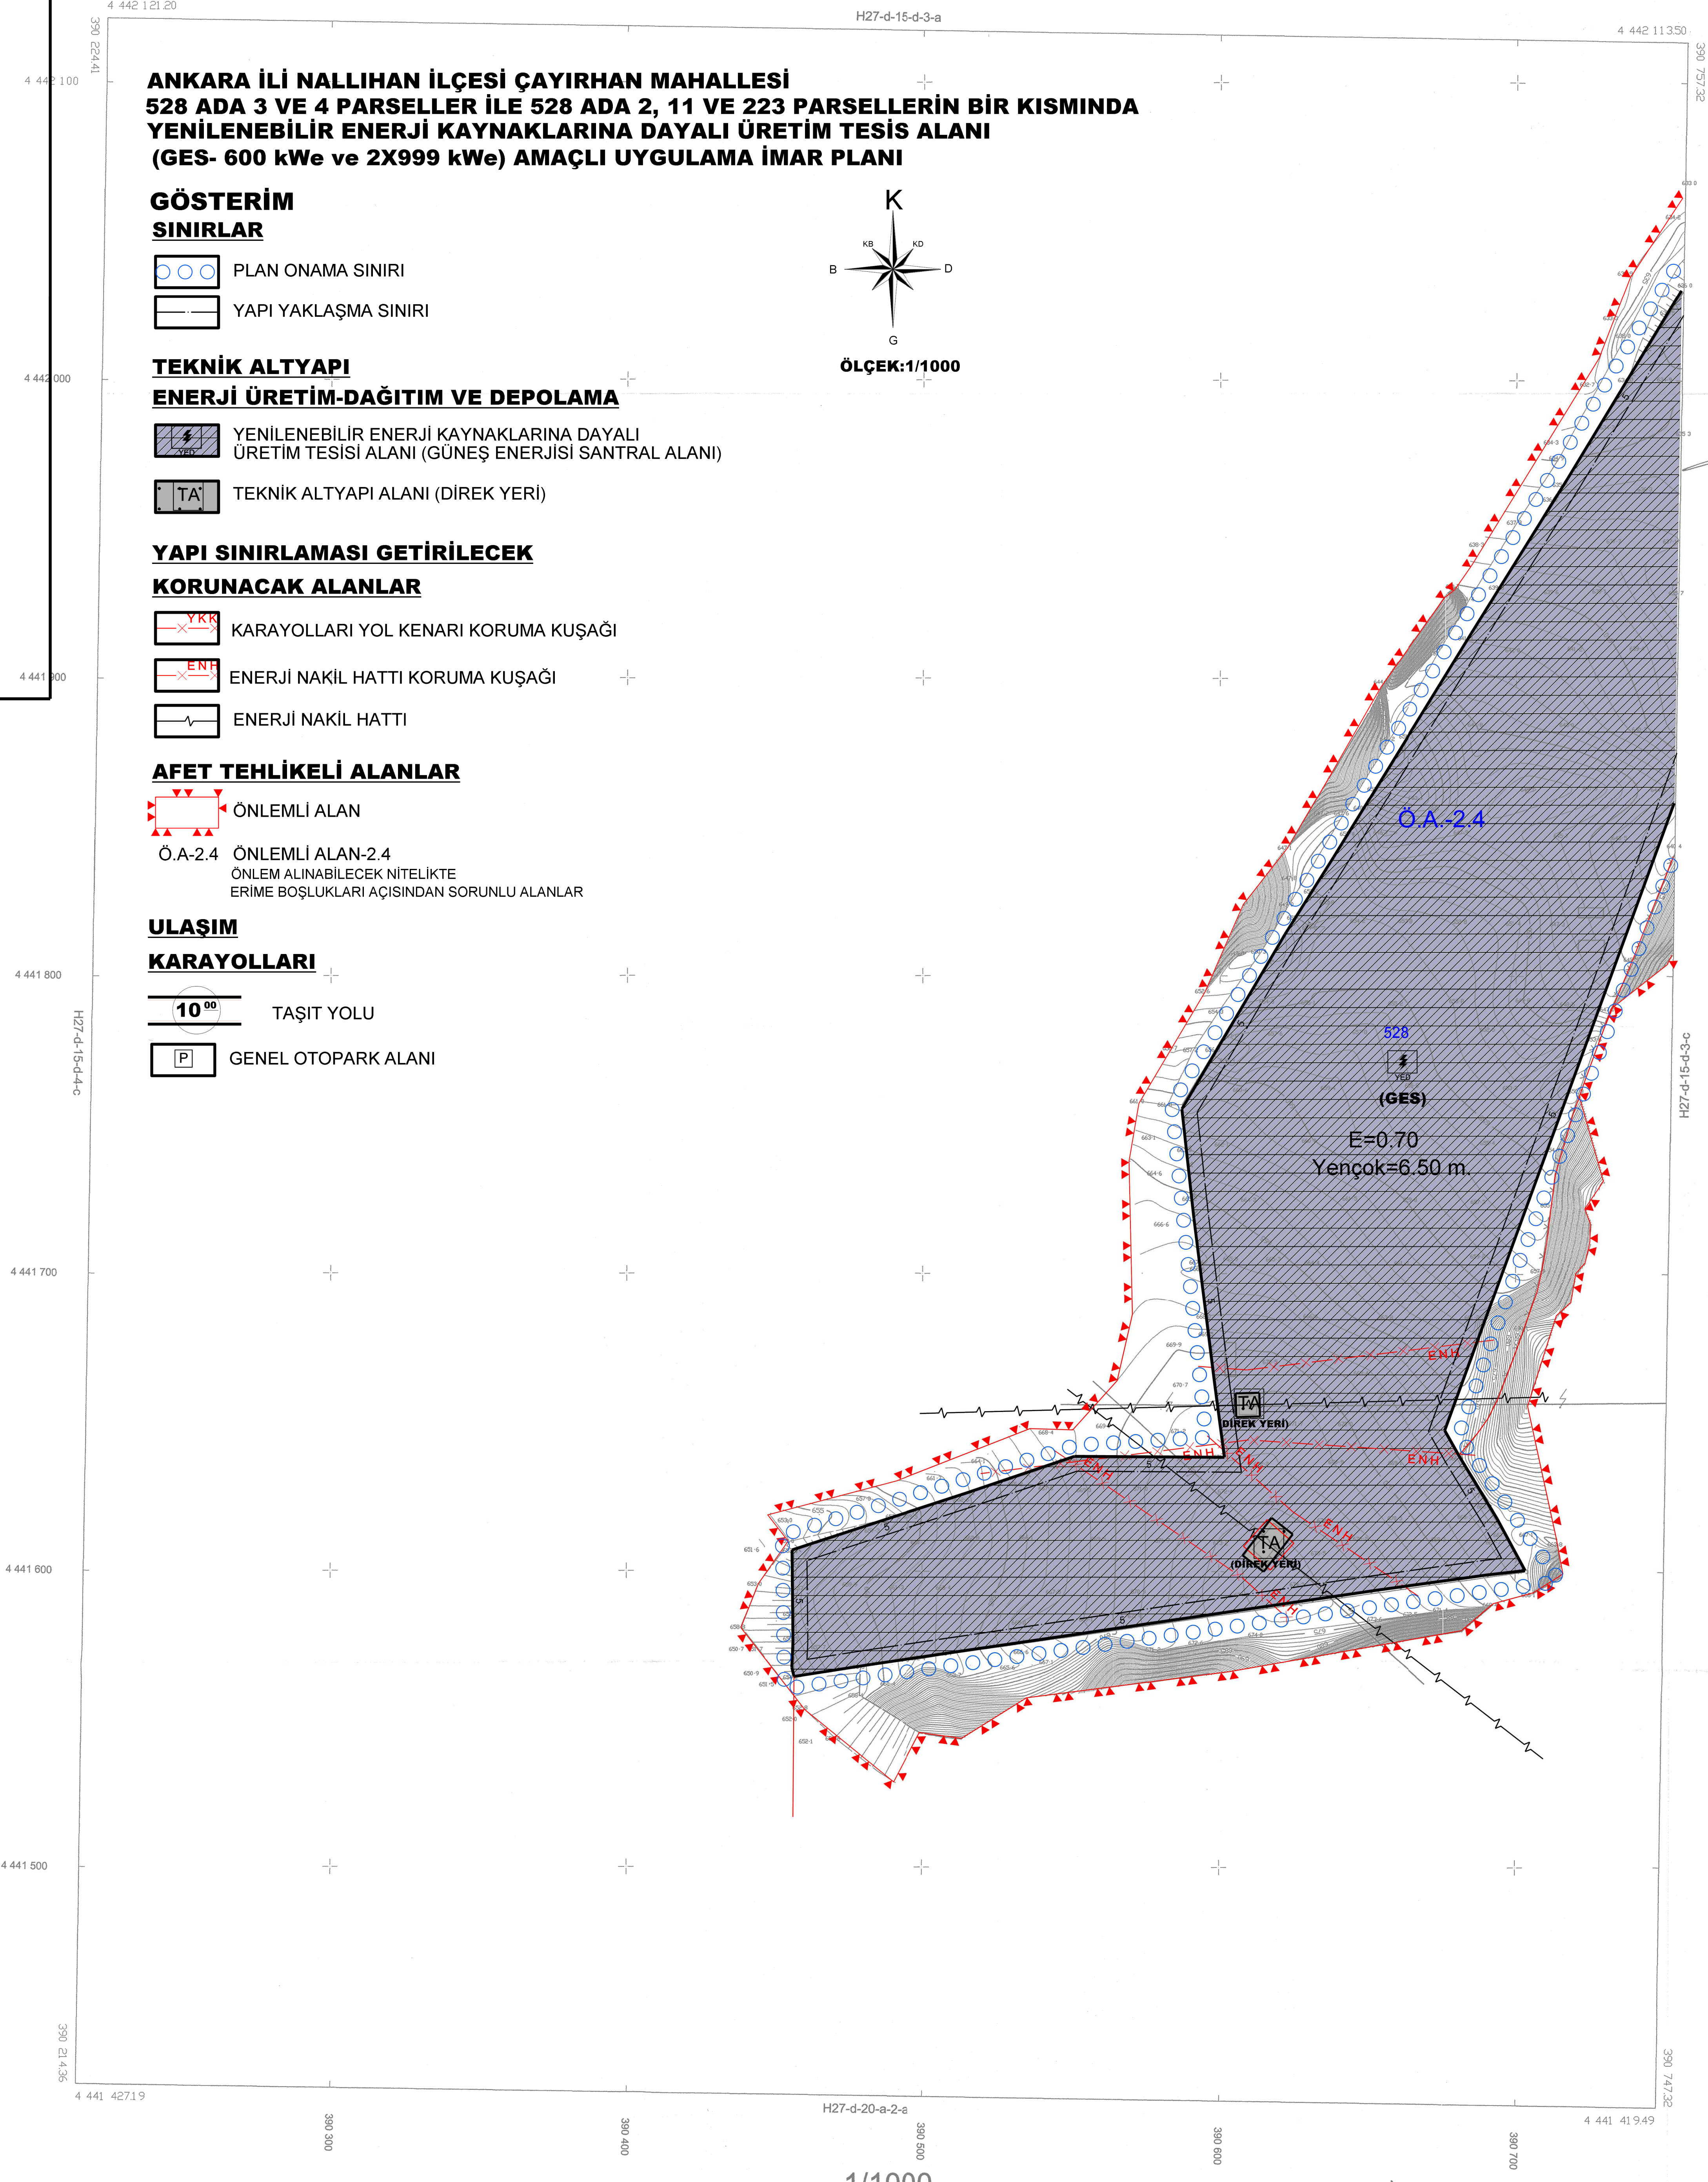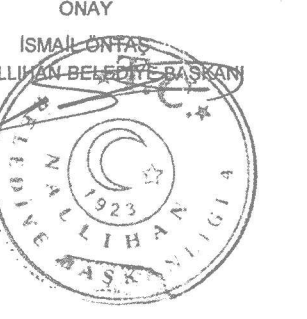

ELİPSOİD : GRS80
DATUM : ITRF96
REFERANS EPOĞU : 2005.00
PROJEKSİYON : UTM (3)
D.O.M. : 33

1/1000

MOTEMARİT
ÜRÜLTÜ HARİTA VE KADASTRO MİH
OSMAN TOPRAK
HARİTA MİR

KONTROL EDEN
AYŞENUR TEKEZ
HARİTA MİR

NALLIHAN H27-d-15-d-3-d
(ANKARA)