


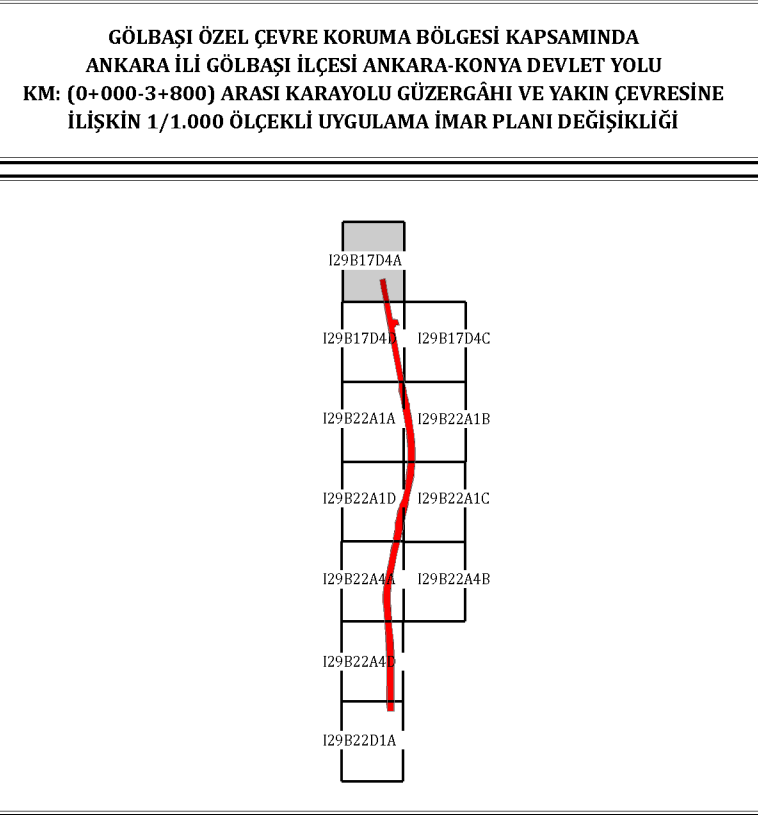

Müge GÖRDOĞAN EYDURAN
Şehir Plancısı


Plan İşlem No: UTP-0001-4951
Kurum Arşiv No: 28/2022
Ölçek: 1/1.000
"Ankara İl, Gölbaşı İlçesi, Ankara-Konya Devlet Yolu Km: (0+000-3+800)
Arası Karayolu GüzergaHI ve Yakın Çevresine İlişkin" 1:11- paftalık 1/1.000
ölçekli Uygulama İmar Planı değişikliği incelendi. Bakanlık Makamının
04.04.2022 tarih ve 3435985 sayılı Oluru ile 1 numaralı Cumhurbaşkanı
Karanamesinin 199. maddesi uyarınca tadilen onandı.

Burhan ÖZDEMİR
2. Bölge Planlama Şube Müdürü

T.C.
ÇEVRE, ŞEHİRCİLİK VE İKLİM DEĞİŞİKLİĞİ BAKANLIĞI
Tabiat Varlıklarını Koruma Genel Müdürlüğü

Süle DURGUT ÖZTÜRK
İmar Planlama Daire Başkanı

"Karayolları Kenarında Yapılacak ve Açılacak
Tesisler Hakkında Yönetmelik" hükümlerini
değerlendirende kararlaştırılmış. Karayolları
kenarlarında yapılacak tesislerin
hükümleridir.

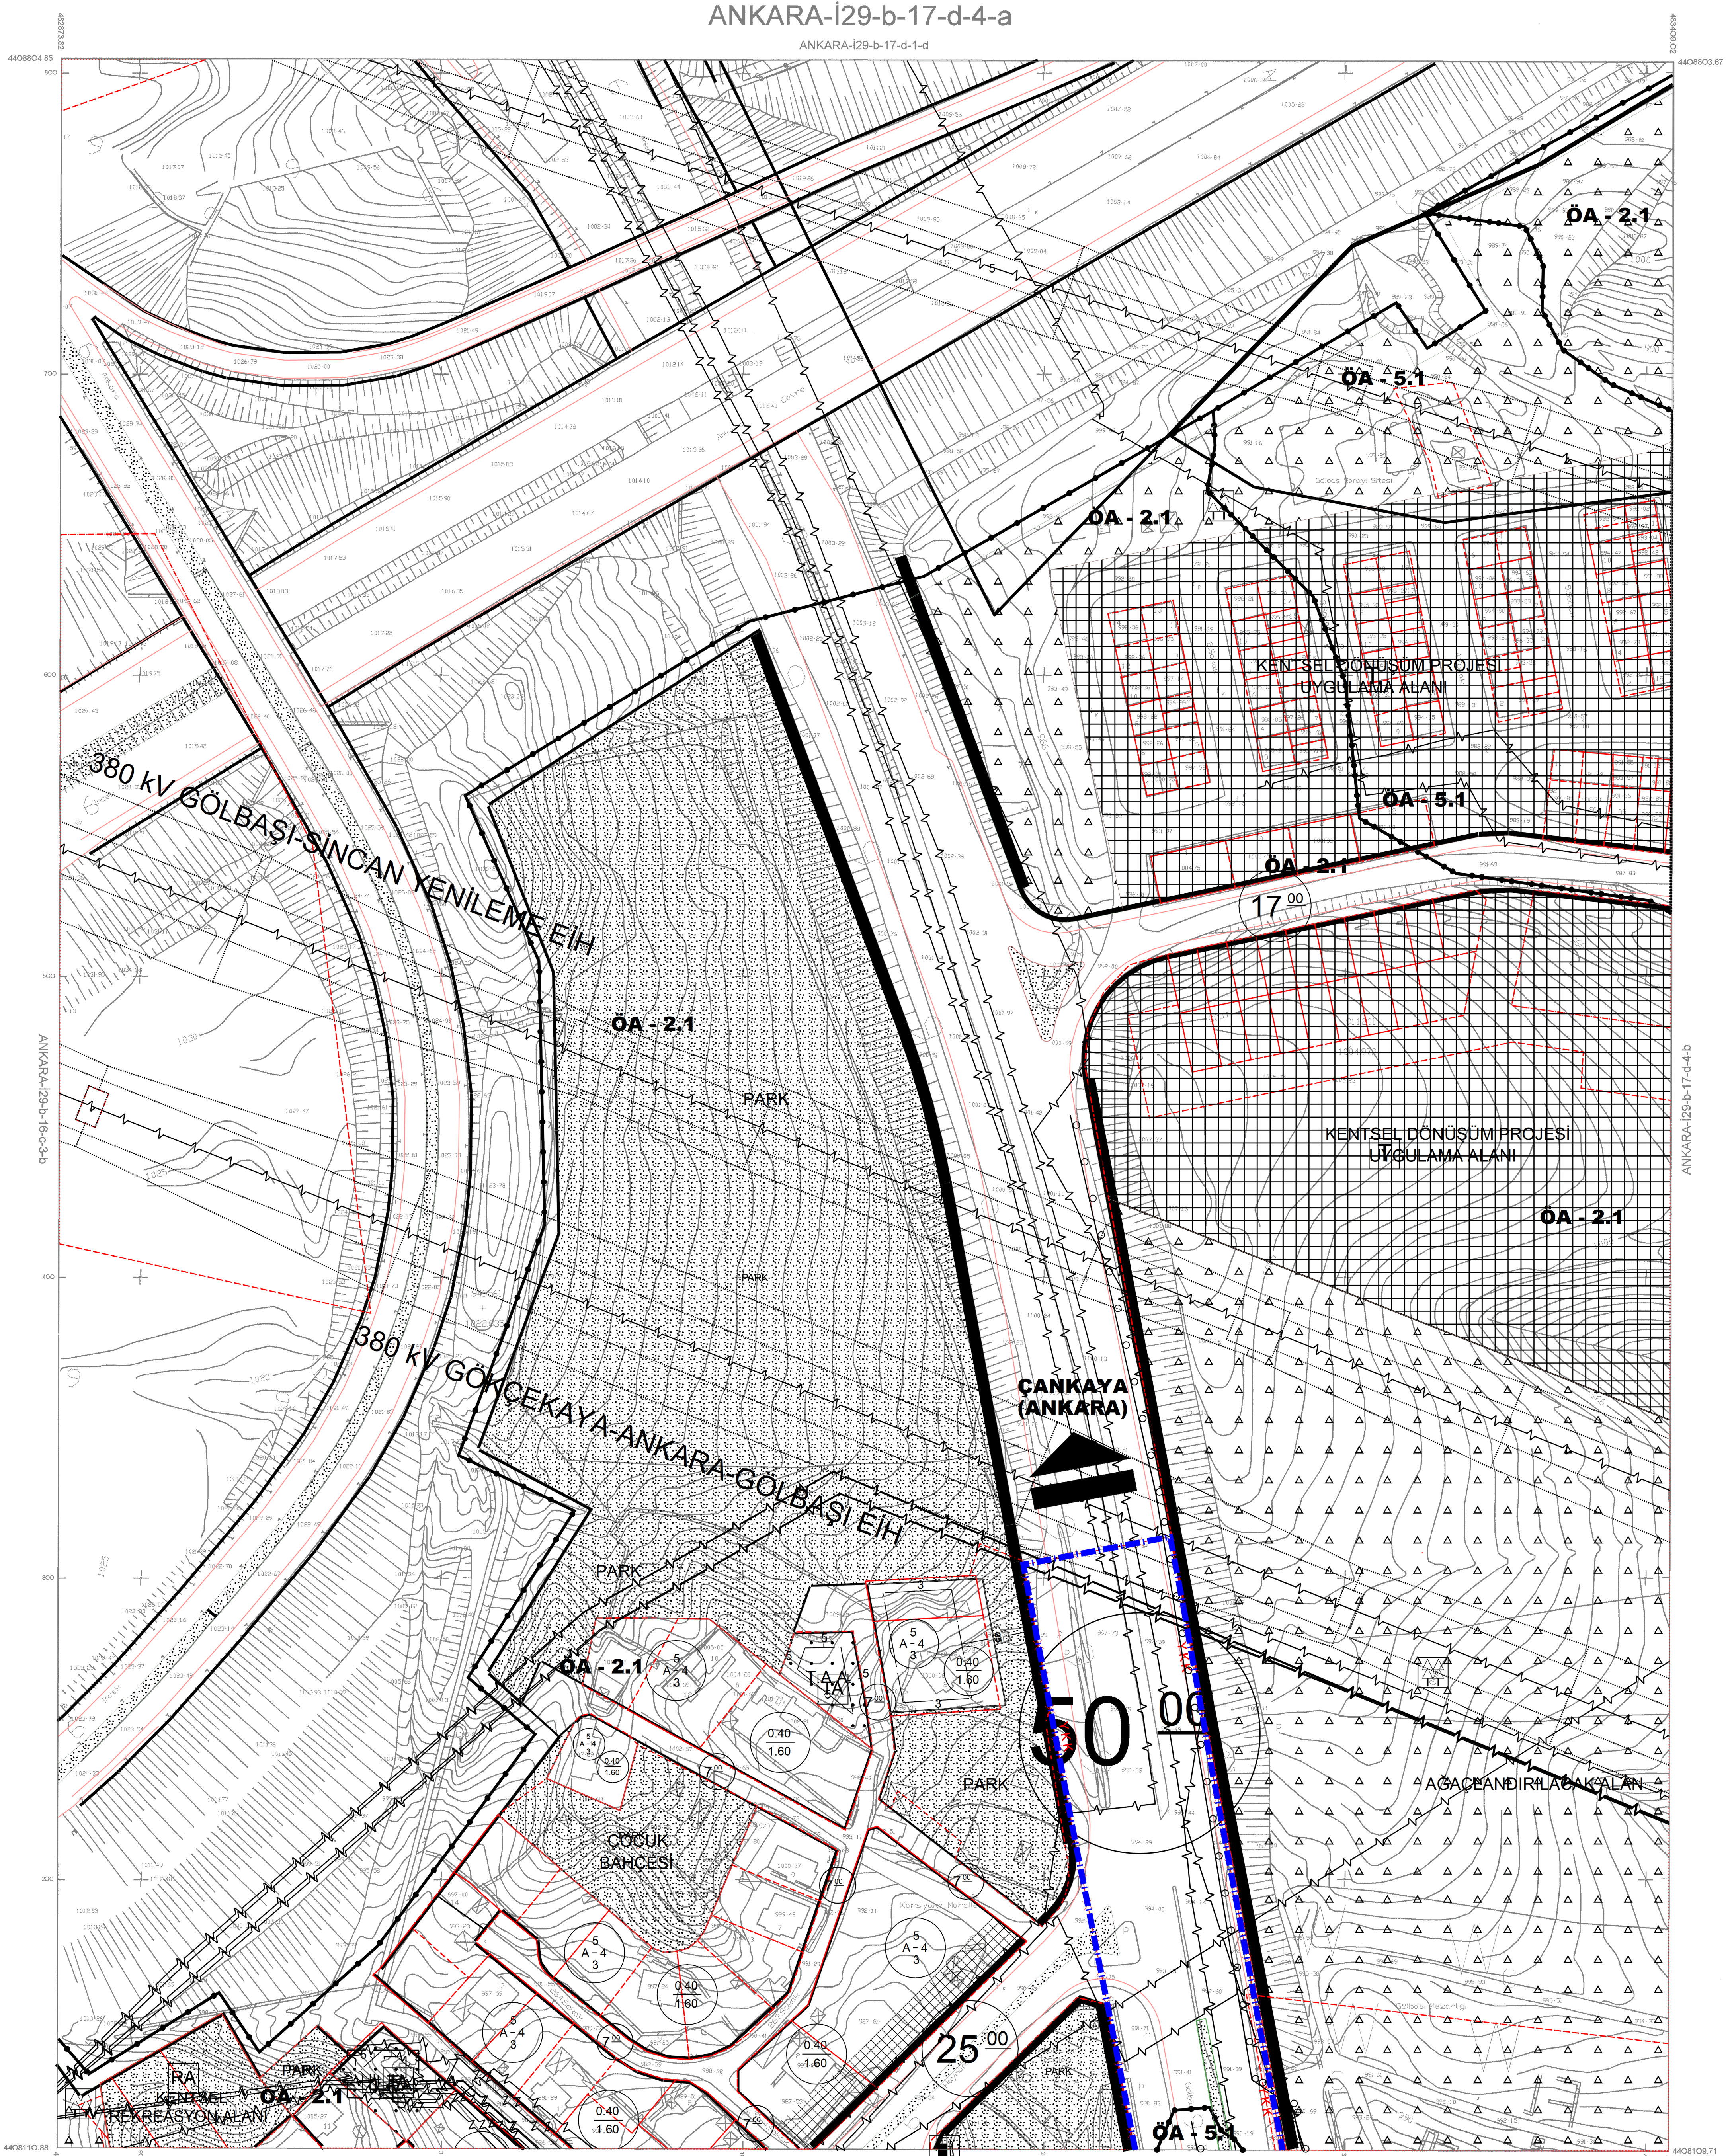


BLOK 63

c1c	d1d	e1e
c2c	d2d	e2e
c3c	d3d	e3e

Ajustee-Eylül 1995 tarihli hava fotoğraflarından
Fotoğrafların yörünmesi ile doğrultulmuş ve Eylül-Ekim 1999
tarihli hava fotoğraflarından gincelleştirilmiştir.
Eşyölçüsel ölçülere atması 1 m dir.
Yapılan sapak çizimleri ile gösterilmiştir.
Yapımcı firma : MNG Bilgisayar A.Ş.

Ziya SÖNMEZ
Proje Müdürü

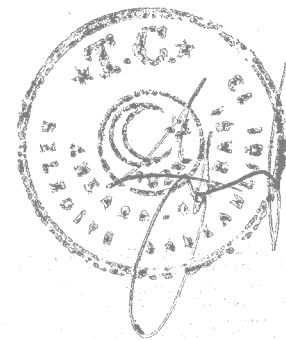

1:1000

MÜŞAVİR (Denetim-Kontrol)	ASKİ YETKİLİLERİ				ONAYLAYAN
	Harita Mühendisi	Kanal Proj. D. Bşk.	Genel Md. Yrd.	Genel Müdür	
/ / 2020 Prof. Dr. Hayrettin GÜRBOZ	Ceren ÖZYAZICI	Ali Osman KILIÇKAYA	Mehmet KARANFİL	Rasim TINGİR	/ / 2020 İ. Melih GÖKÇEK Ankara Büyükşehir Bel. Bşk.