
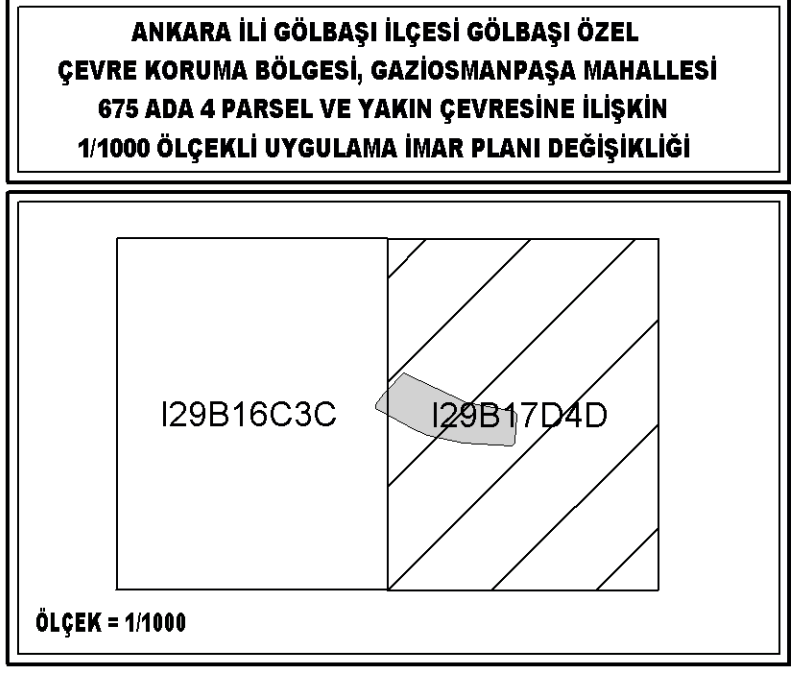


GÖLBAŞI
(ANKARA)
I29-B-17-D-4-D

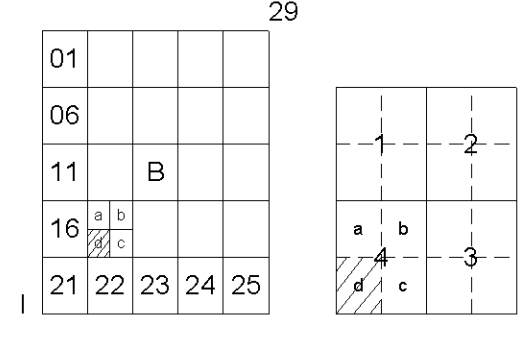

Müge GÜRDOĞAN EYDURAN
Şehir Plancısı

Umur MÜFTÜOĞLU
2. Bölge Planlama Şube Müdürü V.

Cem DEDEŞ
İmar Planlama Daire Başkanı


ANKARA İLİ GÖLBAŞI İLÇESİ GÖLBAŞI ÖZEL
ÇEVRE KORUMA BÖLGESİ, GAZİOSMANPAŞA MAHALLESİ
675 ADA 4 PARSEL VE YAKIN ÇEVRESİNE İLİŞKİN
1/1000 ÖLÇEKLİ UYGULAMA İMAR PLANI DEĞİŞİKLİĞİ

Plan İşlem No: UİP-06756170
Kurum Arşiv No: 632020
Ölçek: 1/1000

Ankara İli, Gölbaşı İlçesi, Gölbaşı Özel Çevre Koruma Bölgesi, Gaziosmanpaşa Mahallesi, 675 Ada 4 Parsel ve yakın çevresine ilişkin 2. paftalık 1/1000 ölçekli Uygulama İmar Planı Değişikliği projesini Bakanlık Makamının 08.05.2020 tarihli ve 99521 sayılı Oluru ile 1. Nolu Cumhurbaşkanlığı Teşkilatı Hakkında Cumhurbaşkanlığı Kararnamesinin 109. maddesi uyarınca onandı.

ÇEVRE VE ŞEHİRCİLİK BAKANLIĞI
Tabiat Varlıklarını Koruma Genel Müdürlüğü

M. Alastırın MALCIOĞLU
Genel Müdür Yardımcısı V.

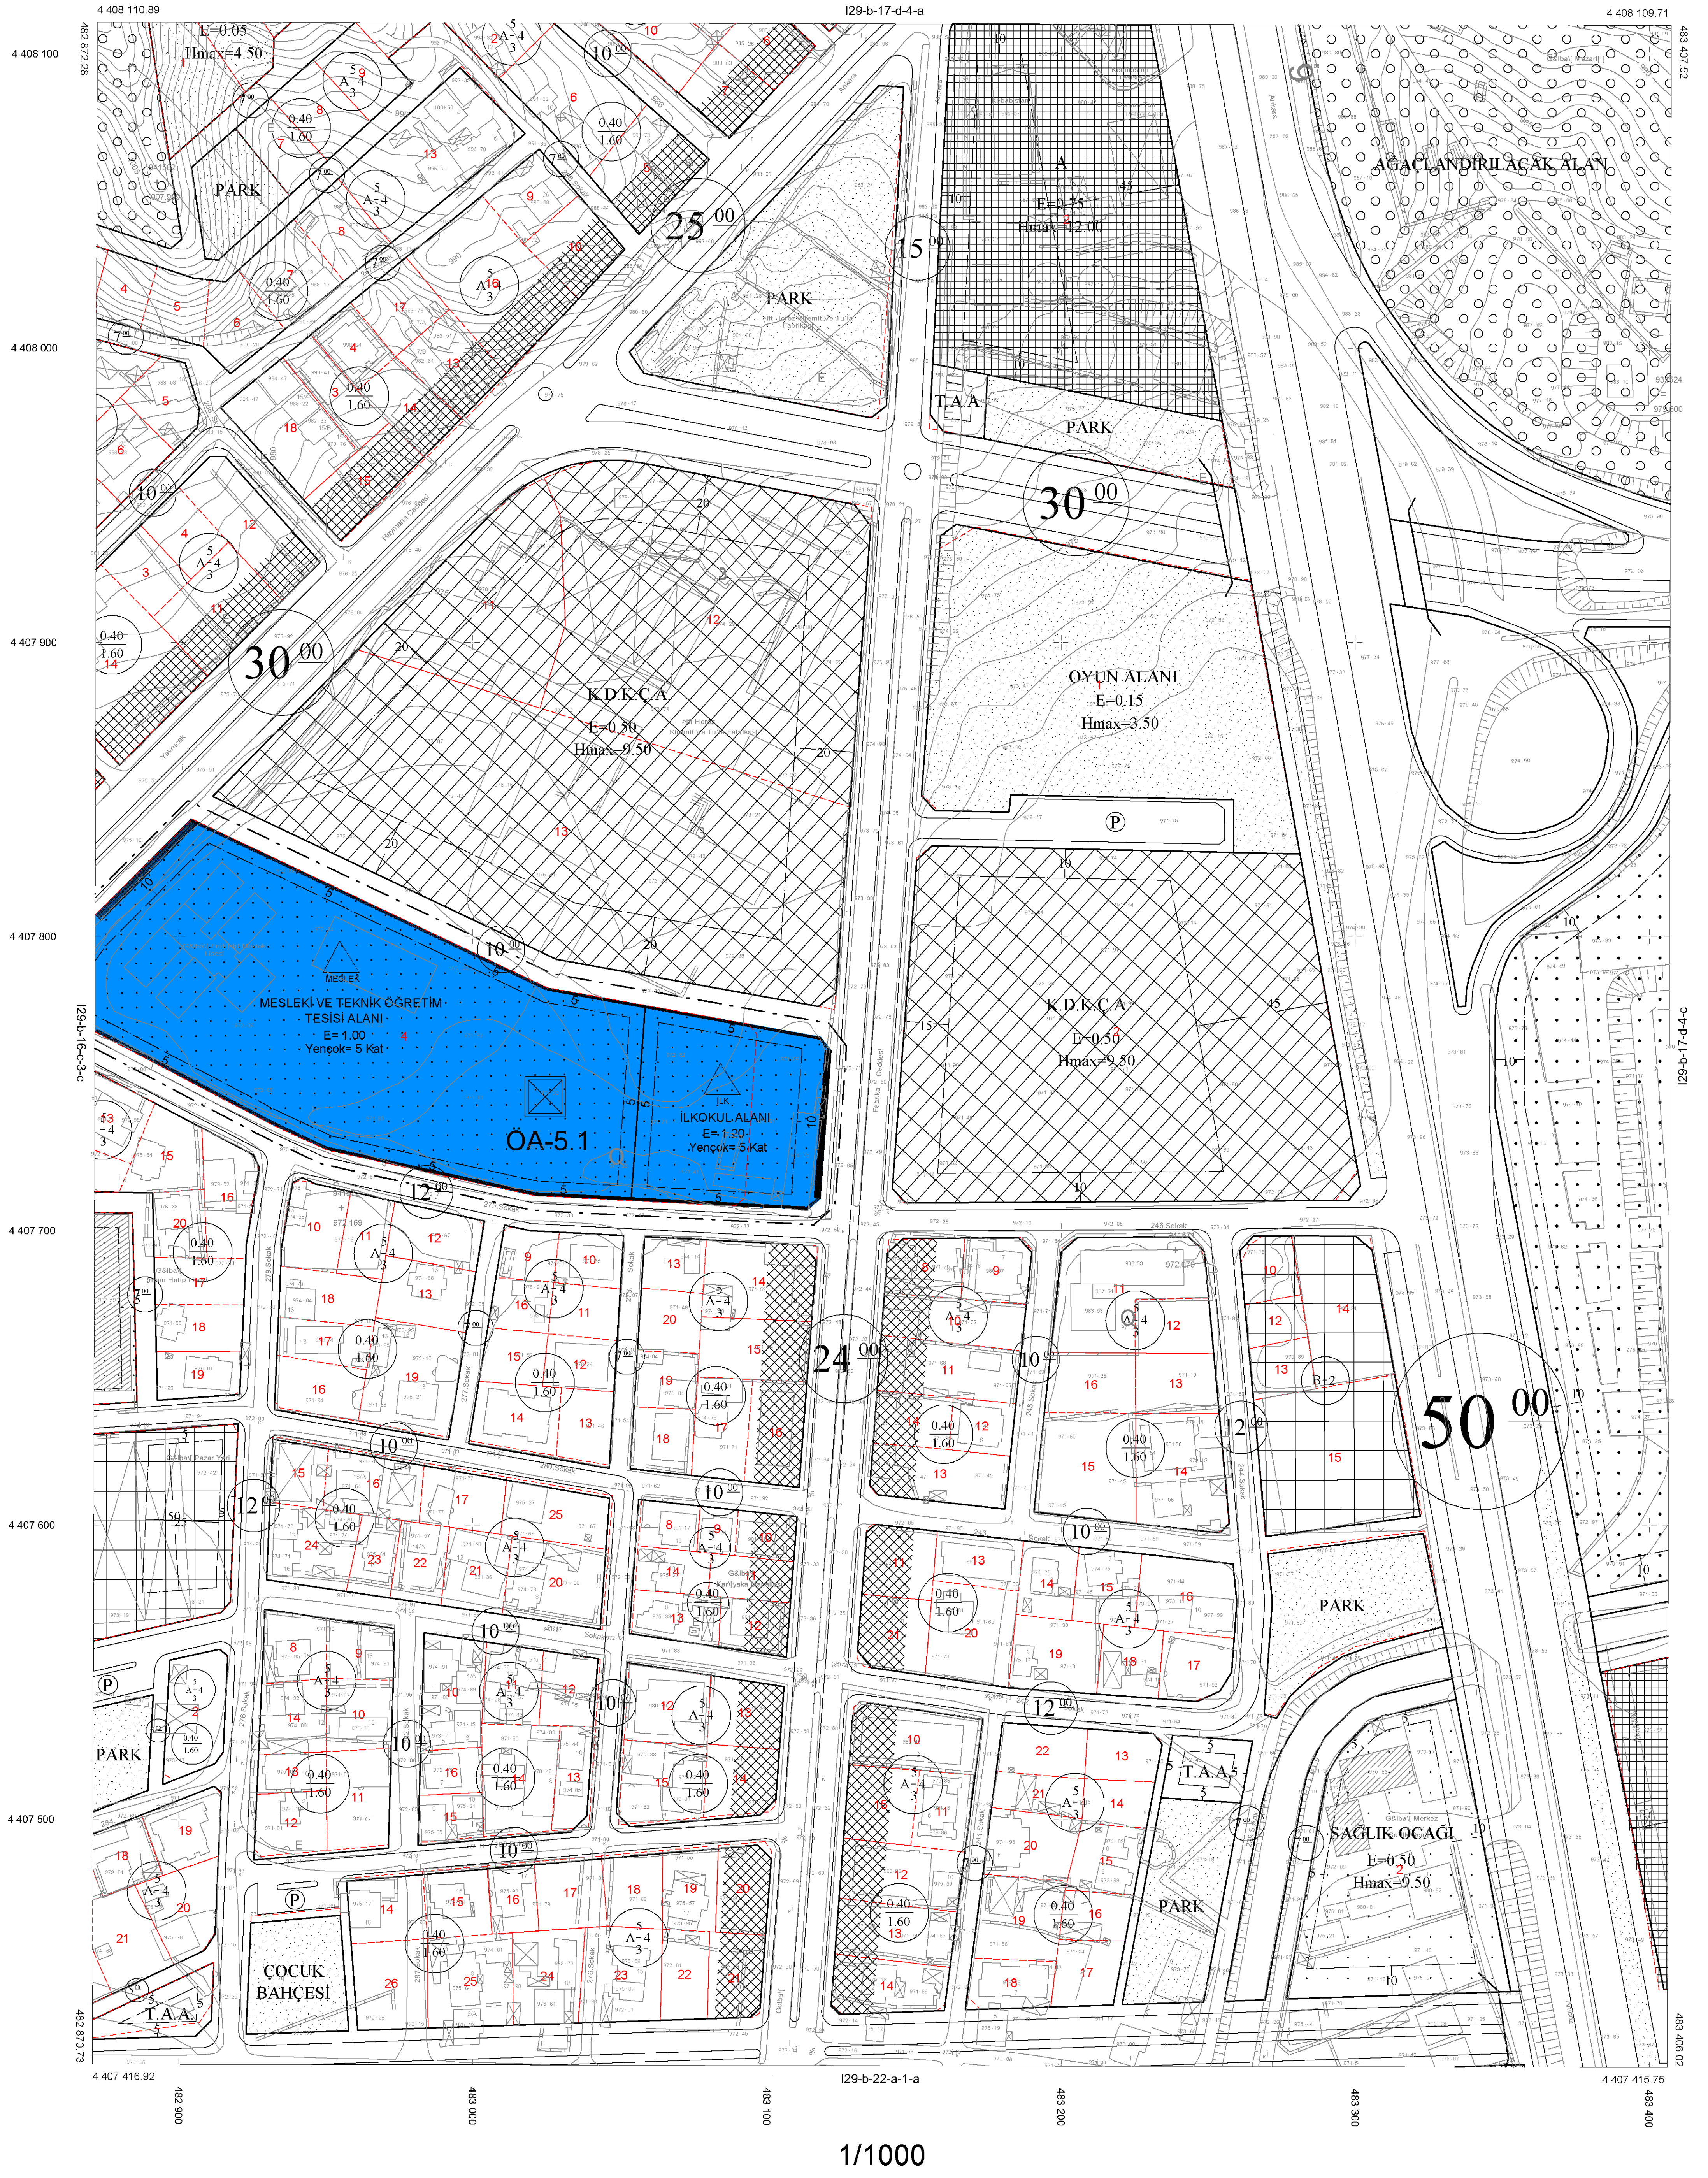

1/1000