


Plan İşlem No: UİP-00814951
Kurum Arşiv No: 28/2022
Ölçek: 1/1.000

T.C.
ÇEVRE, ŞEHİRCİLİK VE İKLİM DEĞİŞİKLİĞİ BAKANLIĞI
Tabiat Varlıklarını Koruma Genel Müdürlüğü

Şule DURGUT ÖZTÜRK
İmar Planlama Daire Başkanı


ANKARA-İ29-b-17-d-4-a

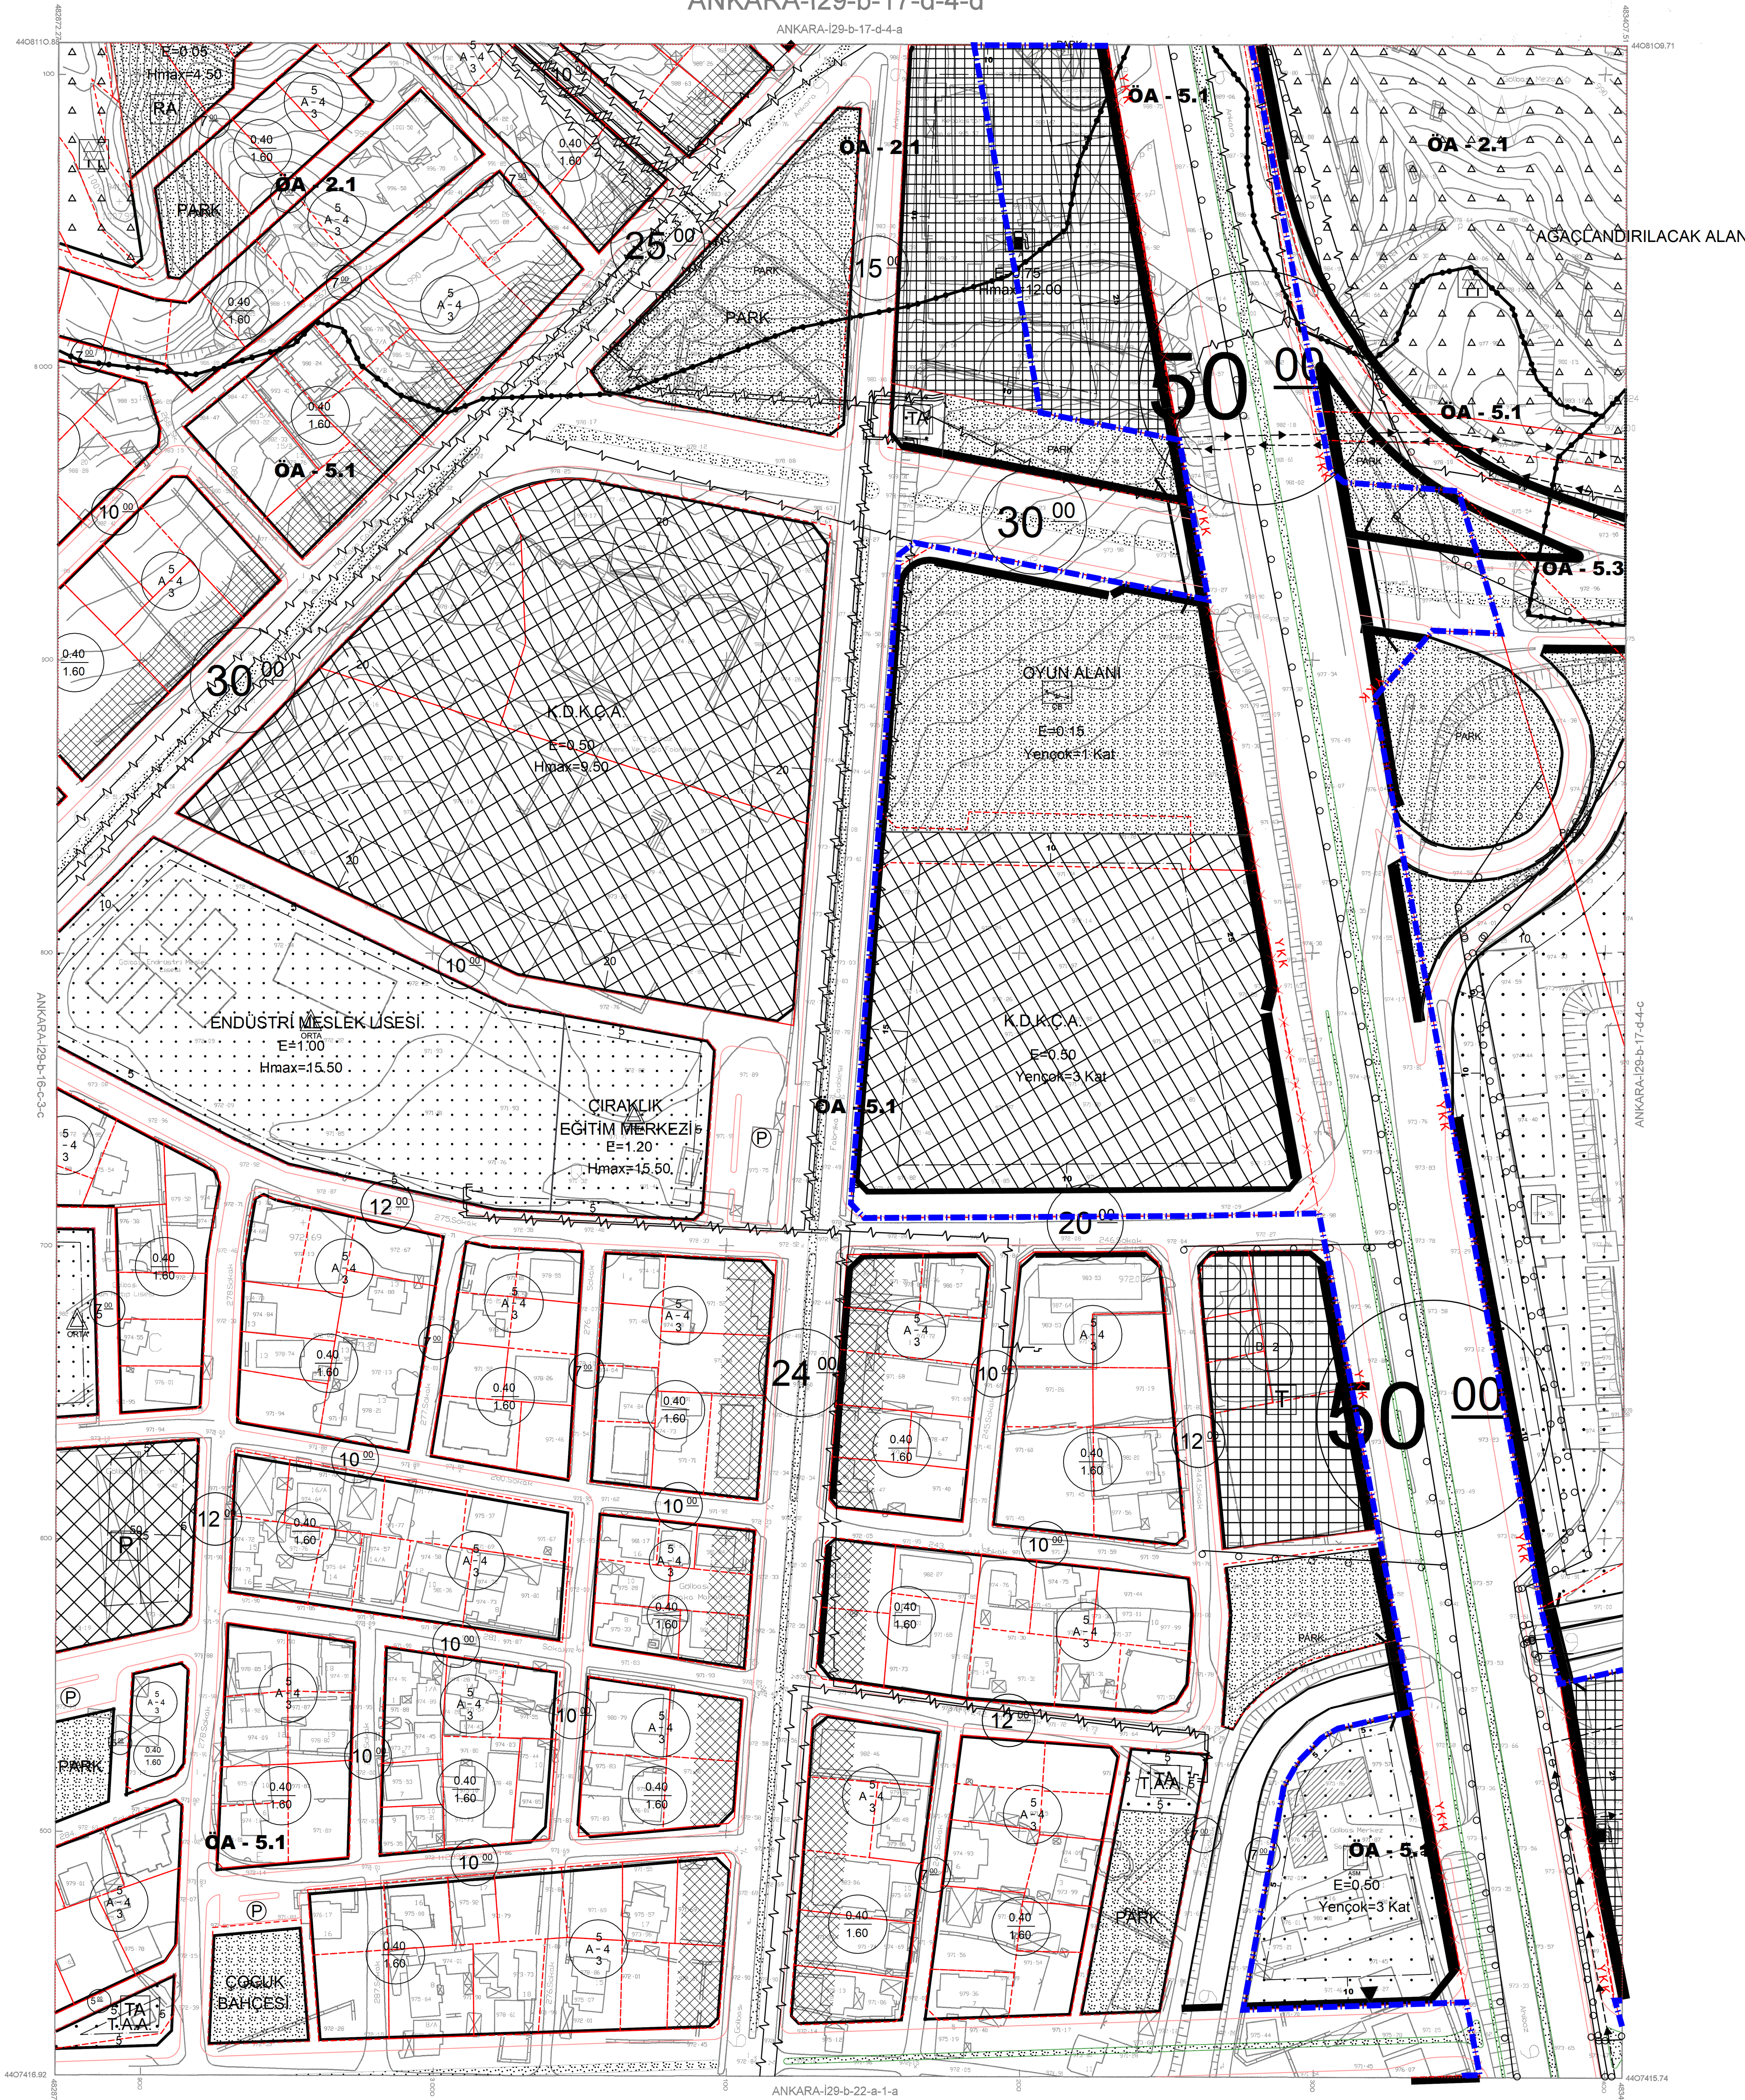

c2b	d4a	d4b
c3c	d4d	d4c
b2b	a1a	a1b

Ziya SÖNMEZ
Proje Müdürü

1:1000

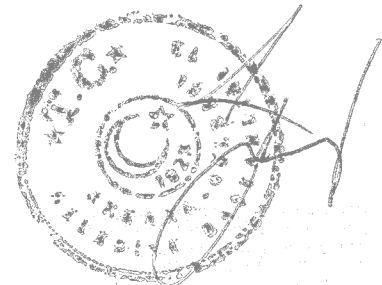

MÜŞAVİR (Denetman-Kontrol)	ASKİ YETKİLİLERİ				ONAYLAYAN
	Harita Mühendisleri	Kanal Proj.D.Bşk.	Genel Md.Yrd.	Genel Müdür	
<i>/ / 2000</i> Prof.Dr. Hayrettin GÖRBÜZ	Canan ÖZYAZICI	Ali Osman KILIÇKAYA	Mehmet KARAFİL	Rasim TINGİR	<i>/ / 2000</i> İlhami ÇOKÇEK Ankara Büyükşehir Bel. Bşk.