


Plan İşlem No: ÜP-00814951
Kurum Arşiv No: 28/2022
Ölçek: 1/1.000

**"Ankara İli, Gölbaşı İlçesi, Ankara-Konya Devlet Yolu Km: (0+000-3+800)
Araç Karayolu Güzergâhi ve Yakın Çevresine İlişkin" -11- paftalık 1/1.000
ölçekli Uygulama İmarı Planı Değişikliği İncelendi. Bakanlık Makamının
04.04.2022 tarih ve 3453885 sayılı Oluru ile 1 numaralı Cumhurbaşkanlığı
Kararnamesinin 109. maddesi uyarınca tadilen onandı.**

T.C.
ÇEVRE, ŞEHİRCİLİK VE İKLİM DEĞİŞİKLİĞİ BAKANLIĞI

Şule DURGUT ÖZTÜRK
İmar Planlama Daire Başkanı

"Karayolları Kenarında Yapılacak ve Açılacak Testisler Hakkında Yönetmelik" hükümleri doğrultusunda hazırlanmıştır. Karayolları kamulaştırma sınırlarına uygun bulunmaktadır.

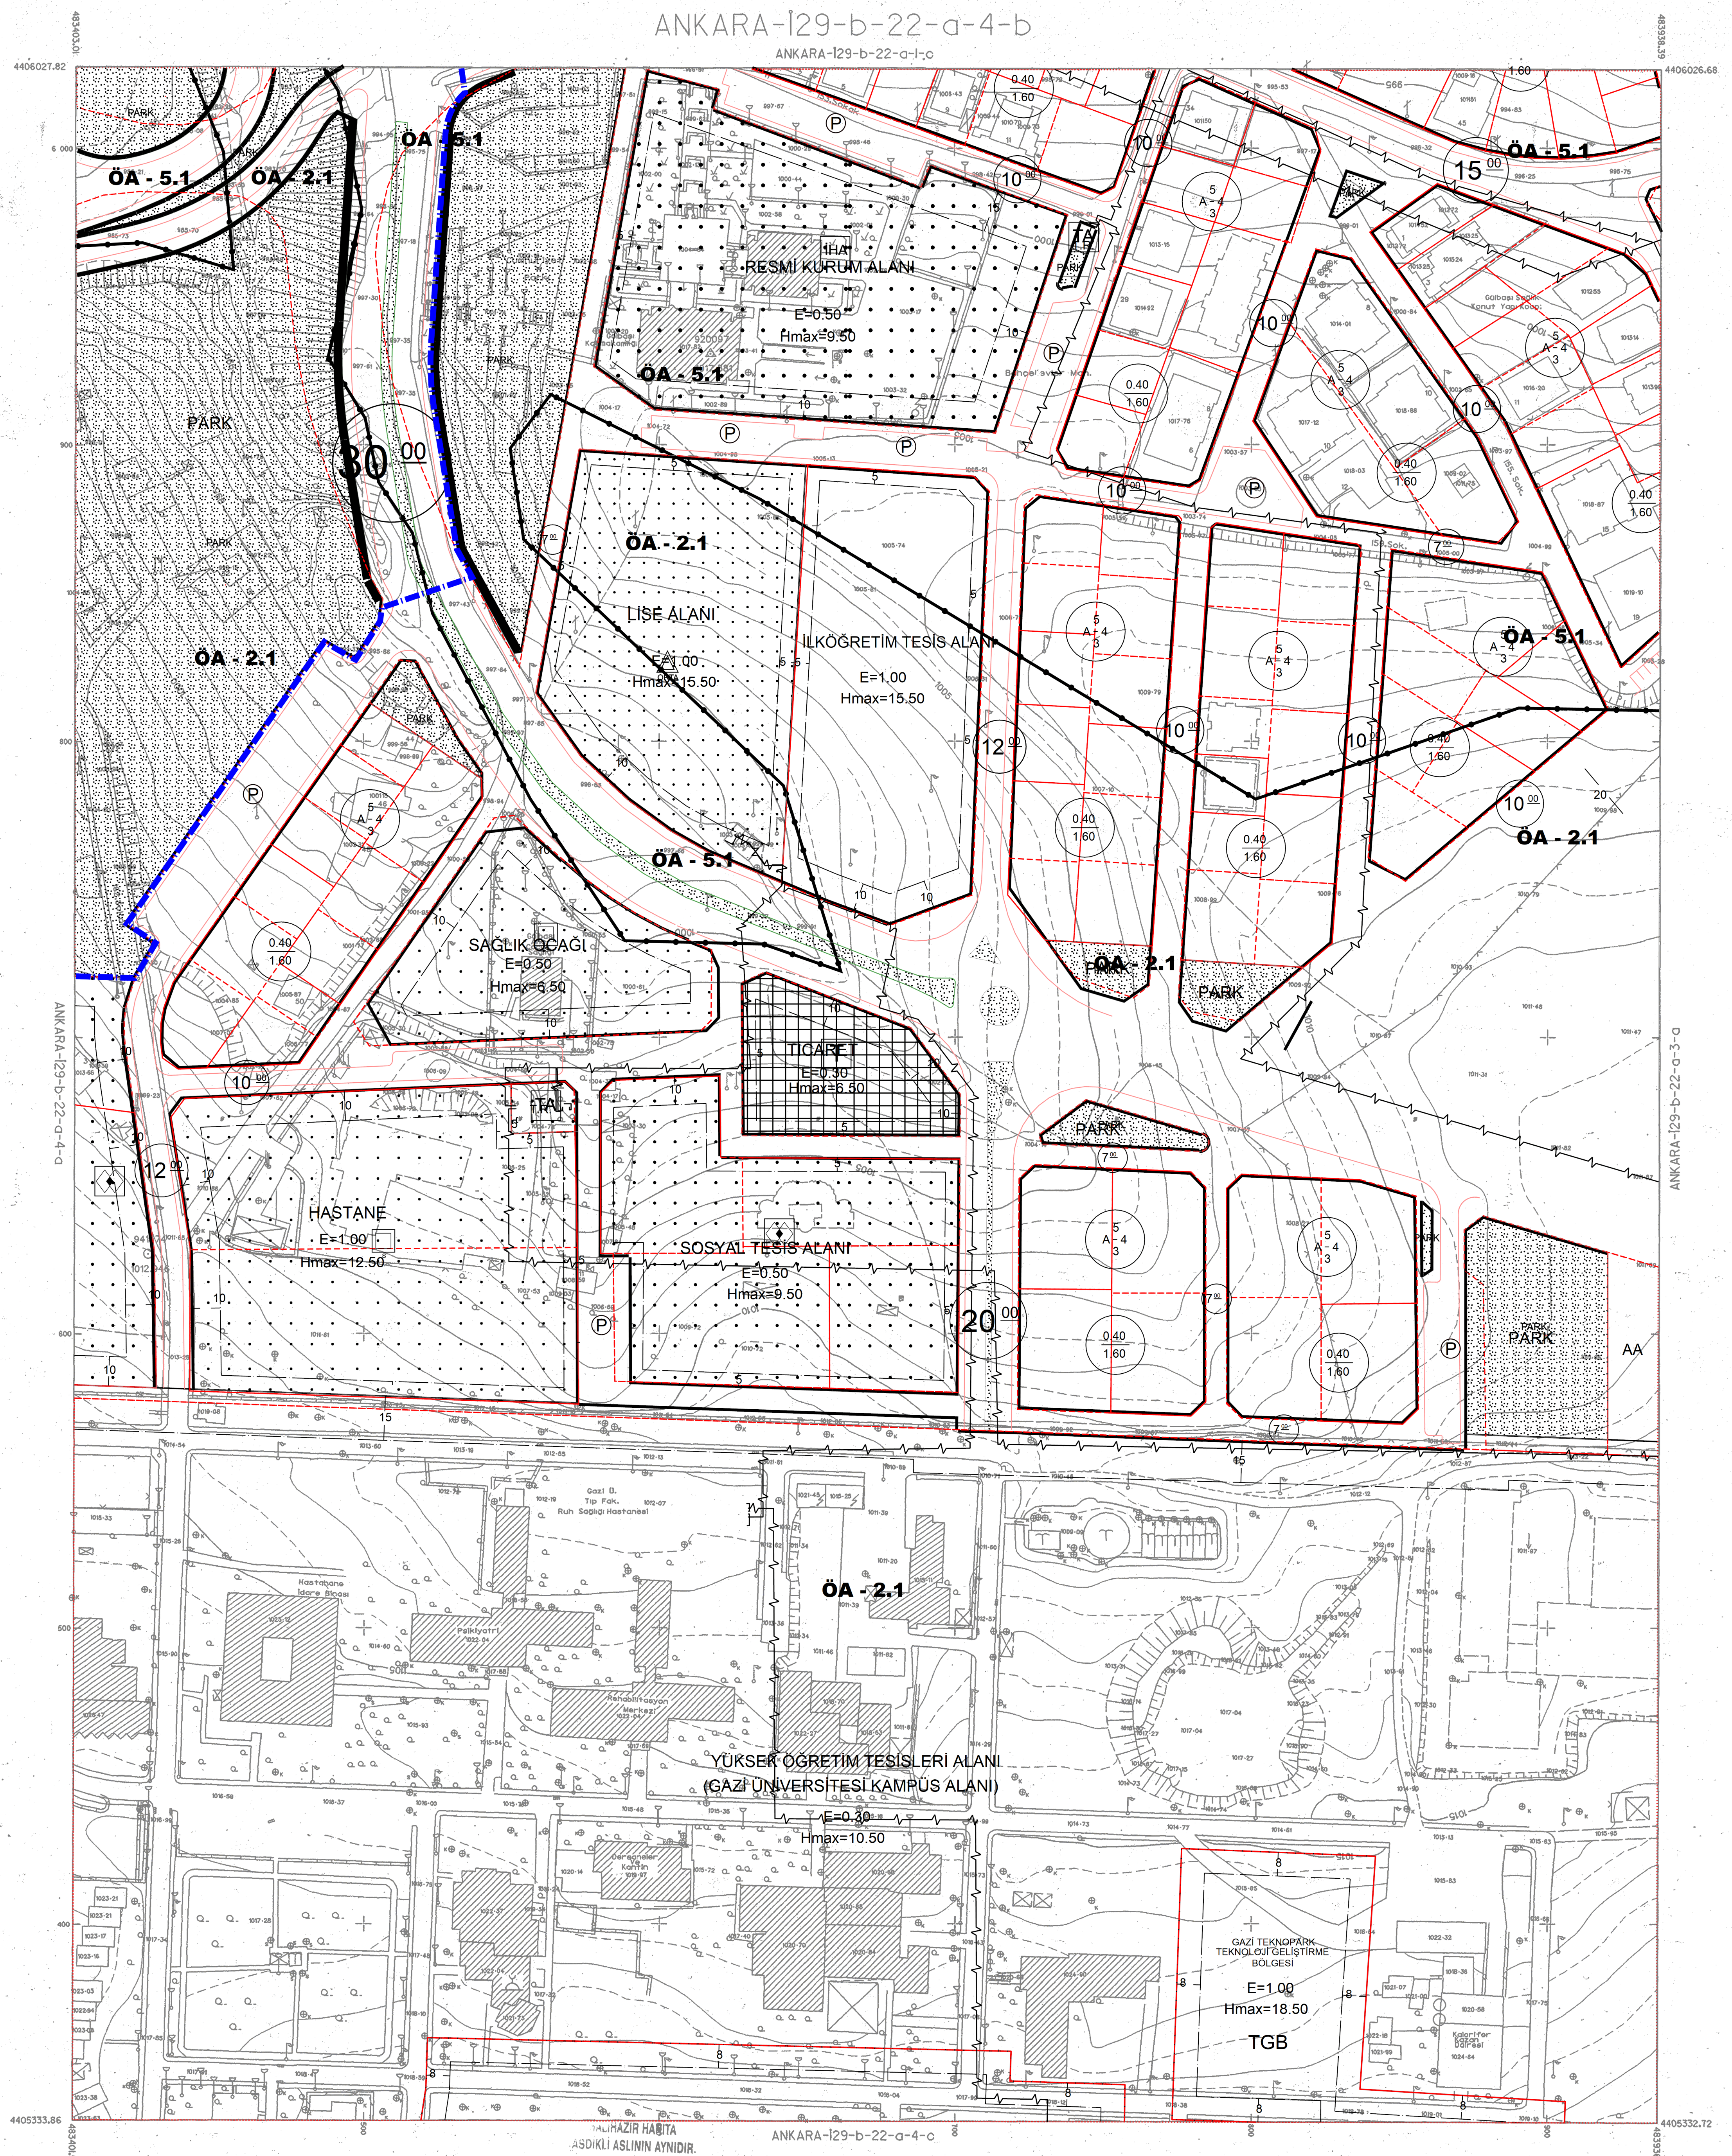

BLOK 63

a1d	a1a	a2d
a4a	a4b	a3a
a4d	a4c	a3d

Agustos-Eylul 1995 tarihli hava fotoğraflarından Fotogrametri yöntemi ile oluşturulmuş ve Eylül-Ekim 1999 tarihli hava fotoğraflarından güncelleştirilmiştir. Eşyakseklik eğrileri arası 1m dir. Yapılar saçak çizgileri ile gösterilmiştir. Yayıncı firma : MNG Bilgisayar A.Ş.

Ziya SÖNMEZ
Proje Müdürü
Ziya Sönmez

ANKARA BÜYÜKŞEHİR BELEDİYESİ
İMAR VE ŞEHİRCİLİK DAİRESİ BAŞKANLIĞI
29-02-2012
Makbuz No: 61588
Makbuz Tarihi: 25.01.2011
bu pafta, Çoğaltılamaz, Devredilemez,
verilmiştir. Çoğaltılamaz, Devredilemez,
Her hakkı saklıdır.



1:1000

Ankara Metropolitan Alanı'na ait
fotogrametrik sayısal halihazır harita incelendi.

MÜSAVİR (Danışman/Kontrol)	ASKİ YETKİLİLERİ				ONAYLAYAN
	Harita Mühendisleri	Kanal Pr.Jd.Bşk.	Genel Md.Yrd.	Genel Müdür	
04.09/2008 Prof.Dr. Hayrettin GÜRBÜZ	Canan ÖZYAZICI	Ali Cem KILIKÇAYA	Mehmet KARANFİL	Rasim TNGİR	04.09/2008 Lütfi GÖKÇEK Ankara Büyükşehir Bel. Bşk.