



ANKARA İLİ ÇANKAYA İLÇESİ KÖMÜRCÜ MAHALLESİ
139 ADA; 3, 4, 5, 6 PARSELLERİN VE 138 ADA 4 PARSELİN BİR KISMINA İLİŞKİN
YENİLENEBİLİR ENERJİ KAYNAKLARINA DAYALI ÜRETİM TESİS ALANI
(GES- 1250 kWe/1557,6 KWp, 3750 kWe/4587,84 kWp) AMAÇLI UYGULAMA İMAR PLANI
UYGULAMA İMAR PLANI

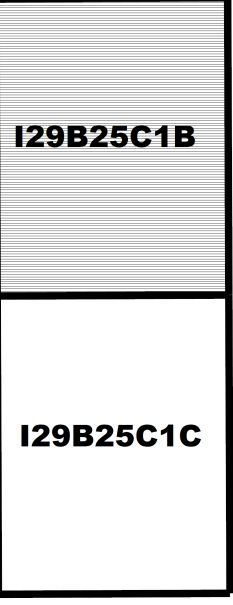


Dosya No : 0601321058
Plan No : UIP-061114571
Ölçek : 1/1000

Müellifi tarafından hazırlanan, Ankara İli, Çankaya İlçesi, Kömürcü Mahallesi, 138 ada 4 parsel ile 139 ada 3, 4, 5 ve 6 parsellerde planlanan Güneş Enerji Santraline (GES) ilişkin 1/1.000 Ölçekli Uygulama İmar Planı teklifi 3194 sayılı İmar Kanunu'nun 11. Ek Madde'si (b) bendi kapsamında re'sen onaylanmıştır.

T.C.
ÇEVRE, ŞEHİRCİLİK VE
İKLİM DEĞİŞİKLİĞİ BAKANLIĞI
Mekânsal Planlama Genel Müdürlüğü



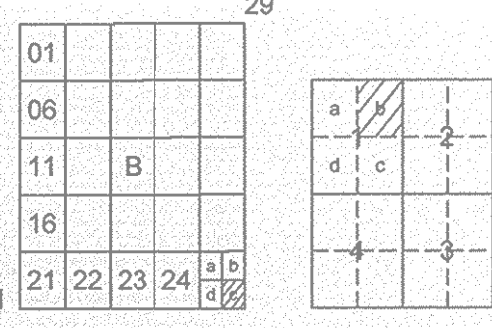


KÖMÜRCÜ
(ANKARA)
129-b-25-c-1-b

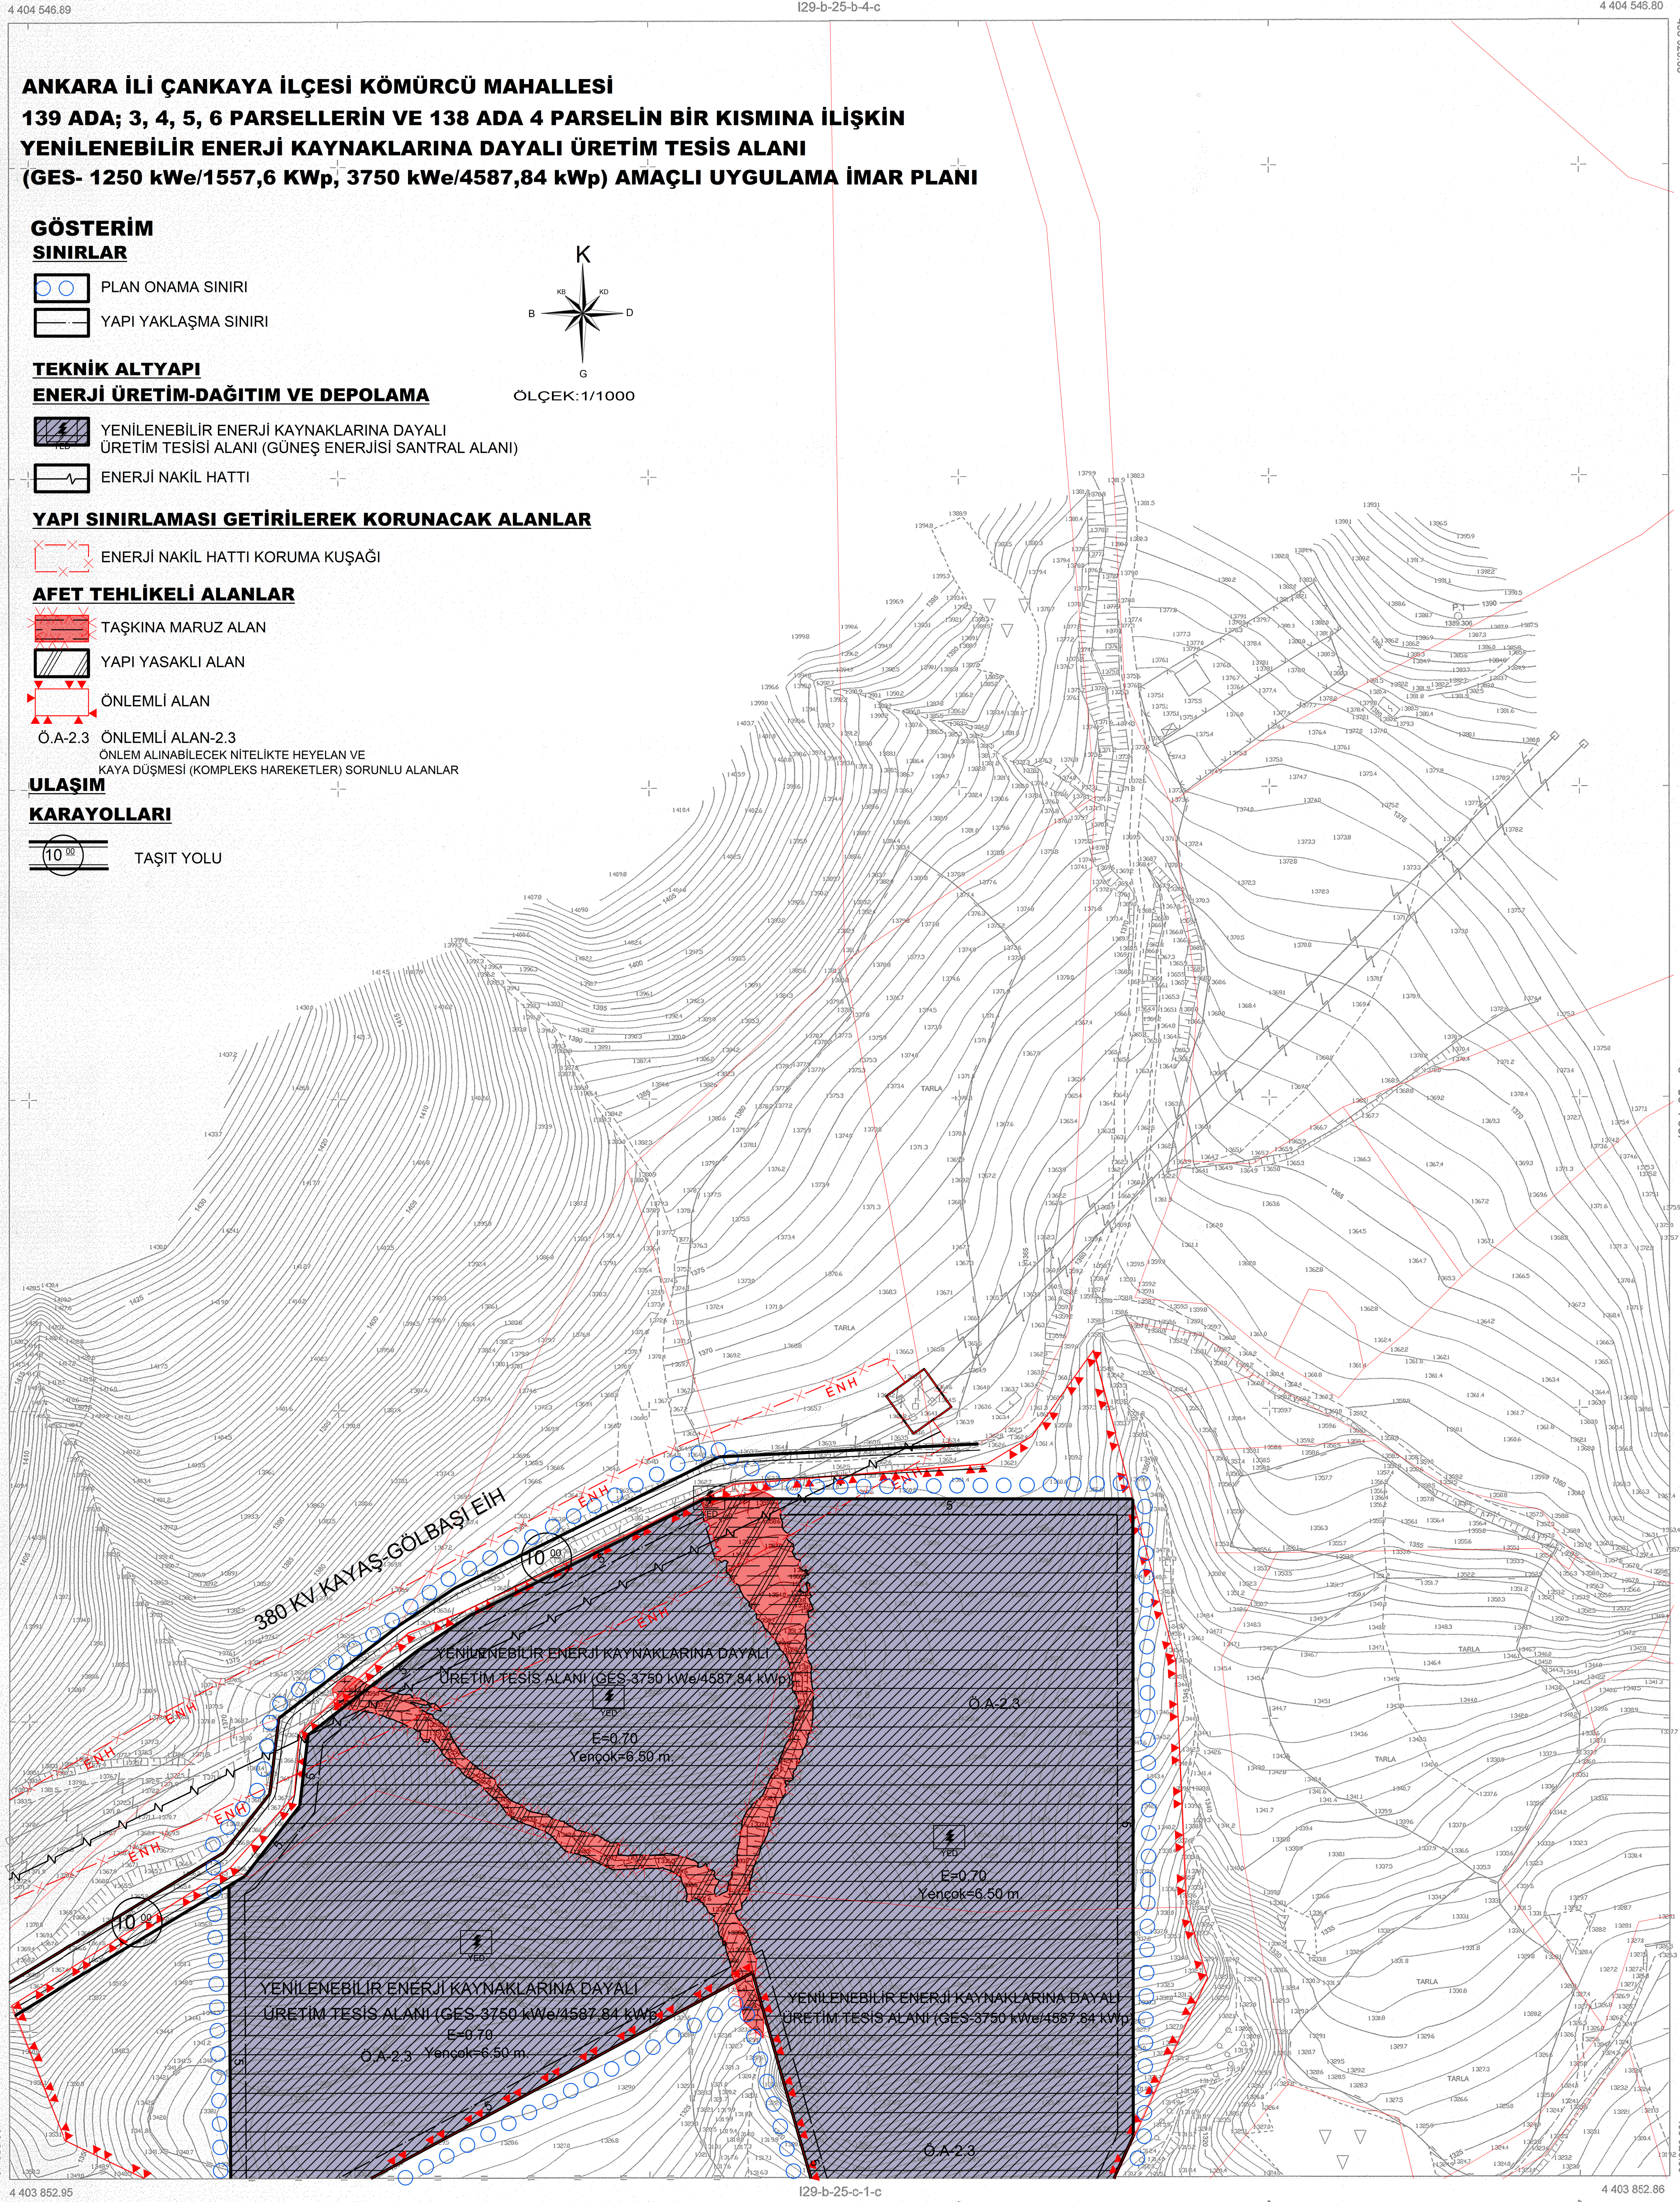

PROJEKSİYON : UTM
DILIM GENİŞLİĞİ : 3°
DILIM ORTA MERİDİYEN : 33°
DATUM : ITRF96
EPOK : 2005.00
ITRF96 Koordinat Sisteminde

1/1000

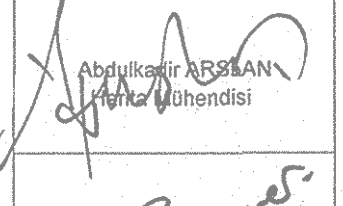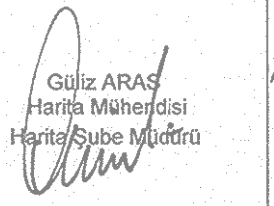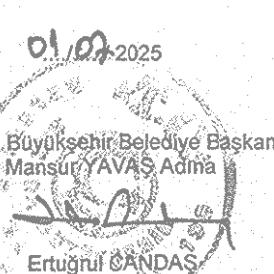ANKARA BÜYÜKŞEHİR BELEDİYESİ İMAR VE ŞEHİRCİLİK DAİRESİ BAŞKANLIĞI			
HAZIRLAYAN	KONTROL EDEN	HARİTA ŞUBE MÜD.	ONAYLAYAN
İNÇİLİ PROJE MÜHENDİSLİK SAN.VE.TİC. LTD. ŞTİ.	 Ayhan Özkan Harita Mühendisi	 Güliz ARAS Harita Şube Müdürü	 Ankara Büyükşehir Belediye Başkanı Mansur YAVUZ Adına Emrehan BAKIR İmar ve Şehircilik Dairesi Başkanı

KÖMÜRCÜ-129-b-25-c-1-b
(ANKARA)