

UYGULAMA İMAR PLANI


I29B25C1C

Dosya No : 0601321058
Plan No: : UİP-061114571
Ölçek : 1/1000

T.C.
ÇEVRE, ŞEHİRCİLİK VE
İKLİM DEĞİŞİKLİĞİ BAKANLIĞI
Mekânsal Planlama Genel Müdürü a.

T.C.
ÇEVRE, ŞEHİRCİLİK VE
İKLİM DEĞİŞİKLİĞİ BAKANLIĞI
Mekânsal Planlama Genel Müdürü a.

129-b-25-c-1-c

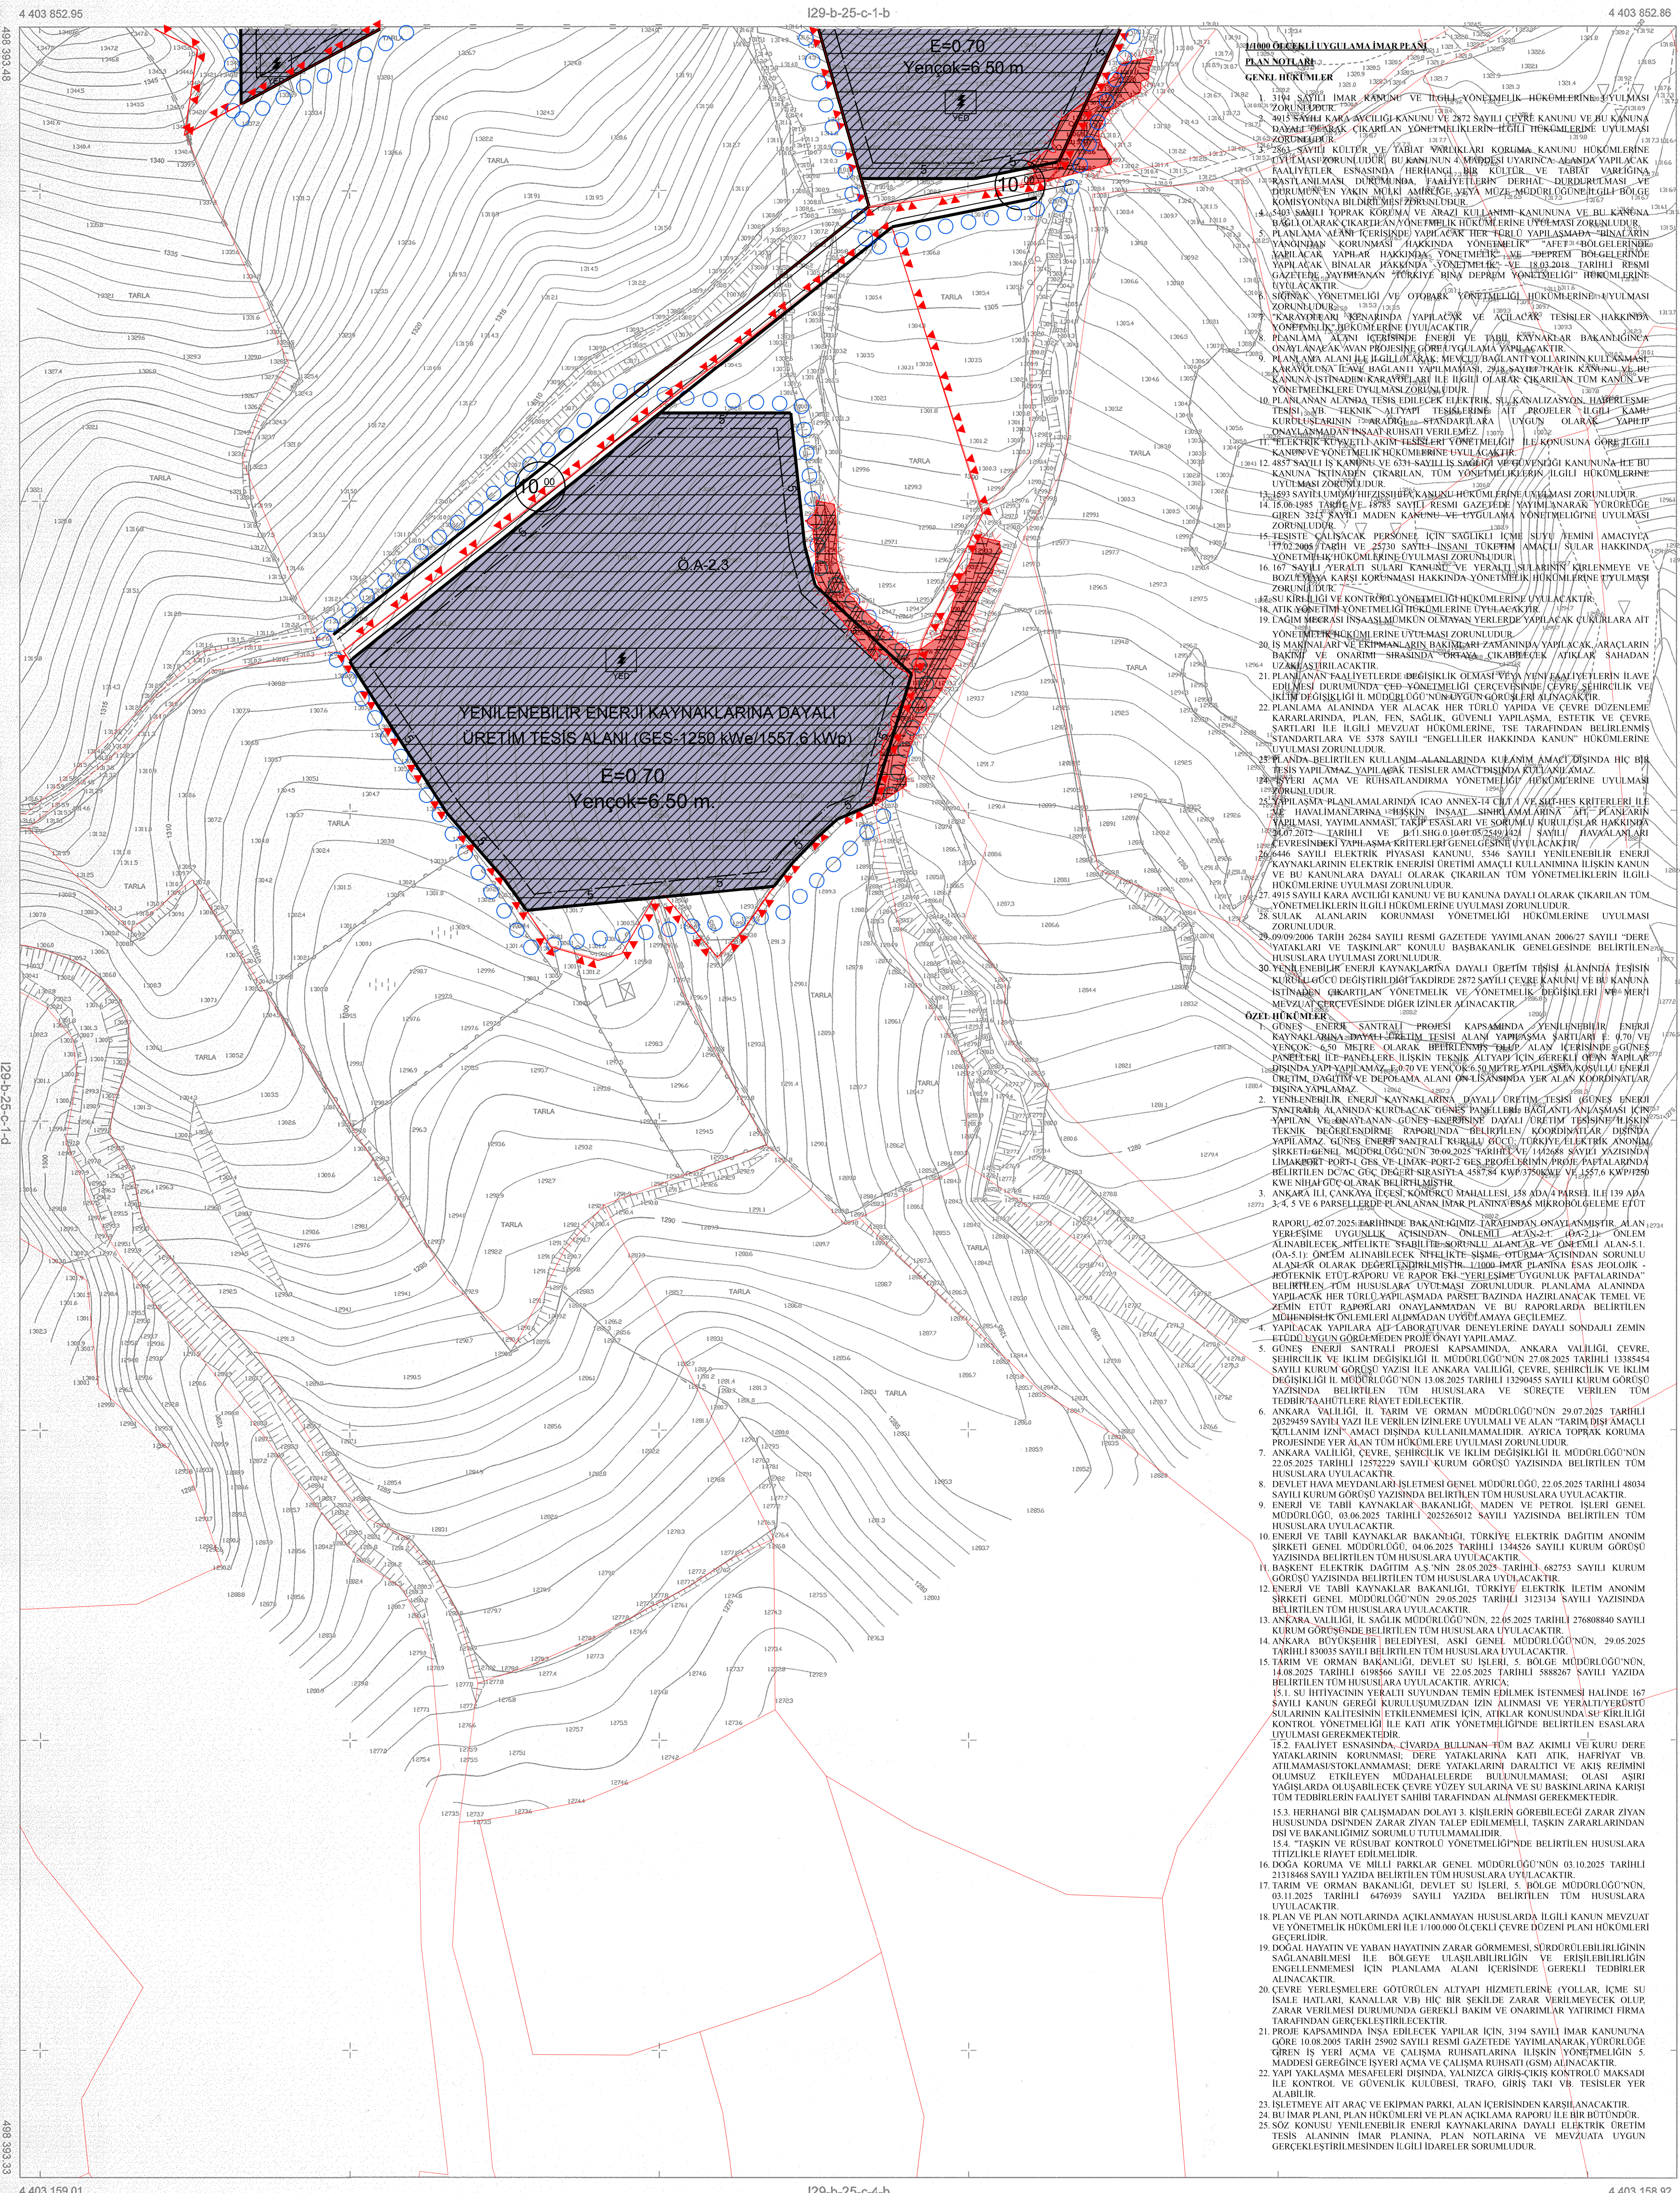

PROJEKSİYON : UTM DATUM : ITRF96
DİLİM GENİŞLİĞİ : 3° EPOK : 2005.00
DİLİM ORTA MERİDYEN: 33°

ITRF96 Koordinat Sisteminde

ANKARA BÜYÜKŞEHİR BELEDİYESİ İMAR VE ŞEHİRCİLİK DAİRESİ BAŞKANLIĞI			
HAZIRLAYAN	KONTROL EDEN	HARİTA ŞUBE MÜD.	ONAYLAYAN
İNÇİLİ PROJE MÜHENDİSLİK SAN.VE TİC. LTD. ŞTİ. ÖZGÜR İNÇİLİ Harita Mühendisi 0312 444 11 11	ÖZGÜR İNÇİLİ Harita Mühendisi Aslıhan TOZGÖR Harita Mühendisi	Gülte APAS Harita Mühendisi Harita Şube Müdürü	01.09.2025 Ankara Büyükşehir Belediye Başkanı Mehmet YARAS Altınbaş Emrah SANCAR İmar ve Şehircilik Dairesi Başkanı

KOMURCU-129-b-25-c-1-c
(ANKARA)