PURSAKLAR BELEDİYESİ

ANKARA PURSAKLAR GÜMÜŞOLUK GÖLETİ VE ÇEVRESİ 16.50 HA ALANA İLİŞKİN 1/1000 ÖLÇEKLİ UYGULAMA İMAR PLANI

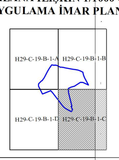

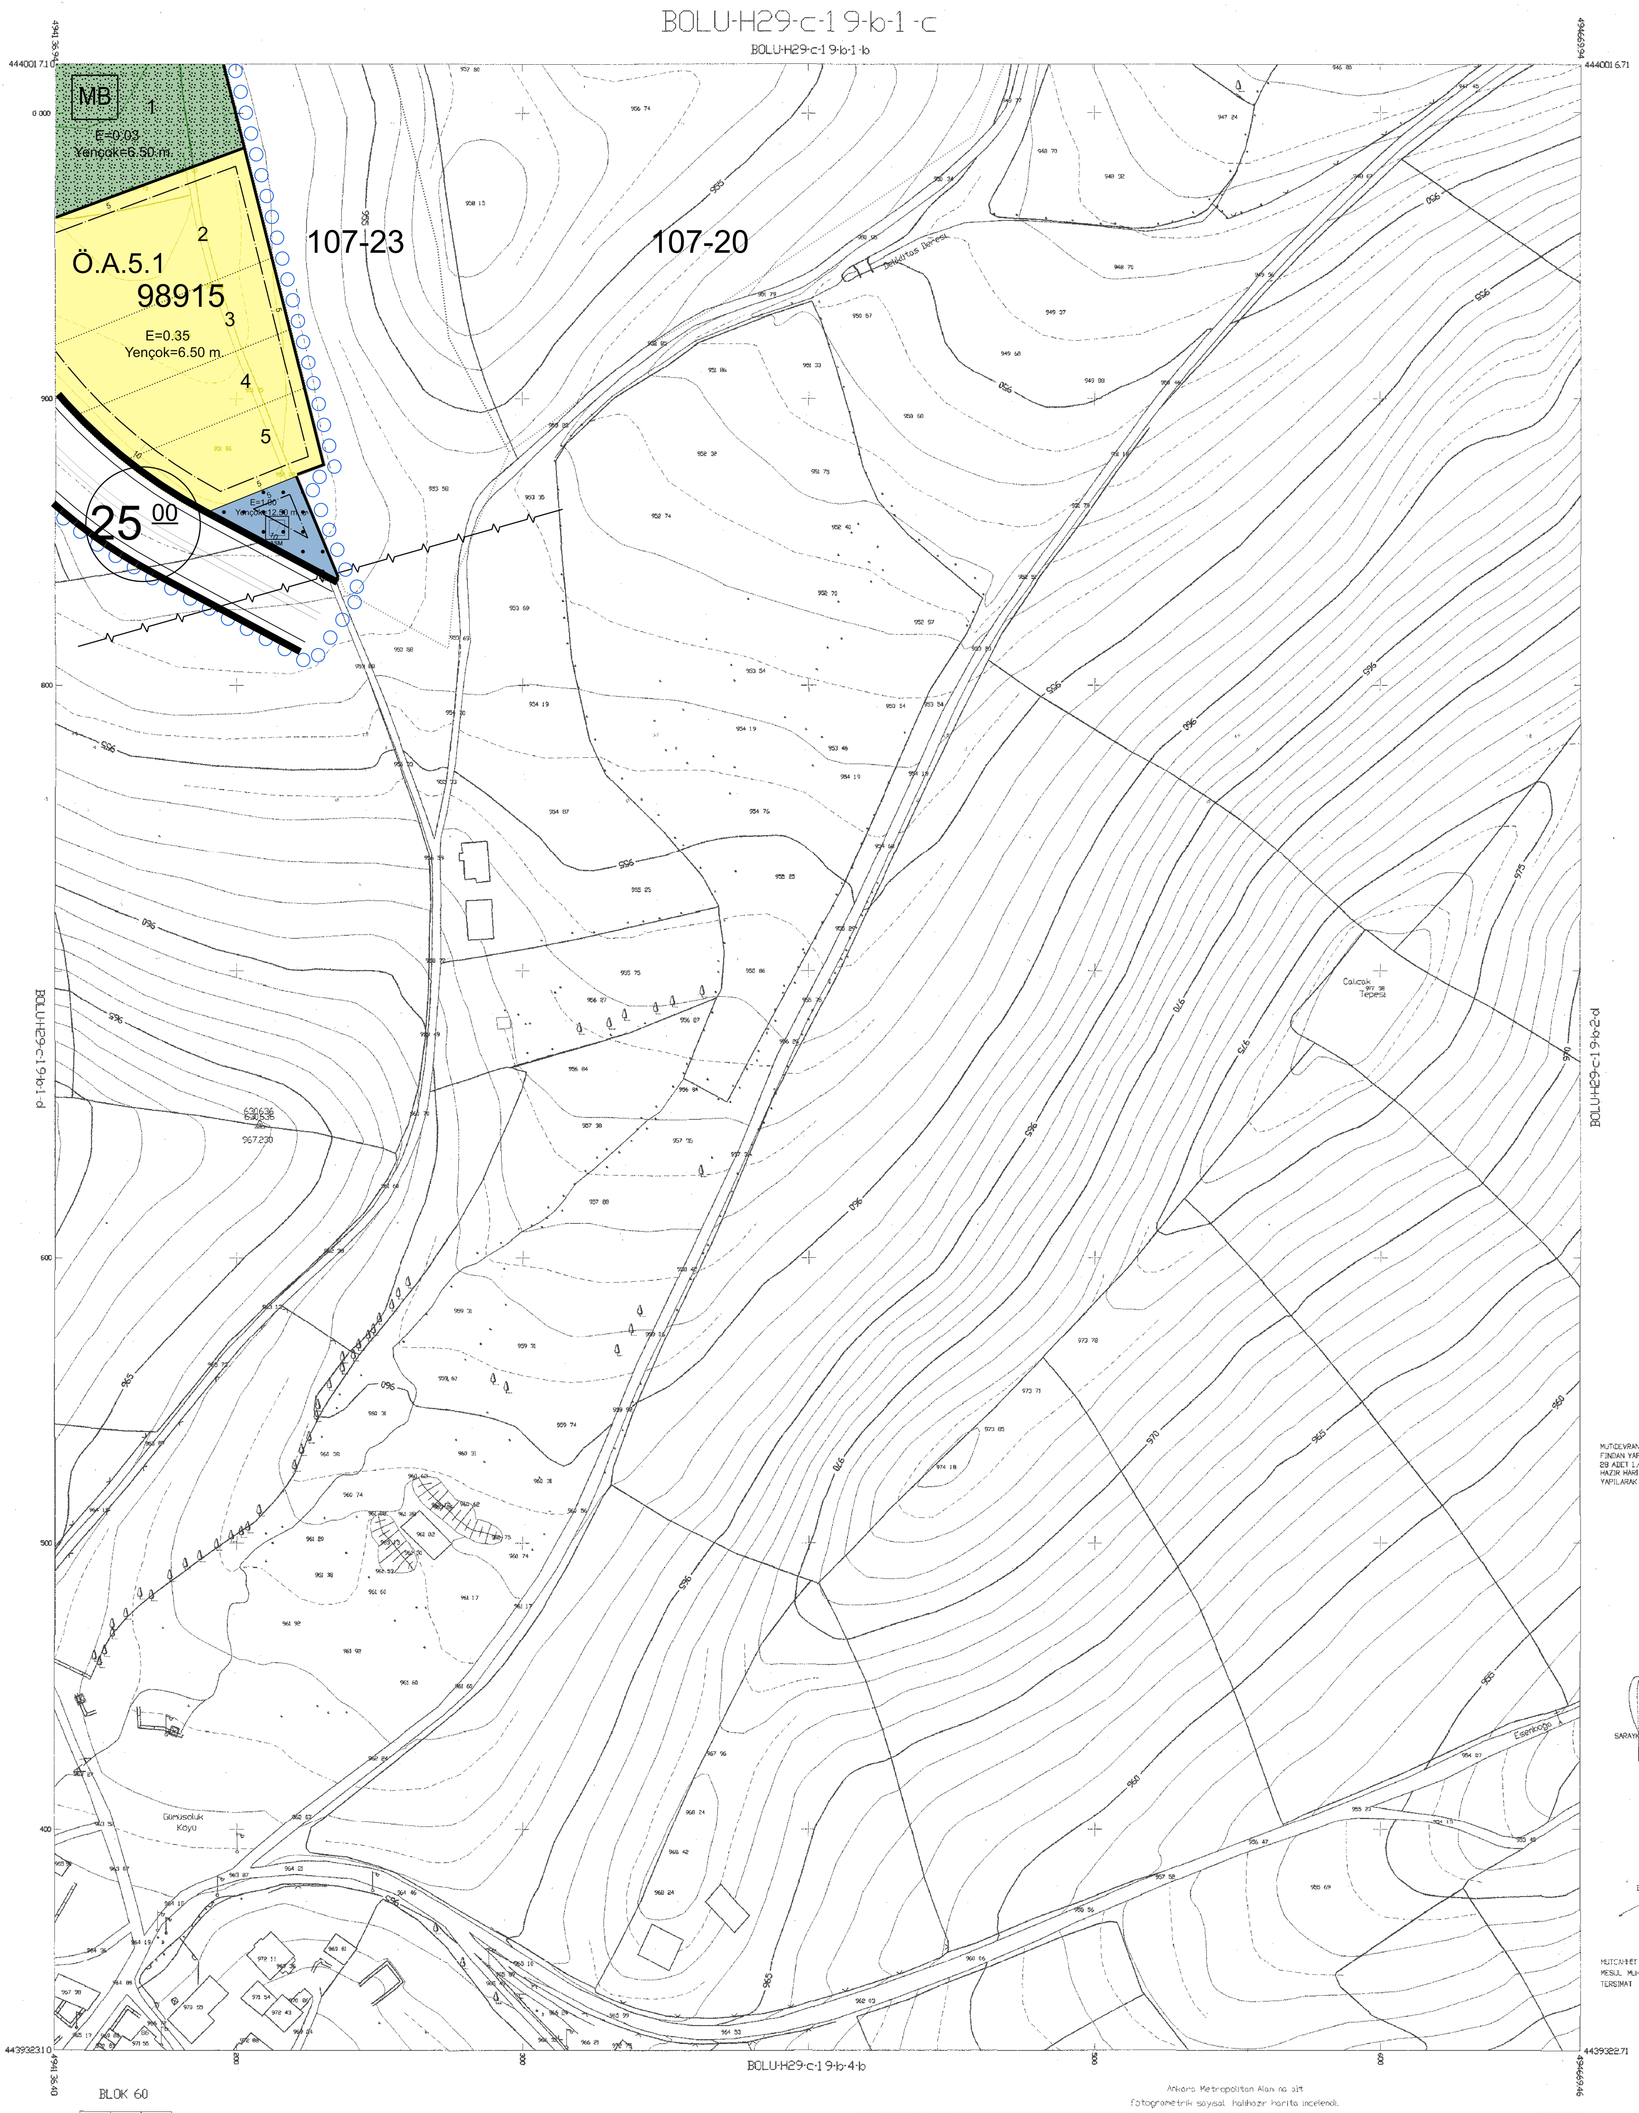

MUTCEVRAN HARITACILIK INS.TICL.TD.STI.TARAFINDAN YAPILAN SARAYKOY KASABASINA AIT 28 ADET 1/1000 OLCEKLI REVIZYON HALIHAZIR HARITA BURO VE ARAZI KONTROLLERI YAPILARAK TASDIK EDILDI.

09/09/2004

HASAN GÖKÇEK
SARAYKOY BELEDIYE BASKANI

ISMAIL BILICI
BELEDIYE DEN MEMURU

MUTCAHHET : DEVRAN HRT.INS.TICL.TD.STI.
MESUL MUH : ALI IHSAN SAGLAM
TERSIMAT : DEVRAN HRT.INS.TICL.TD.STI.

BLOK 60

b1a	b1b	b2a
b1d	b1c	b2d
b4a	b4b	b3a

Agustos-Eylül 1995 tarihli hava fotoğraflarından Fotogrametri yöntemi ile üretilmiş ve Eylül-Ekim 1 tarihli hava fotoğraflarından güncelleştirilmiştir. Eşyükseklik eğrileri arası 1 m dir. Yapılar sacak çizgileri ile gösterilmiştir. Yapıncı firma : MNG Bilgisayar A.S.

Ziya SÖNMEZ
Proje Müdürü

1:1000

Ankara Metropolitan Alan na ait fotogrametrik sayısal halihazır harita incelendi.

MUSAVIR (Danışman+Kontrol)	ASKI YETKİLİLERİ				ONAYLAYAN
	Harita Mühendisleri	Kanal Pr.j.D.Bşk.	Genel Mü.Yrd.	Genel Müdür	
/ / 2001 Prof.Dr. Hayrettin GURBUZ	Canan OZYAZICI	Ali Osman KILICKAYA	Mehmet KARANFIL	Rasim TINGIR	/ / 2001 İ.Melih GÖKÇEK Ankara Büyükşehir Bel. Bşk.