


Ankara ili, Kahramankazan ilçesi, Satıkadın ve Kayı Mahalleleri sınırları içerisinde 2016/9718 sayılı Bakanlar Kurulu Kararı ile "Riskli Alan" ilan edilen 52,3 ha alana ilişkin 5 paftalık 1/1000 Ölçekli Uygulama İmar Planı, 6306 sayılı Kanun'un 6. maddesinin 6. bendi ile aynı Kanunun Uygulama Yönetmeliğinin 18. maddesinin 2/a bendi ve 1 Numaralı Cumhurbaşkanlığı Kararnamesinin 102 (e) hükümleri uyarınca res'len onaylandı.

T.C.
ÇEVRE, ŞEHİRCİLİK VE İKLİM DEĞİŞİKLİĞİ BAKANLIĞI
Mekânsal Planlama Genel Müdürü a.

H29-d-04-c-3-d

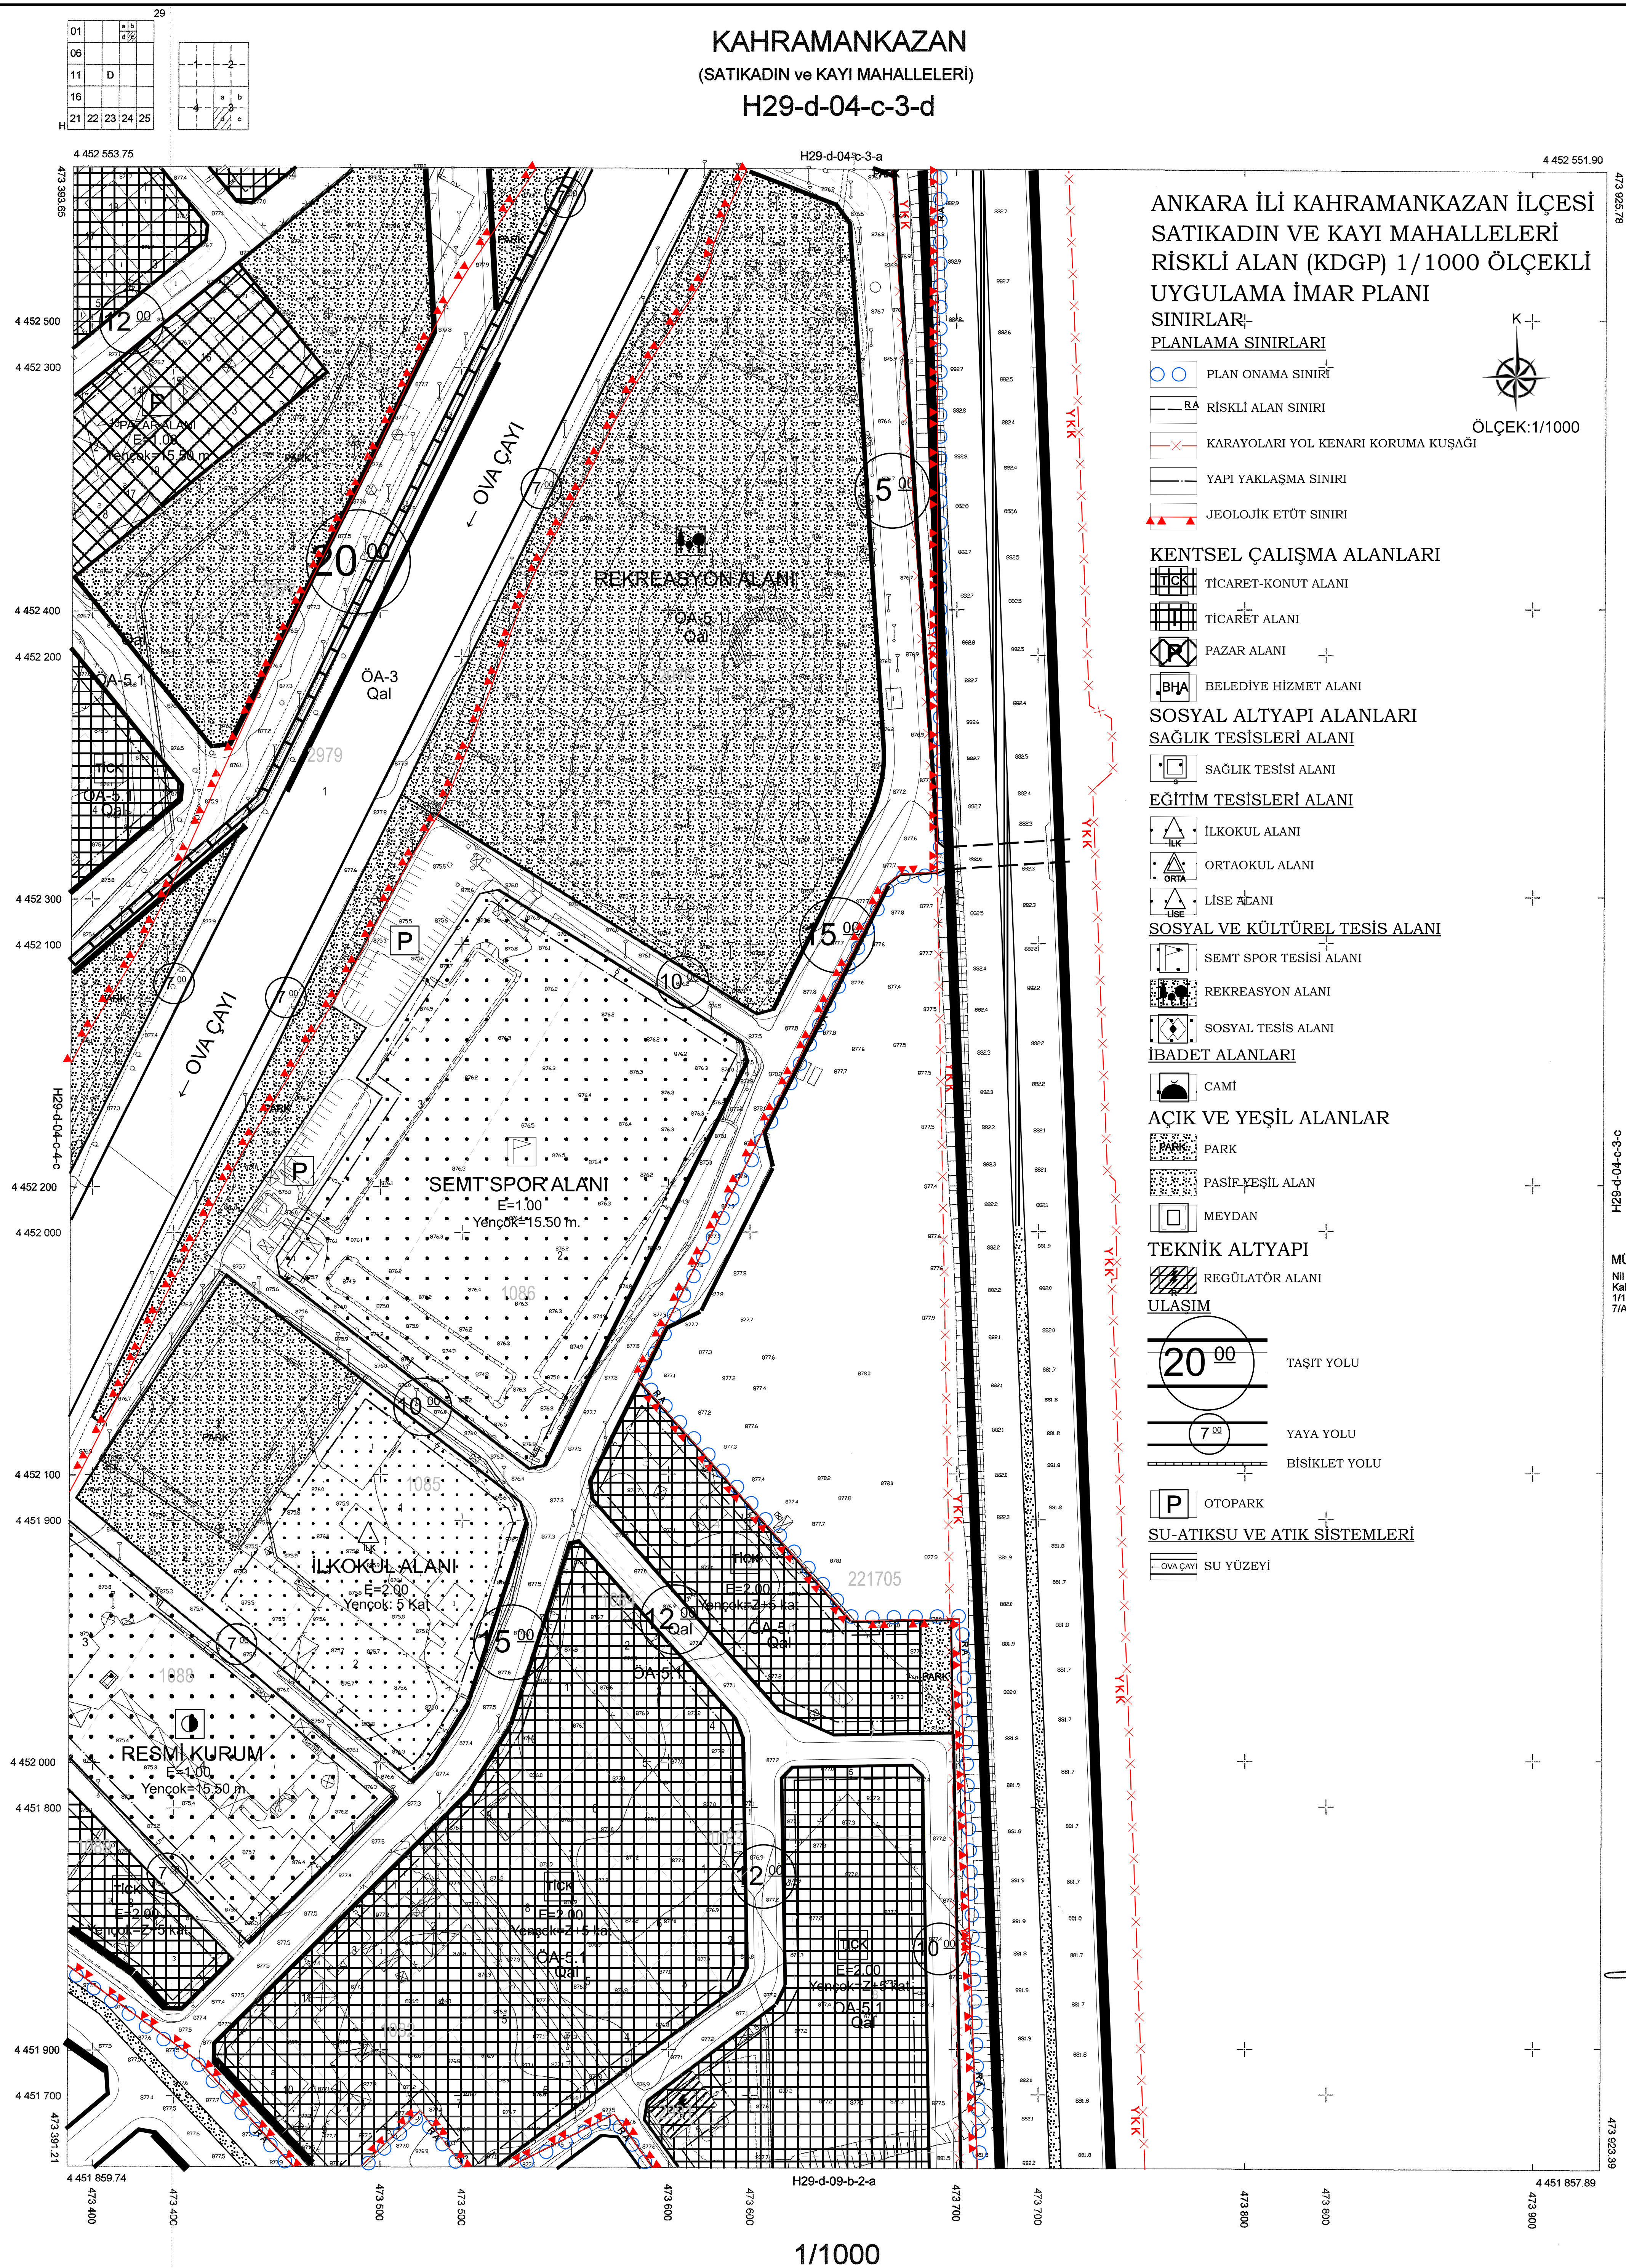

FATİH YILMAZ
KAHRAMANKAZAN BELEDİYESİ
MAR ve ŞEHİRCİLİK MÜDÜRLÜĞÜ
HARİTA MÜHENDİSİ

MÜTEAHHİT
Nil Proje Müh.İnş.Tur. Mad.Dış Tic. LTD. Şti tarafından yapılarak
Kahramankazan İlçesi Satıkadın ve Kayı mahallesine ait 5 adet
1/1000 ölçekli, halihazır harita işi 3194 sayılı imar kanununun
7/A Maddesi gereğince onaylanmıştır.

BELEDİYE BAŞKANI A.
BAŞKAN YARDIMCISI
NİHAZ ÖZEN

ELİPSOİD : 1950
DATUM : ED50
PROJEKSİYON : UTM (3)

ITRE 96 Koordinat Sistemi

+ ED 50 Koordinat Sistemi

MÜTEAHHİT : Nil Proje Müh.İnş.Tur. Mad.Dış Tic.
MESUL MÜH. : Kerem YÜKSEL
Harita Mühendisi

MÜTEAHHİT : Nil Proje Müh.İnş.Tur. Mad.Dış Tic.
MESUL MÜH. : Kerem YÜKSEL
Harita Mühendisi