BOLU-H29-d-24-d-3-a

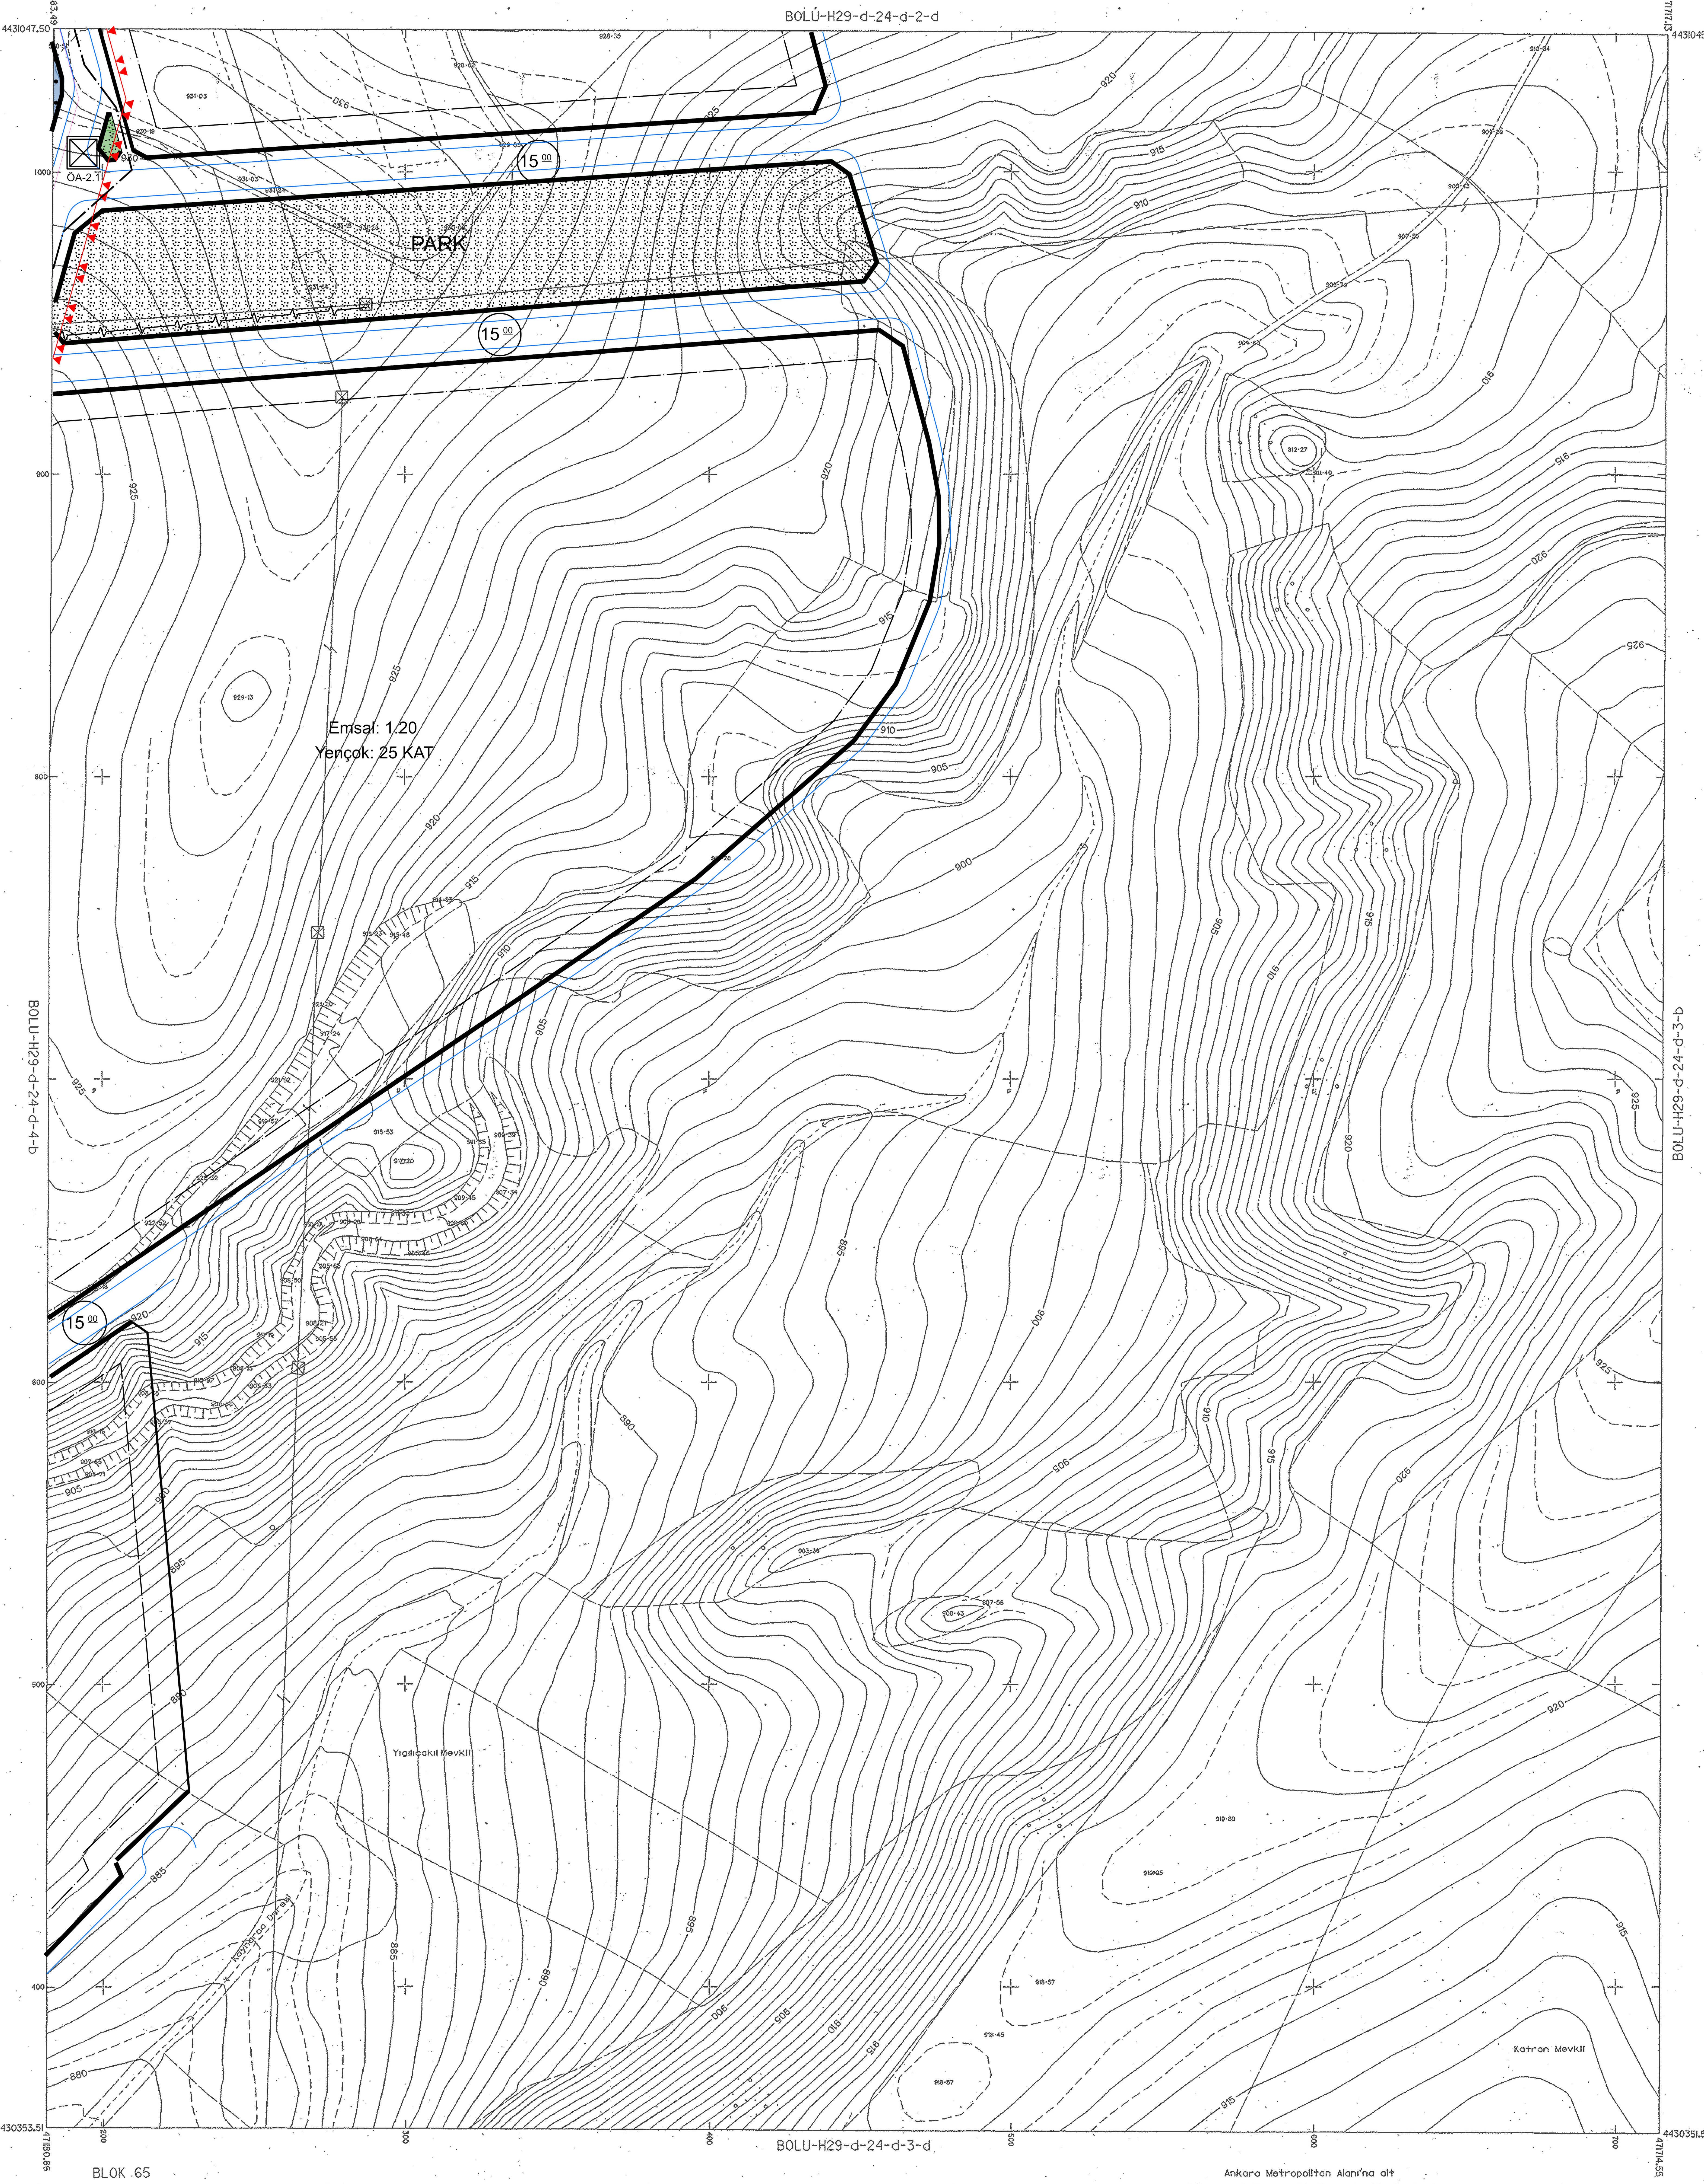
BOLU-H29-d-24-d-2-d
BOLU-H29-d-24-4-b
BOLU-H29-d-24-d-3-b
BOLU-H29-d-24-d-3-d
4431047.50
4431045.50
4430353.51
4430351.51
471785.49
471717.13
471180.86
471714.55
PARK
15.00
OA-2.1
Emsal: 1.20
Yençok: 25 KAT
Yığılcaklı Mevkii
Katran Mevkii
200
300
400
500
600
700
1000
900
800
880
885
890
895
900
905
910
915
920
925
930

BLOK 65

d1c	d2d	d2a
d4b	d3a	d3b
d4c	d3d	d3c

Ağustos-Eylül 1995 tarihli hava fotoğraflarından
Fotogrametri yöntemi ile üretilmiş ve Eylül-Ekim 1999
tarihli hava fotağraflarından güncelleştirilmiştir.
Eşyükseklik eğrileri arası 1 m dir.
Yapılar saçak çizgileri ile gösterilmiştir.
Yapımcı firma : MNG Bilgisayar A.Ş.

Ziya SÖNMEZ
Proje Müdürü

1:1000

Ankara Metropolitan Alanı'na ait
fotogrametrik sayısal halihazır harita incelendi.

MÜŞAVİR (Danışman+Kontrol)	ASKİ YETKİLİLERİ				ONAYLAYAN
	Harita Mühendisleri	Kanal Prj.D.Bşk.	Genel Md.Yrd.	Genel Müdür	
04/04/ 2001 Prof.Dr. Hayrettin GÜRBÜZ	Canan ÖZYAZICI	Ali Osman KILIÇKAYA	Mehmet KARANFİL	Rasim TINGIR	/ / 2001 İ.Melih GÖKÇEK Ankara Büyükşehir Bel. Bşk.

ANKARA BÜYÜKŞEHİR BELEDİYESİ
İMAR VE ŞEHİRCİLİK DAİRESİ BAŞKANLIĞI
H29D24D3A ....Paftası İçindir
Makbuz No: 224803 Makbuz Tarihi: 27/ Haziran 2024
bu pafta D2OK İMAR PLN. LTD. ŞTİ. ye verilmiştir. Çoğaltılamaz, Devredilemez,
Her hakkı saklıdır.

Ankara Büyükşehir Belediyesi
Vedat SANCAKTAR
Harita Mühendisi
Harita Şube Müdürü