ÇUBUK
(ANKARA)
H30-a-17-b

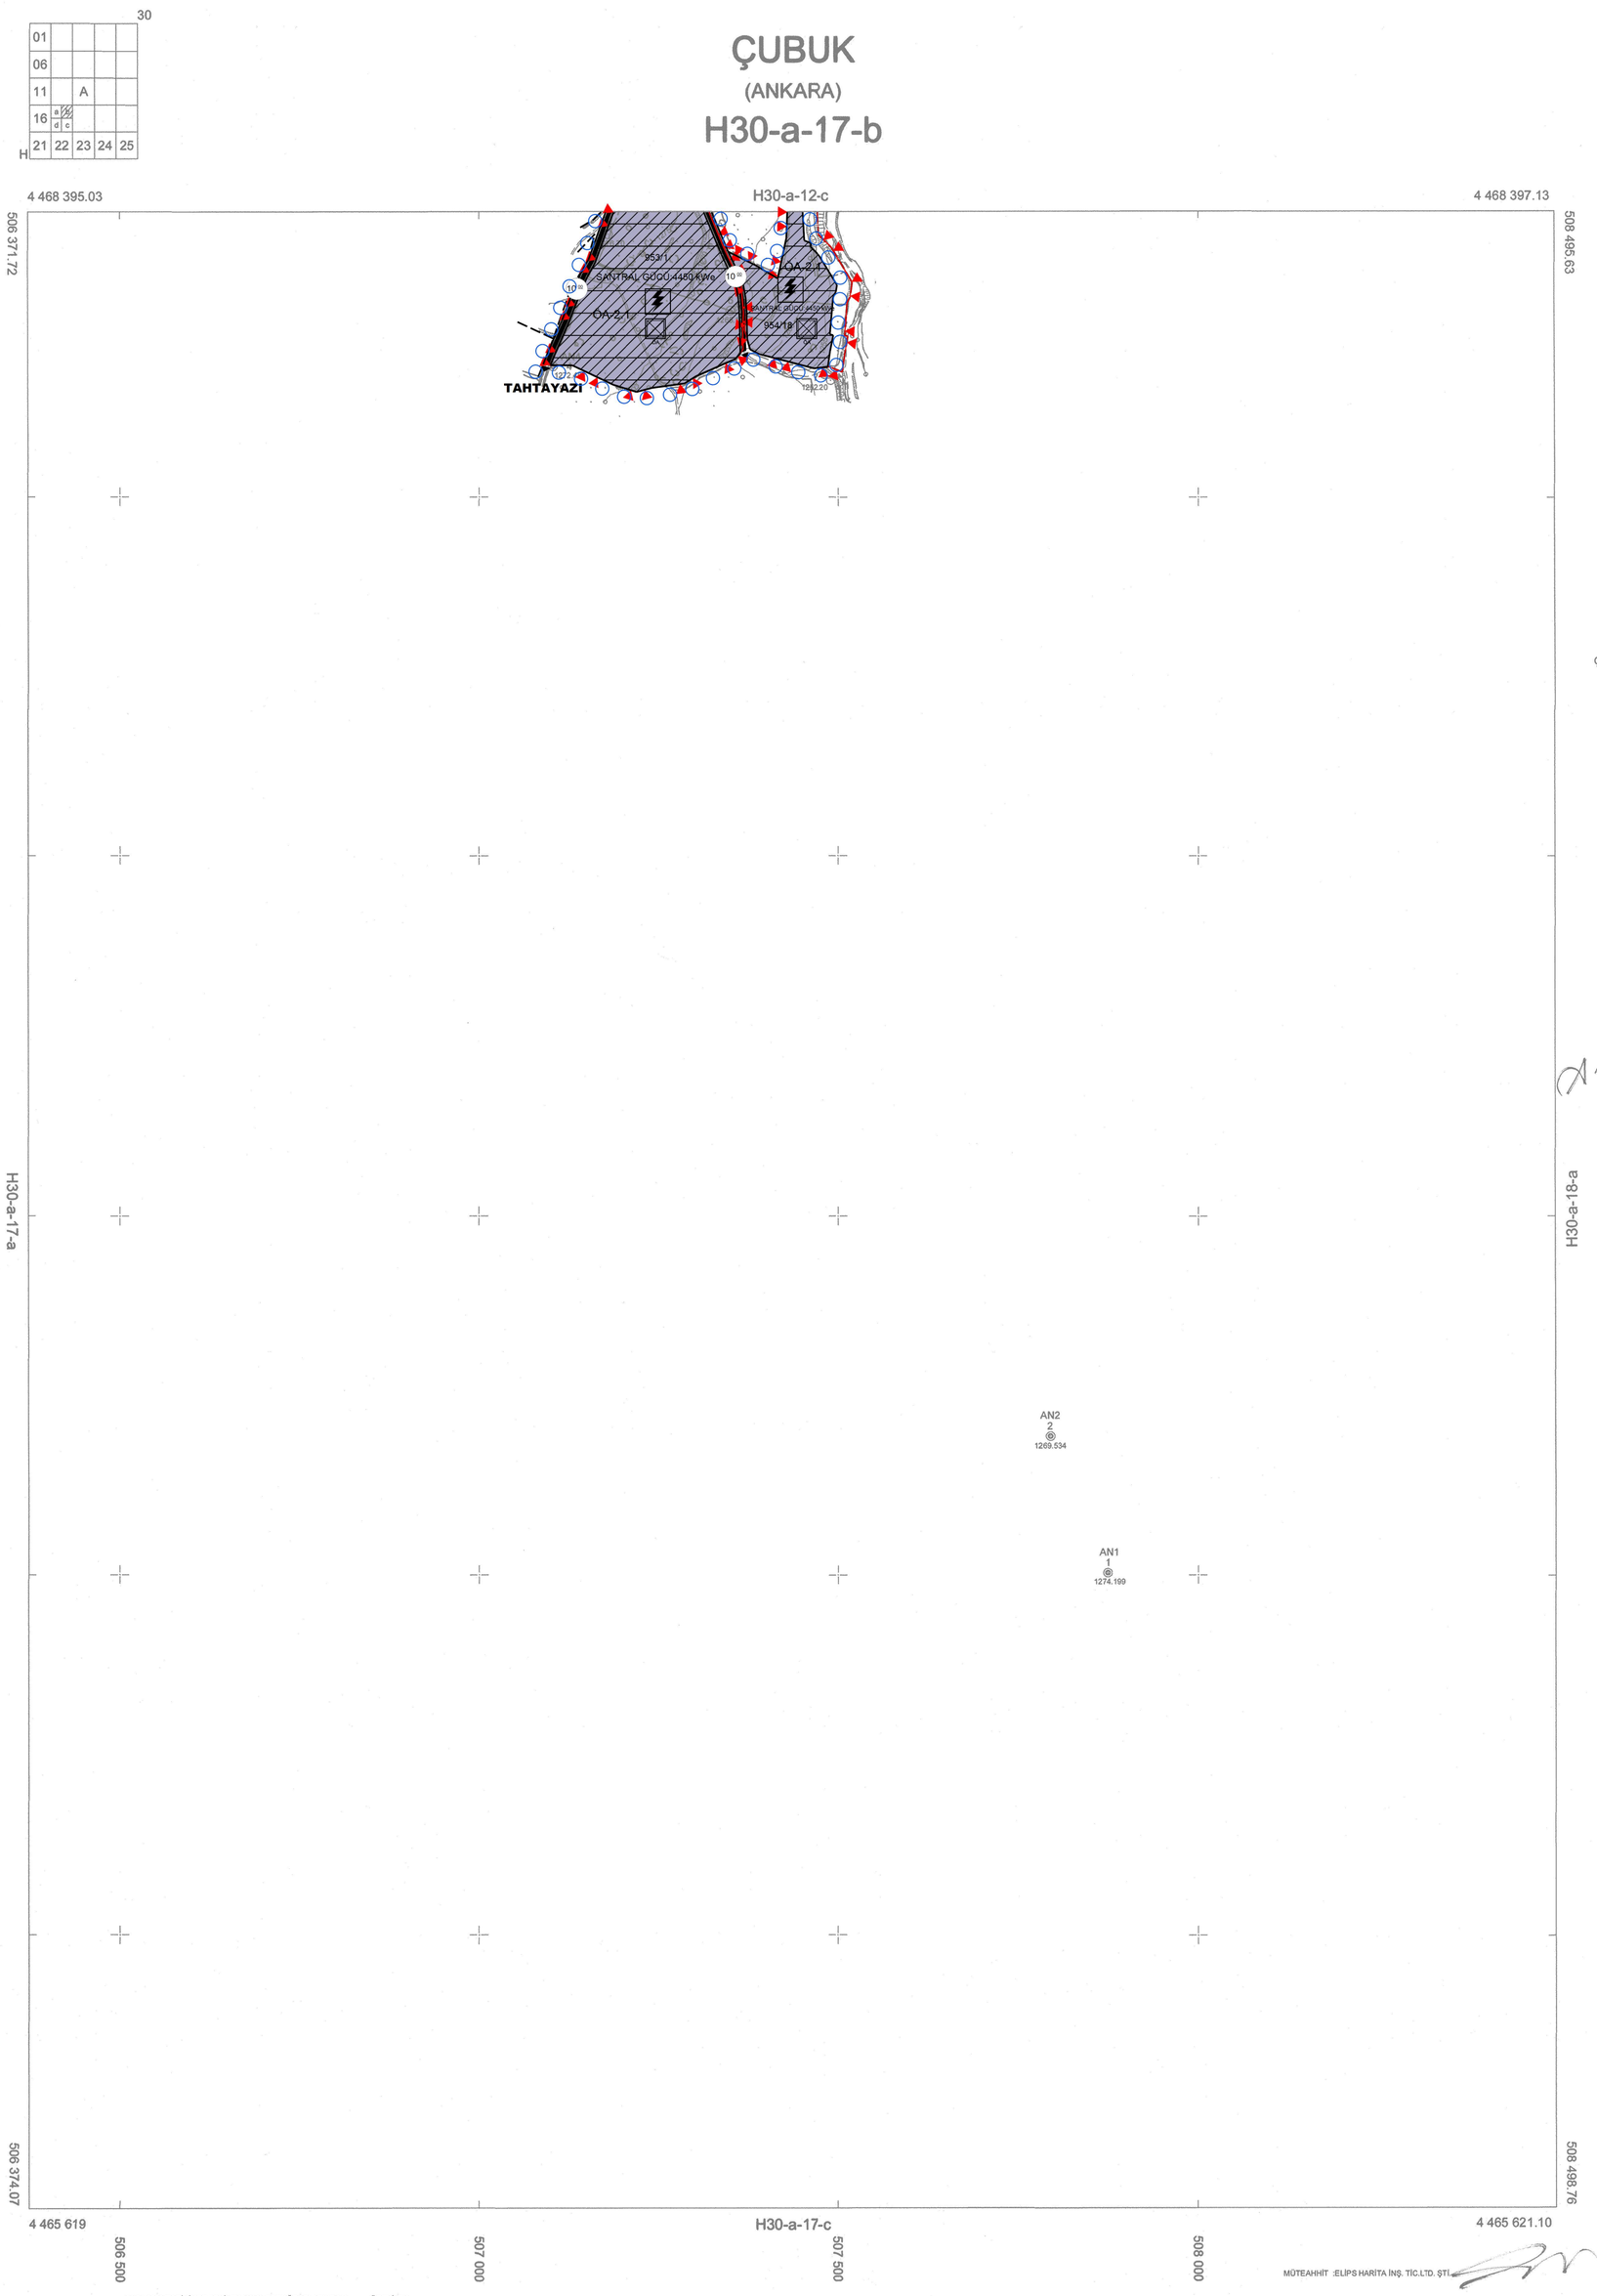

ITRF96 KOORDİNAT SİSTEMİNDE VE 2005.00 EPOĞUNDA
ELİPS HARİTA.İNŞ.TİC. LTD. ŞTİ.TARAFINDAN YAPILAN
ANKARA ÇUBUK GES PROJESİ
İŞİNE AİT 2 ADET HALİHAZIR HARİTA
1 NUMARALI CUMHURBAŞKANLIĞI
KARARNAMESİ HÜKÜMLERİNE GÖRE ONANMIŞTIR.

Dr.SELÇUK AYDEMİR
GENEL MÜDÜR V.

ÇEVRE, ŞEHİRCİLİK VE İKLİM DEĞİŞİKLİĞİ BAKANLIĞI
MEKANSAL PLANLAMA GENEL MÜDÜRLÜĞÜ

AN is

11.01.2023 TARİHİNDE ÇEKİLEN HAVA FOTOĞRAFLARINDAN ÜRETİLEN
PAFTALARDA KIYMETLENDİRME YAPILMIŞTIR.

MÜTEAHHİT :ELIPS HARİTA İNŞ. TİC.LTD. ŞTİ.

1/5000

ÇUBUK-H30-a-17-b
(ANKARA)