

ANKARA-129-b-22-b-2-d

ANKARA-129-b-22-b-2-d

GÖLBAŞI ÖZEL ÇEVRE KORUMA BÖLGESİ, ANKARA İLİ, GÖLBAŞI İLÇESİ, ŞAFAK MAHALLESİ, 370 ADA 11 NOLU PARSEL VE ÖRENCİK MAHALLESİ 113134 ADA 2 NOLU PARSELE İLİŞKİN 1/1000 ÖLÇEKLİ UYGULAMA İMAR PLANI DEĞİŞİKLİĞİ

Plan İşlem No: GLB-001030104
Kurum Arşiv No: 143/2023
Ölçek: 1/1000


"Gölbaşı Özel Çevre Koruma Bölgesi kapsamında Ankara İl, Gölbaşı İlçesi, Şafak Mahallesi, 370 ada 11 nolu parsel ve Örencik Mahallesi 113134 ada 2 nolu parsel ile ilişkin" -2- paftalık 1/1000 ölçekli Uygulama İmar Planı Değişikliği incelendi. Bakanlık Makamının 28.09.2023 tarih ve 7520617 sayılı Oluru ile 1 numaralı Cumhurbaşkanlığı Kararnamesinin 109. maddesi uyarınca tadilen onandı.

ÇEVRE SEHİRCİLİK VE İKLİM DEĞİŞİKLİĞİ BAKANLIĞI
Tabiat Varlıklarını Koruma Genel Müdürlüğü

Şule Durgut ÖZTÜRK
İmar Planlama Daire Başkanı

Müge GÜRDÜĞAN EYDURAN
Şehir Plancısı

Burhan ÖZDEMİR
2. Bölge Planlama Şube Müdürü

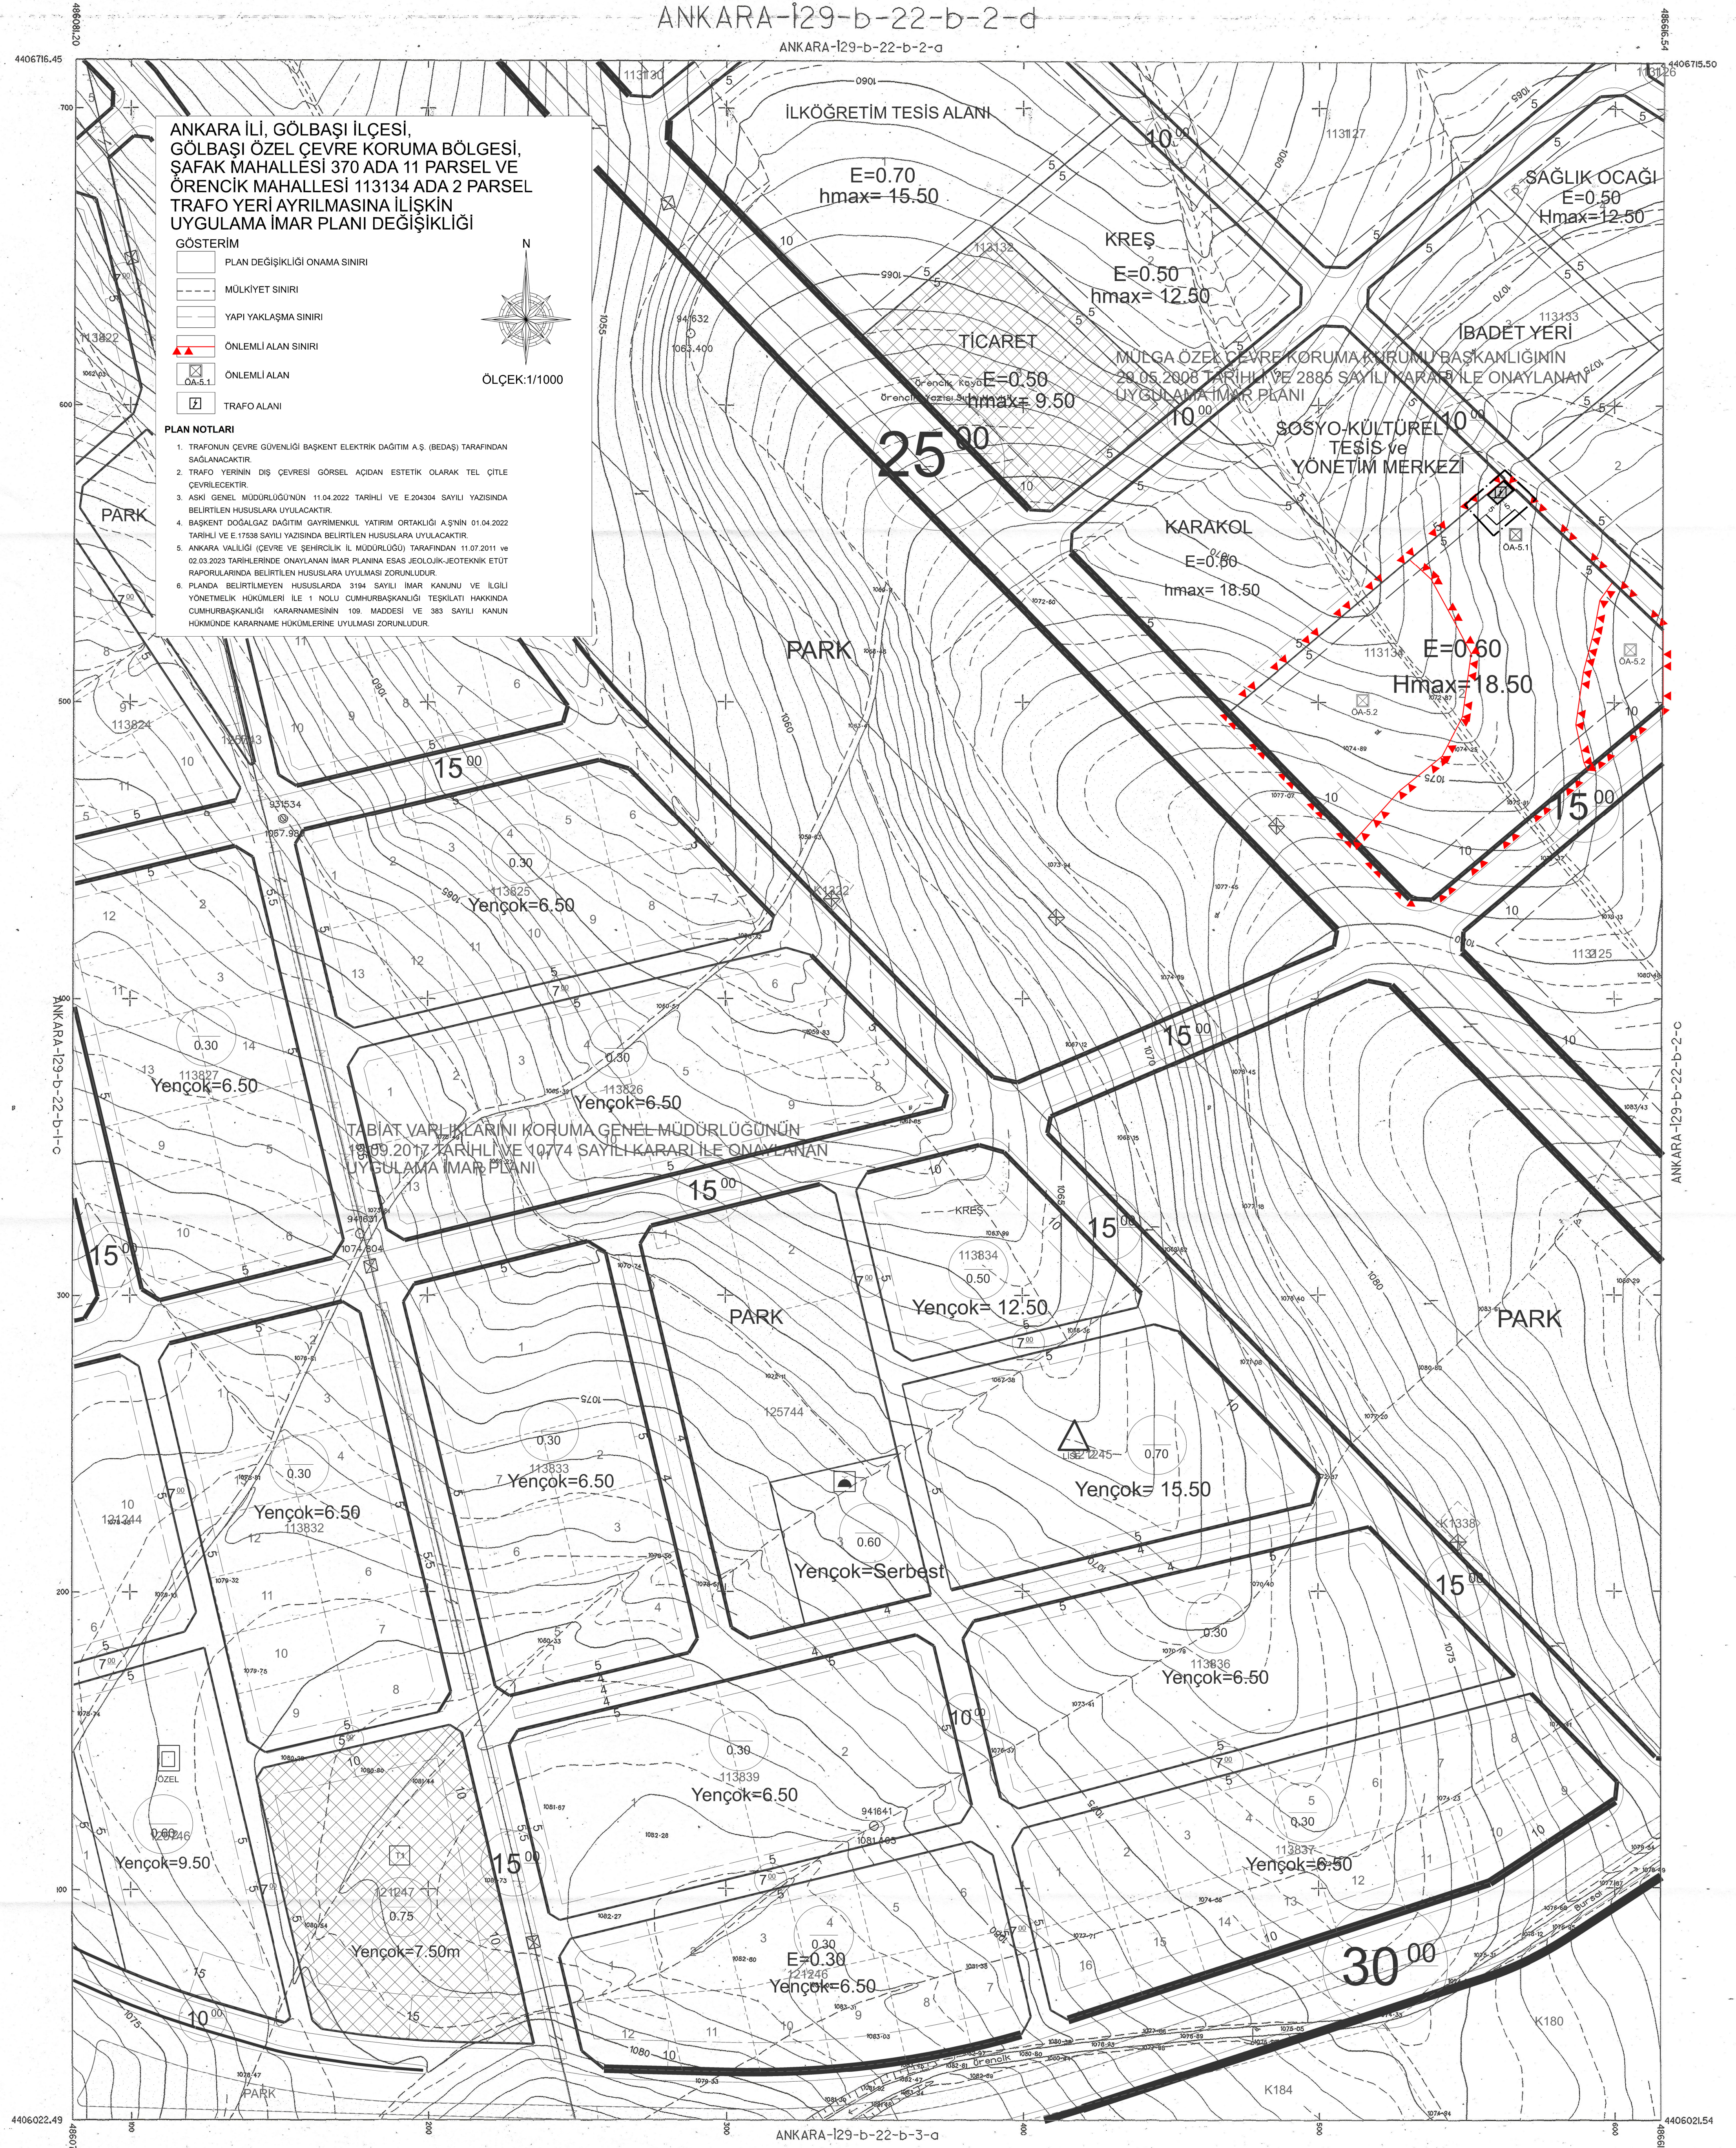

BLOK 63

b1b	b2a	b2b
b1c	b2d	b2e
b1d	b3a	b3b

Ağustos-Eylül 1995 tarihli hava fotogrametrisiyle ve Eylül-Ekim 1999 tarihli hava fotogrametrisiyle güncellenmiştir. Eşyoksaklık eğrileri arasında bir dir. Yapılar sapak çizgileri ile gösterilmiştir. Yapımcı firma : MNG Bilgişayr A.Ş.

Ziya SÖMEZ
Proje Müdürü

HALİHAZIR HARİTA
TASDİKLİ ASLININ AYNIYDUR

ANKARA RÜYİKŞEHİR BELEDİYESİ
İMAR VE SEHİRCİLİK DAİRESİ BAŞKANLIĞI
129.B.22.B.2.D. Paftası İçerir
1/1000 ölçekli Harita Tarih: 14.09.2023
Bu pafta, ÖZEL ÇEVRE KORUMA BÖLGESİ, ANKARA İLİ, GÖLBAŞI İLÇESİ, ŞAFAK MAHALLESİ, 370 ADA 11 NOLU PARSEL VE ÖRENCİK MAHALLESİ 113134 ADA 2 NOLU PARSELE İLİŞKİN 1/1000 ÖLÇEKLİ UYGULAMA İMAR PLANI DEĞİŞİKLİĞİ'ne aittir.

1:1000

Ankara Metropoliiten Alanına ait
fotogrametrik sayısal halihazır harita incelendi.

MÜSAVİR (Onaylama/Kontrol)	ASKI YETKİLİLERİ				ONAYLAYAN
	Harita Mühendisleri	Kanal Prj.D.Bşk.	Genel Md.Yrd.	Genel Müdür	
64/04/2006 Prof.Dr. Hayrettin GÖRBOZ	Canan ÖZTAZICI	All Osman KILIÇKAYA	Mehmet KARAFİL	Rasim TINGIR	2000 Lütfiye GÖKCEK Ankara Büyükşehir Bel. Bşk.

Sedat ÇETİNKAYA
Harita Şube Başkanı