


ANKARA-İ29-d-10-c-2-d
ANKARA-İ29-d-10-c-2-a

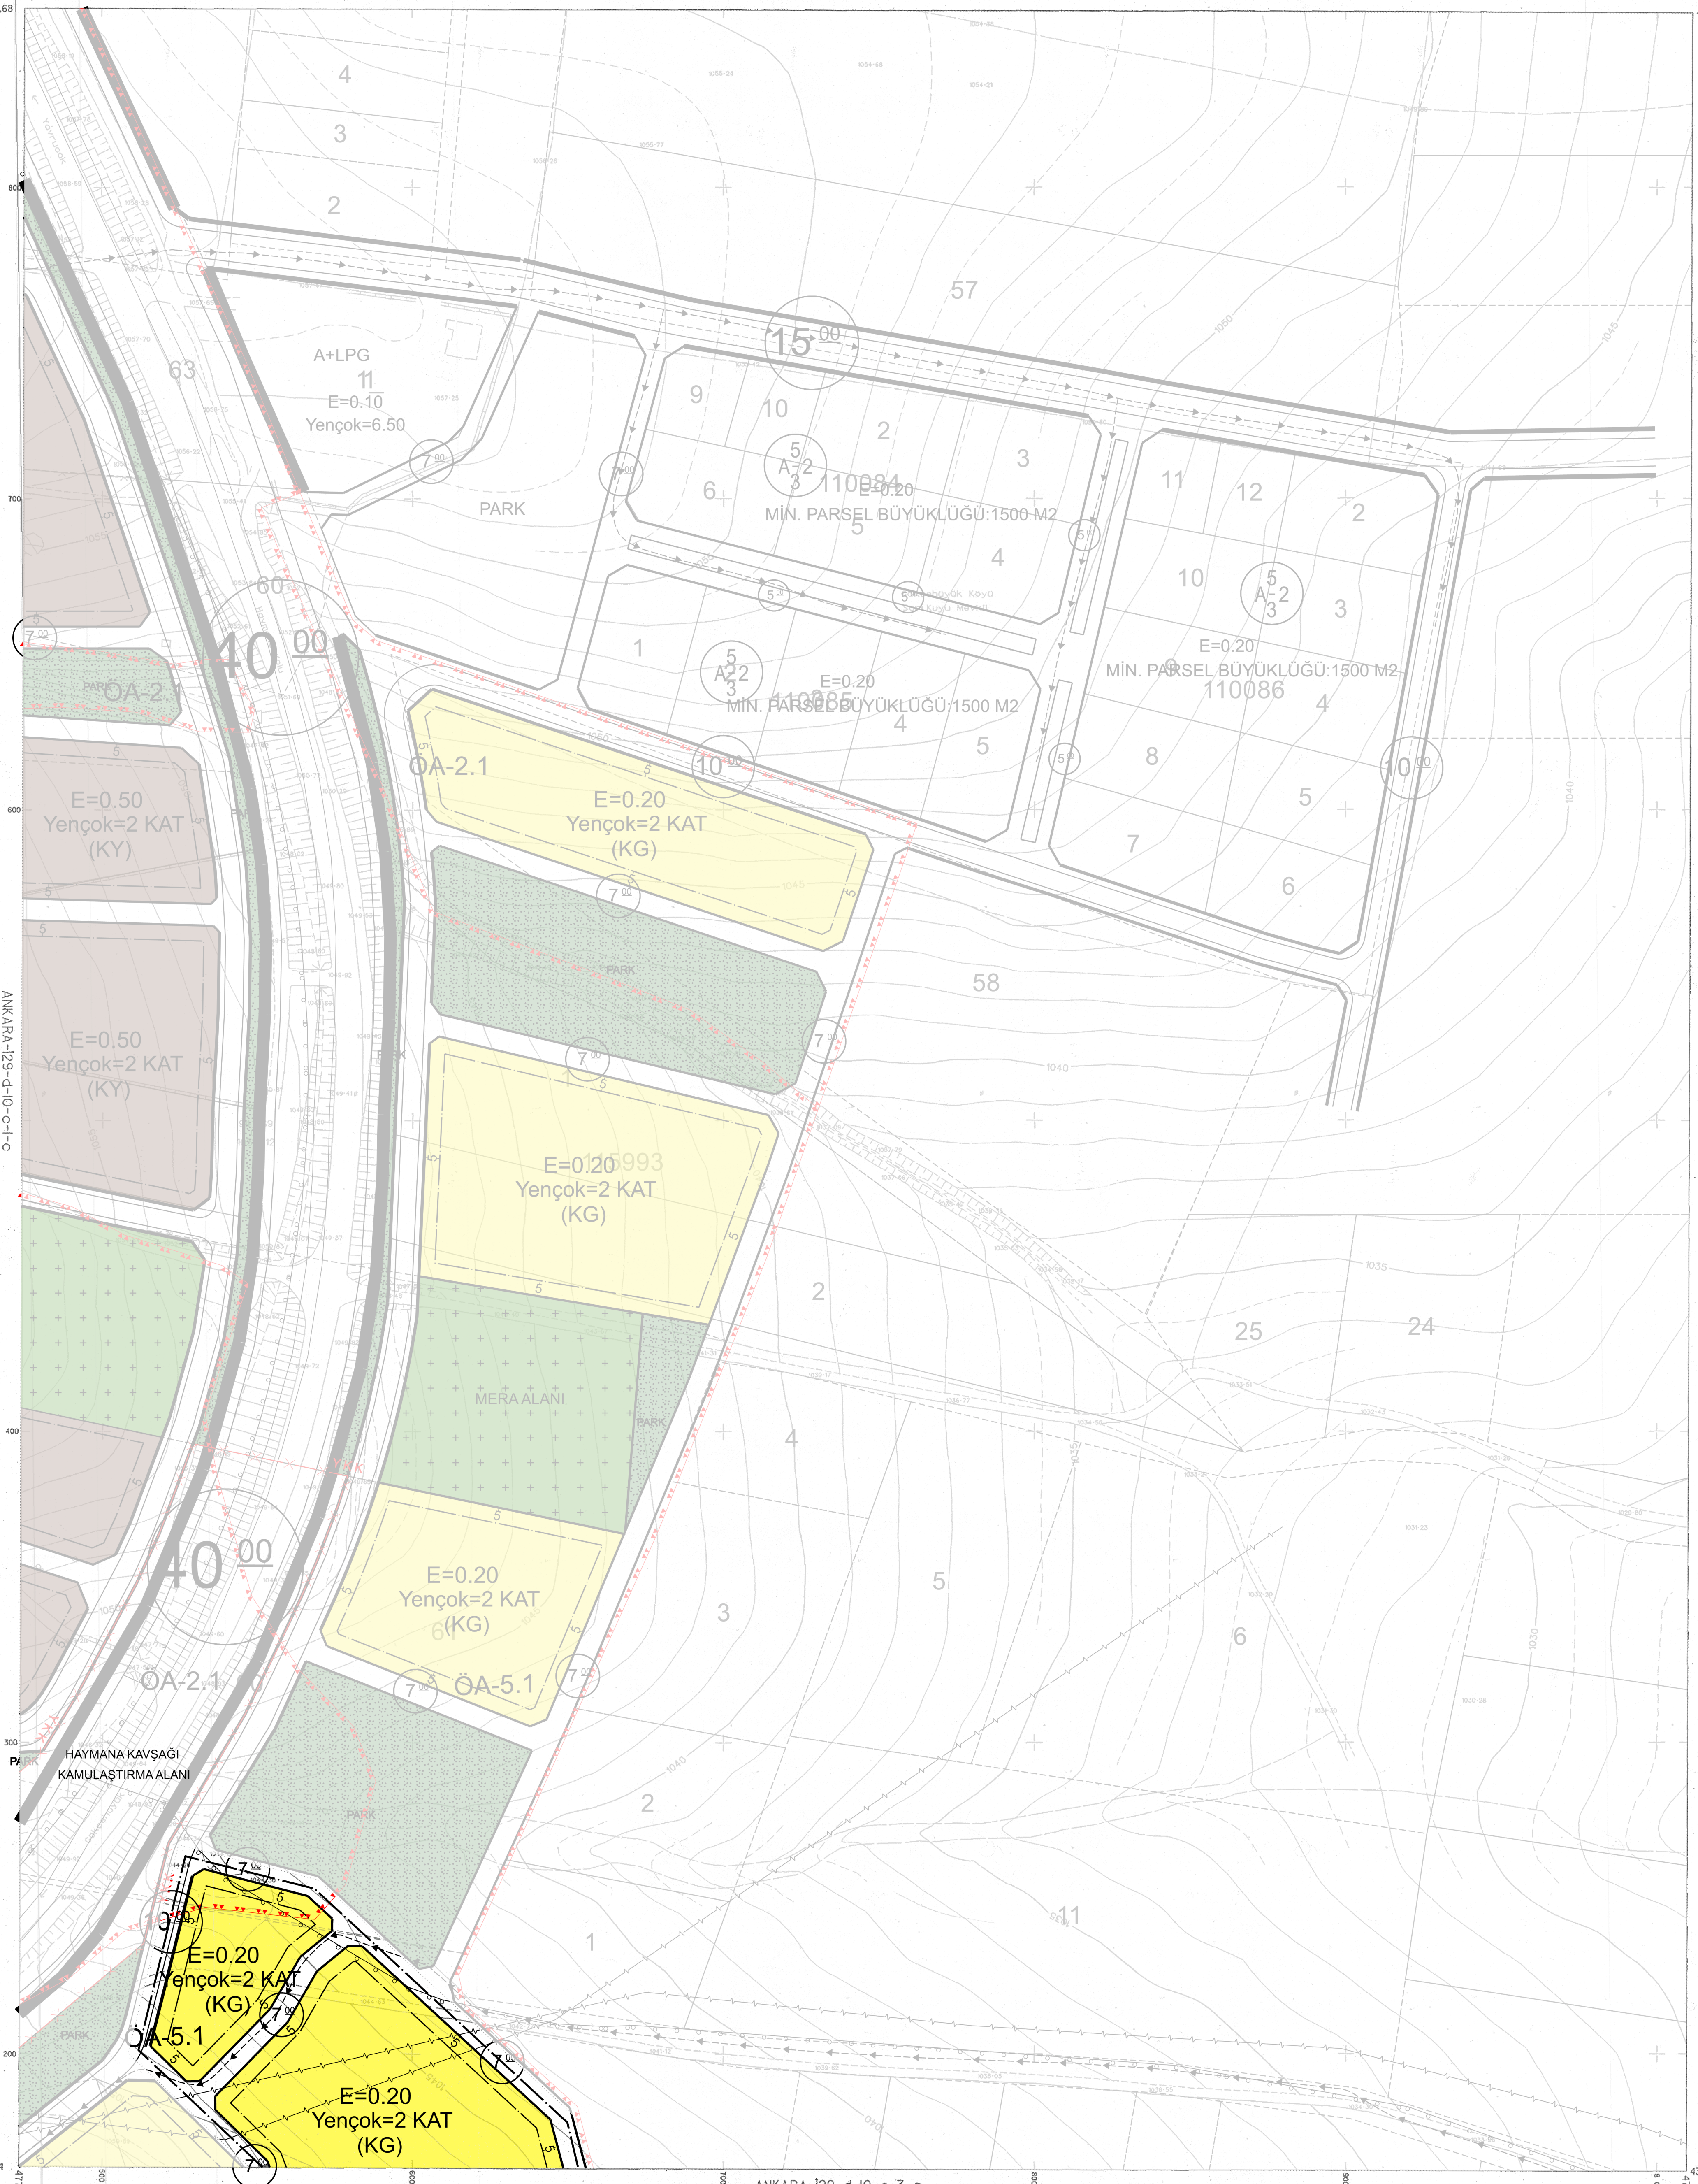

BLOK 30

a1b	a2a	a2b
a1a	a2d	a2c
a4b	a3a	a3b

Ağustos-Ekim 1995 tarihli hava fotoğraflarından, Fotogrametri yöntemiyle oluşturulmuştur. Eşyükselik eğrileri arası 1 metredir. Yapılar sapak çizgileriyle gösterilmiştir. Yapımcı Firma : MNG Bilgisayar A.Ş.

Ziya SÖNMEZ
Proje Müdürü

Ziya Sönmez

HALİHAZIR HARİTA
TASDİKLİ ASLININ AYNIYDIR

ANKARA BÜYÜKŞEHİR BELEDİYESİ
İMAR VE ŞEHİRCİLİK DAİRESİ BAŞKANLIĞI
İ29-D-10-C-2-D
Makbuz No: 5705 Makbuz Tarihi: 02 Ekim 2019
Bu harita ANKARA METROPOLİTAN BELEDİYESİ'ne
verilmiştir. Çoğaltılamaz, Devredilemez,
Her baskı saklıdır.

1:1000

ANKARA-İ29-d-10-c-3-a

Ankara Metropolitani Alanına ait
fotogrametrik sayısal halihazır harita incelendi.

MÜSAVİR	ASKİ YETKİLİLERİ				ONAYLAYAN
(Danışman+Kontrol)	Harita Mühendisleri	Kanal Prj.D.Bşk.	Genel Md.Yrd.	Genel Md.Yrd.	
01/10/1996 Prof.Dr. Hayati H. ÖZBÖZ	Canan ÖZYAZICI	Yasemin SEÇİLMİŞ	Ali Osman KILIÇKAYA	Recep ÇETİNEL	Rasim YINIR
<i>[Signature]</i>	<i>[Signature]</i>	<i>[Signature]</i>	<i>[Signature]</i>	<i>[Signature]</i>	<i>[Signature]</i>

