


ANKARA-İ29-d-10-c-3-a

ANKARA-İ29-d-10-c-2-d

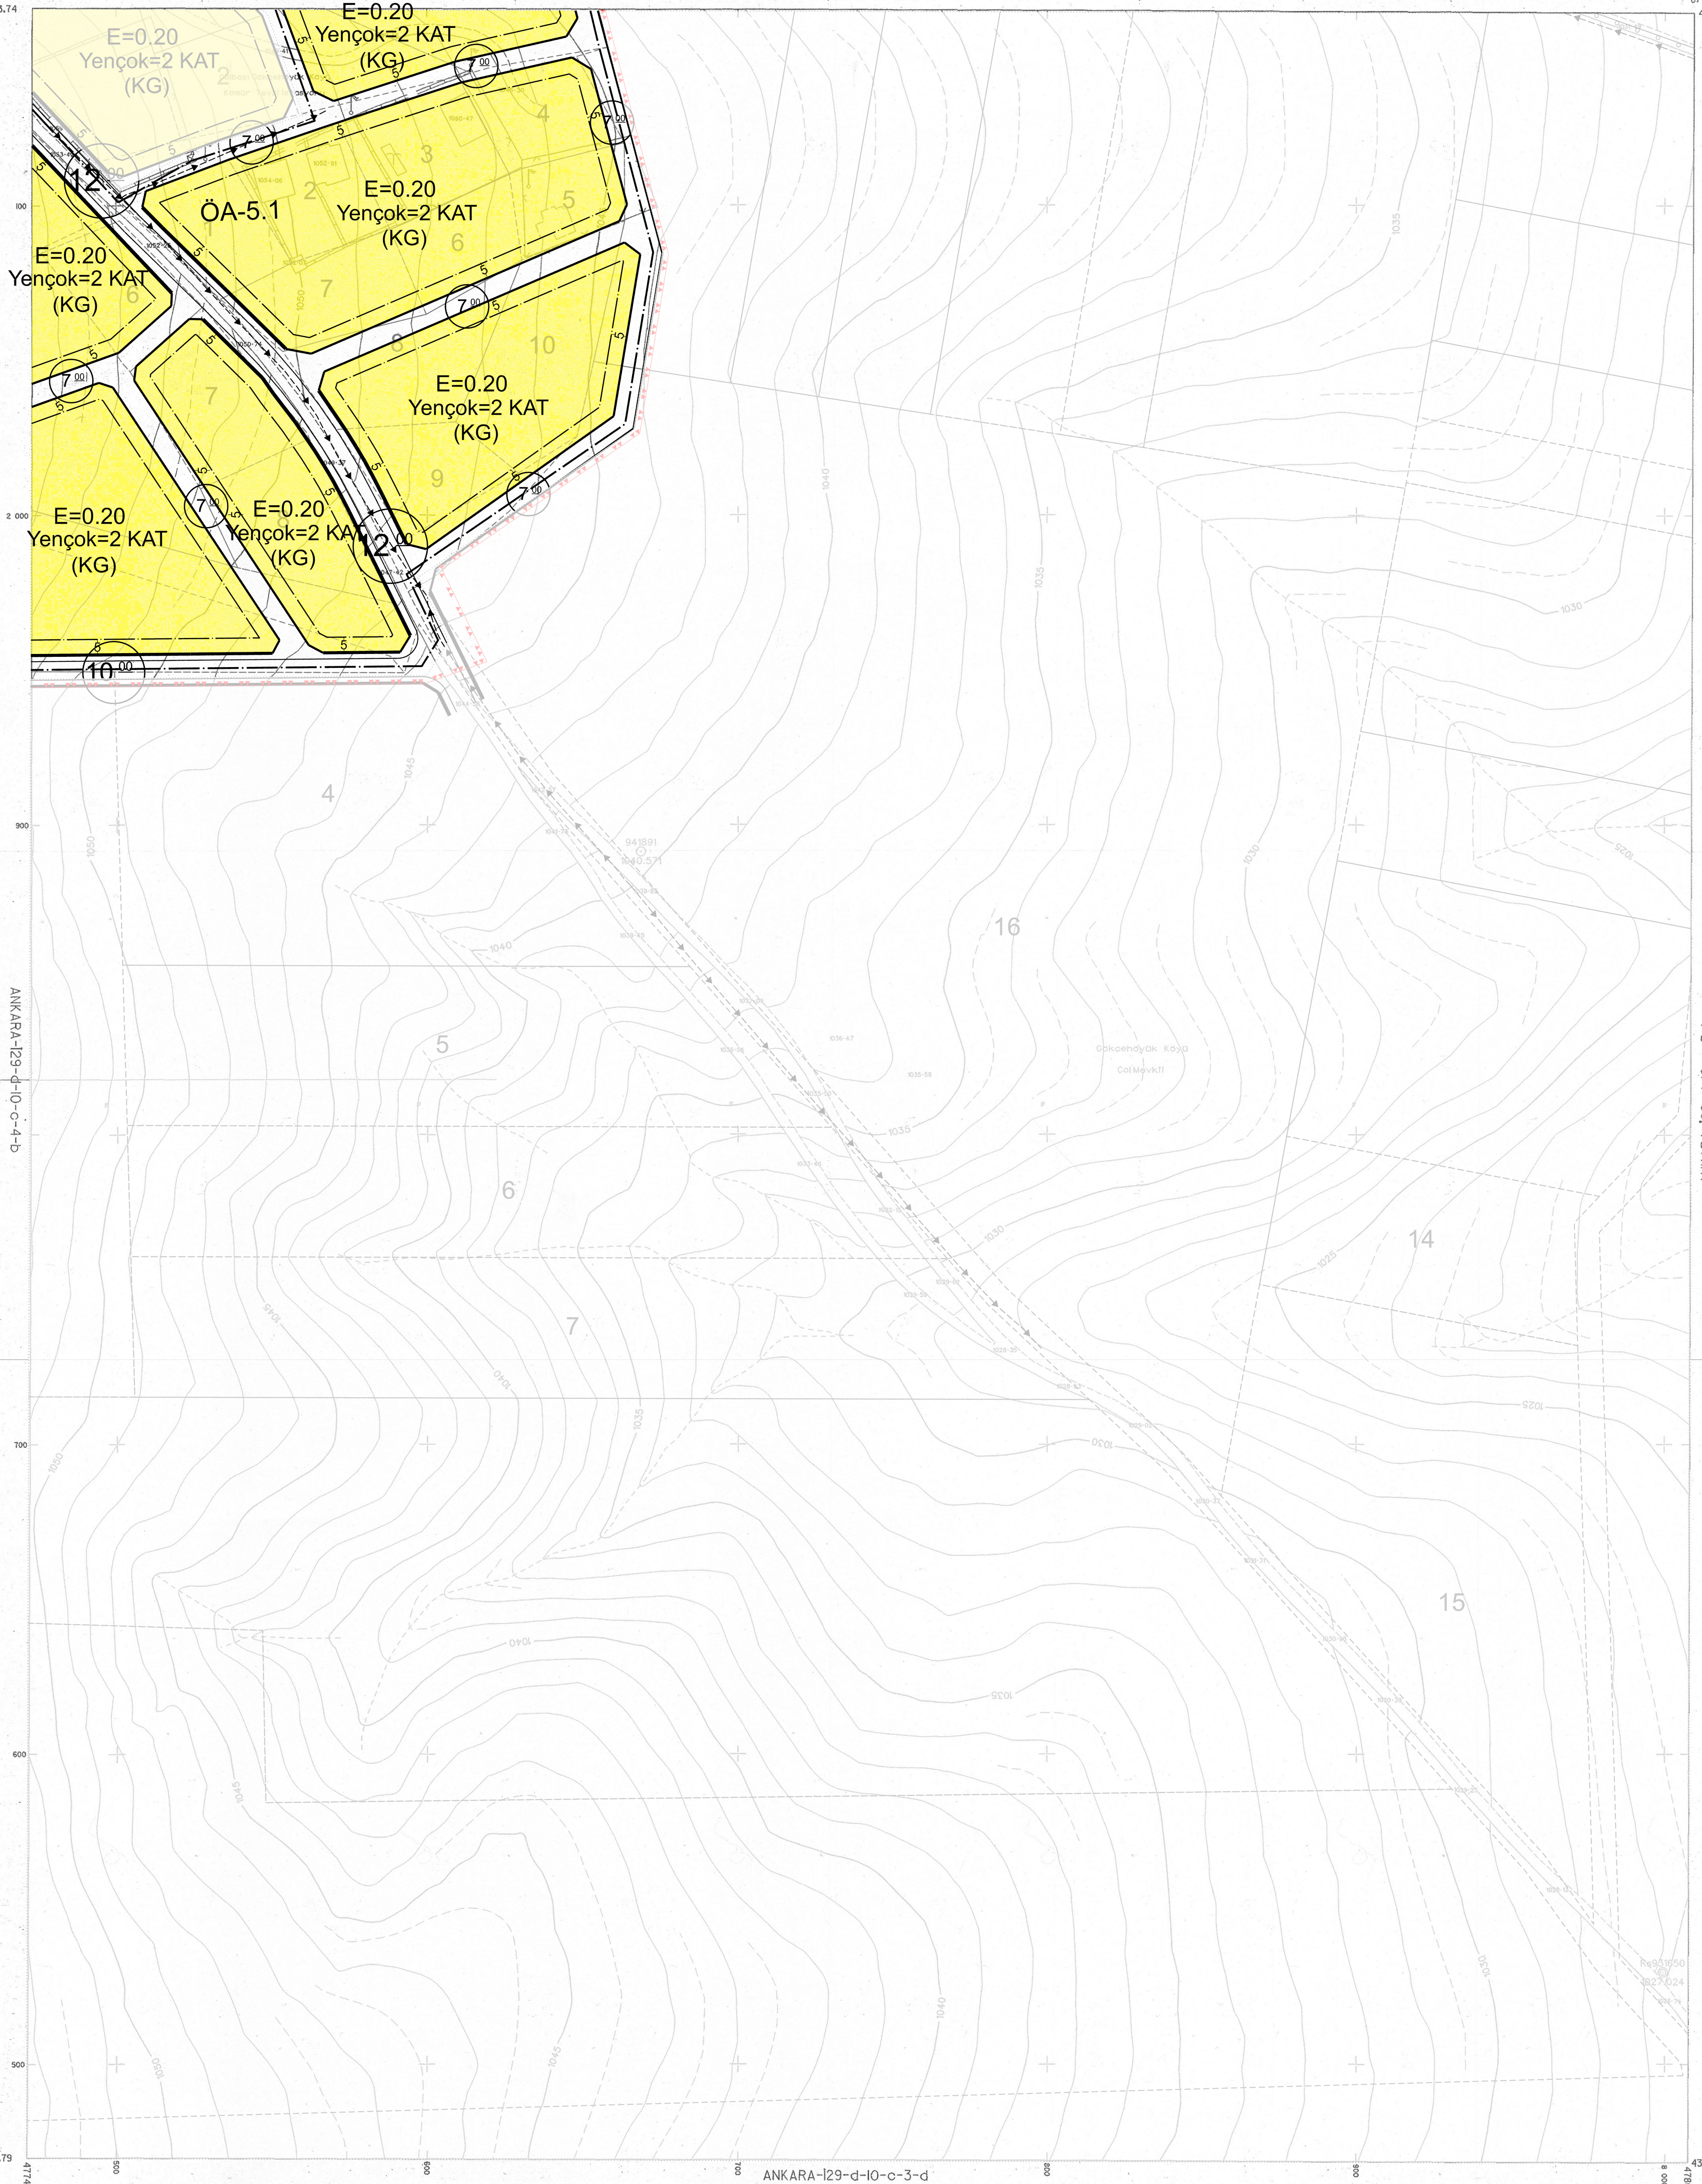

BLOK 30

a1c	a2d	a3a
a1b	a2c	a3b
a4a	a4b	a4c

Ağustos-Ekim 1995 tarihli hava fotoğraflarından,
Fotogrametrik yöntemle oluşturulmuştur.
Eşyükseklik eğrileri arası 1 metredir.
Yapılar sapak çizgileriyle gösterilmiştir.
Yapımcı firma : MNG Bilgisayar A.Ş.

Ziya SÖNMEZ
Proje Müdürü

Liza Lönny

HALİHAZIR HARİTA
TASDİKLİ ASLININ AYNIYDUR.

ANKARA BÜYÜKŞEHİR BELEDİYESİ
MİLLÎ VE ŞEHİRCİLİK DAİRESİ BAŞKANLIĞI
12.2.1996
Bu harita, 12.2.1996 tarihli
bu harita, 12.2.1996 tarihli
verilmiştir. Çoğaltılamaz, Devredilemez,
Her hakkı saklıdır.

1:1000

Ankara Metropolitlan Alanı'na ait
fotogrametrik sayısal halihazır harita incelendi.

MÜSAVİR (Donisyon/Kontrol)	ASKİ YETKİLİLERİ				ONAYLAYAN
	Harita Mühendisleri	Kanal Pr.J.D.Bek.	Genel Md.Yrd.	Genel Müdür	
01/10/1996 Prof.Dr. Hayrettin GÜRBÜZ	Canan ÖZYAZICI Yasemin SEÇİLMİS	Ali Osman KILICKAYA	Recep ÇETİNEL	Rasim YILGIR	17/3/1997 İsmail GÜÇLÜK Ankara Büyükşehir Bel. Bek.

Sead Gündüğü
Harita Şube Müdürü