


ANKARA-İ29-d-10-c-4-b

ANKARA-İ29-d-10-c-1-c

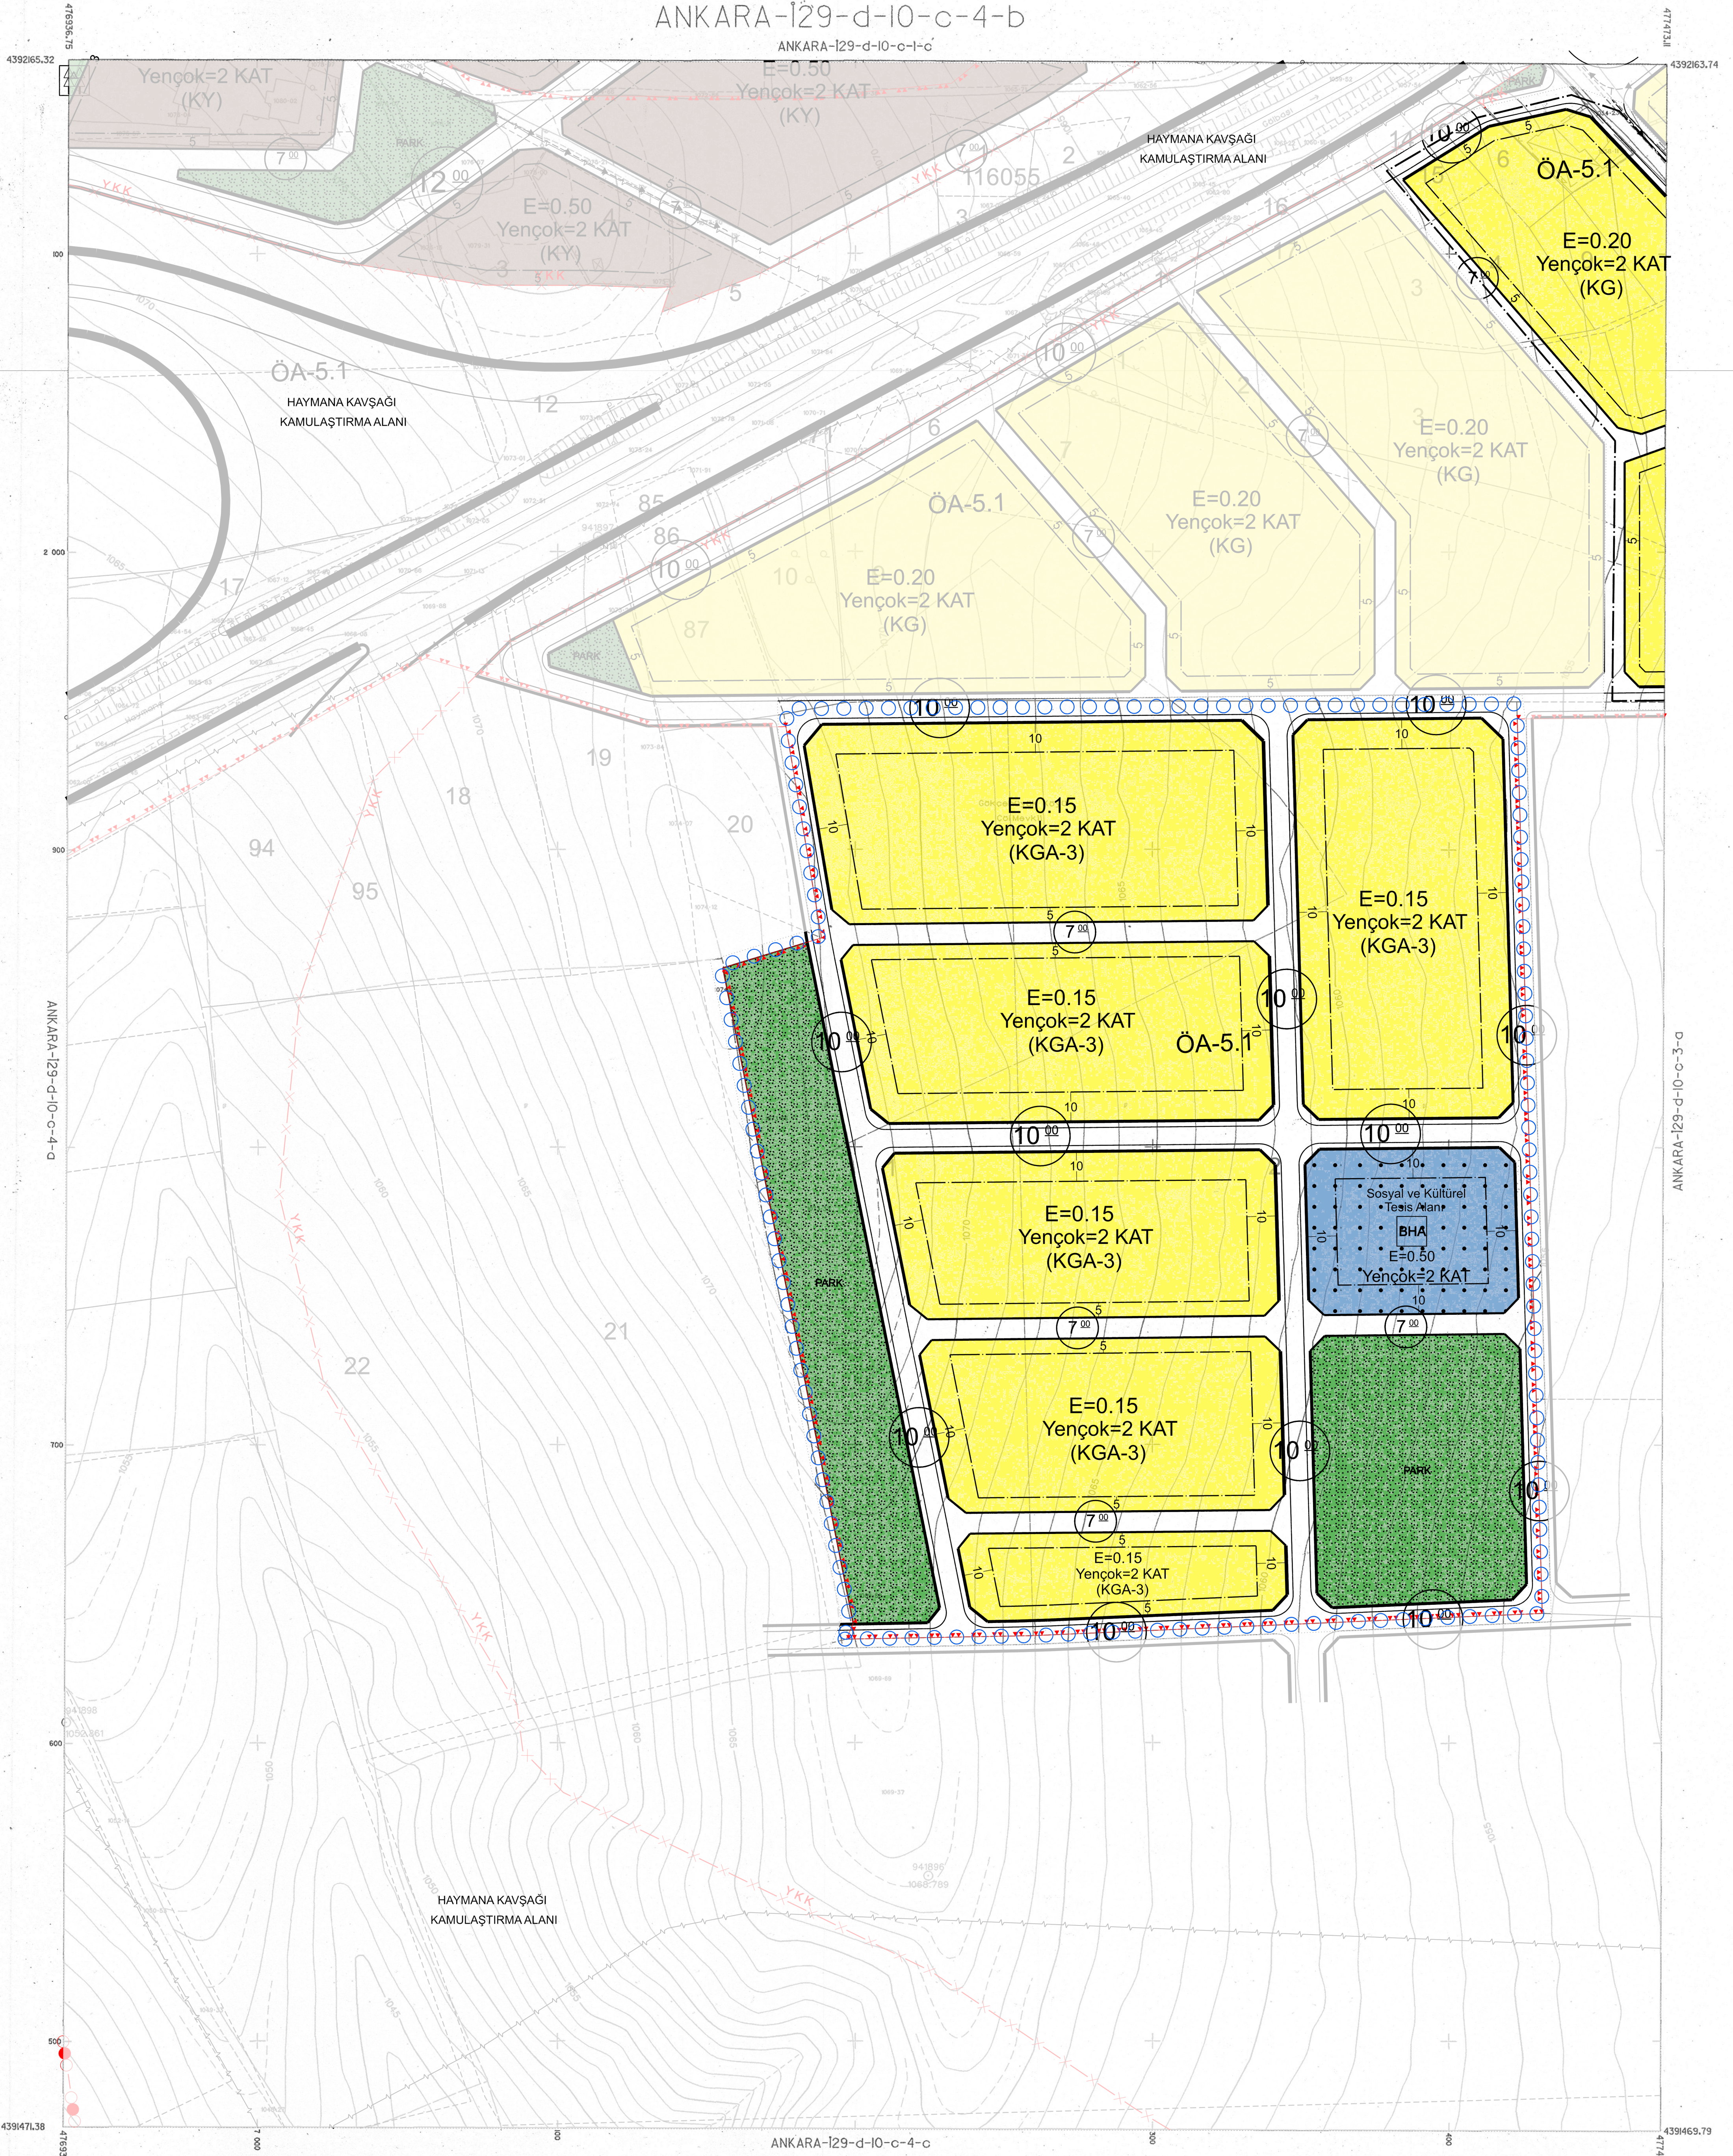

BLOK 30

a1d	a1e	a2d
a1a	a1b	a2a
a1f	a1c	a2f

Ağustos-Ekim 1995 tarihli hava fotoğraflarından, Fotogrametri yöntemiyle üretilmiştir. Eşyükselik eğrileri arası 1 metredir. Yapılar sapak çizgileriyle gösterilmiştir. Yapımcı firma : MNG Bilgisayar A.Ş.

Ziya SÖNMEZ
Proje Müdürü

Ziya Sönmez

HALİHAZIR HARİTA
TASDİKLİ ASLININ AYNIĞIDIR.

ANKARA BÜYÜKŞEHİR BELEDİYESİ
İMAR VE ŞEHİRCİLİK DAİRESİ BAŞKANLIĞI
12.9.2010
Prof. Dr. Hayrettin GÜRBÜZ
Makbuz Tarih: 2.8.2010
bu parça...
verilmiştir. Çoğaltılamaz, Devredilemez,
Her hakkı saklıdır.



1:1000

Ankara Metropolitan Alanı'na ait
fotogrametrik sayısal halihazır harita incelendi.

MÜSAVİR (Danışman+Kontrol)	ASKİ YETKİLİLERİ				ONAYLAYAN
	Harita Mühendisleri	Kanal Prj.D.Bşk.	Genel Md.Yrd.	Genel Müdür	
01/10/1996 Prof. Dr. Hayrettin GÜRBÜZ	Canan ÖZYAZICI Yasemin SEÇİLMİŞ	Ali Osman KILIÇKAYA	Recep ÇETİNEL	Rasim TİMİR	17/3/1997 L. M. GÜRKAN Ankara Büyükşehir Bel. Bşk.