



ANKARA İLİ POLATLI İLÇESİ
KOCACACI MAHALLESİ 216 ADA 1 PARSEL
YENİLENEBİLİR ENERJİ KAYNAKLARINA DAYALI ÜRETİM TESİSİ ALANI
(84.02 MWm KURULU GÜÇÜNDEKİ GÜNEŞ ENERJİ SANTRALİ) AMAÇLI
1/1000 ÖLÇEKLİ UYGULAMA İMAR PLANI

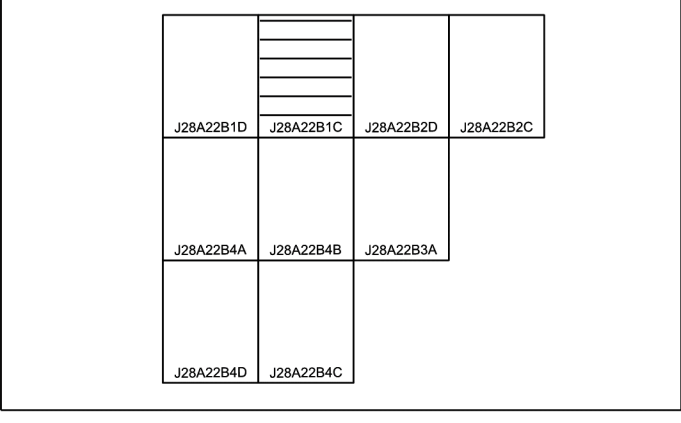


Dosya No : 062132131
Plan No : UIP-061091558
Ölçek : 1/1.000

Ankara İli Polatlı İlçesi Kocacacı Mahallesi 216 Ada 1
Parsel Yenilenebilir Enerji Kaynaklarına Dayalı Üretim
Tesis Alanı (84.02 Mw Kurulu Gücündeki Güneş
Enerji Santrali) Amaçlı İmar Planı 3194 sayılı İmar
Kanunu'nun 11. Ek Madde'si (b) uyarınca re'sen
onaylanmıştır.

T.C.
ÇEVRE, ŞEHİRCİLİK VE İKLİM DEĞİŞİKLİĞİ
BAKANLIĞI
Mekânsal Planlama Genel Müdürlüğü a.

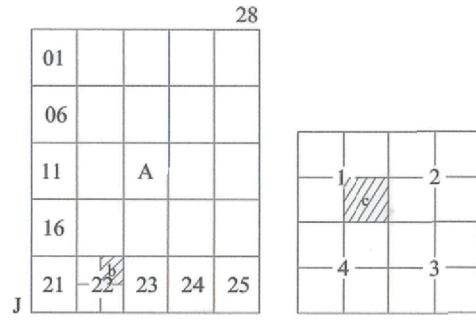

ANKARA
(POLATLI-KOCACACI)
J28-a-22-b-1-c

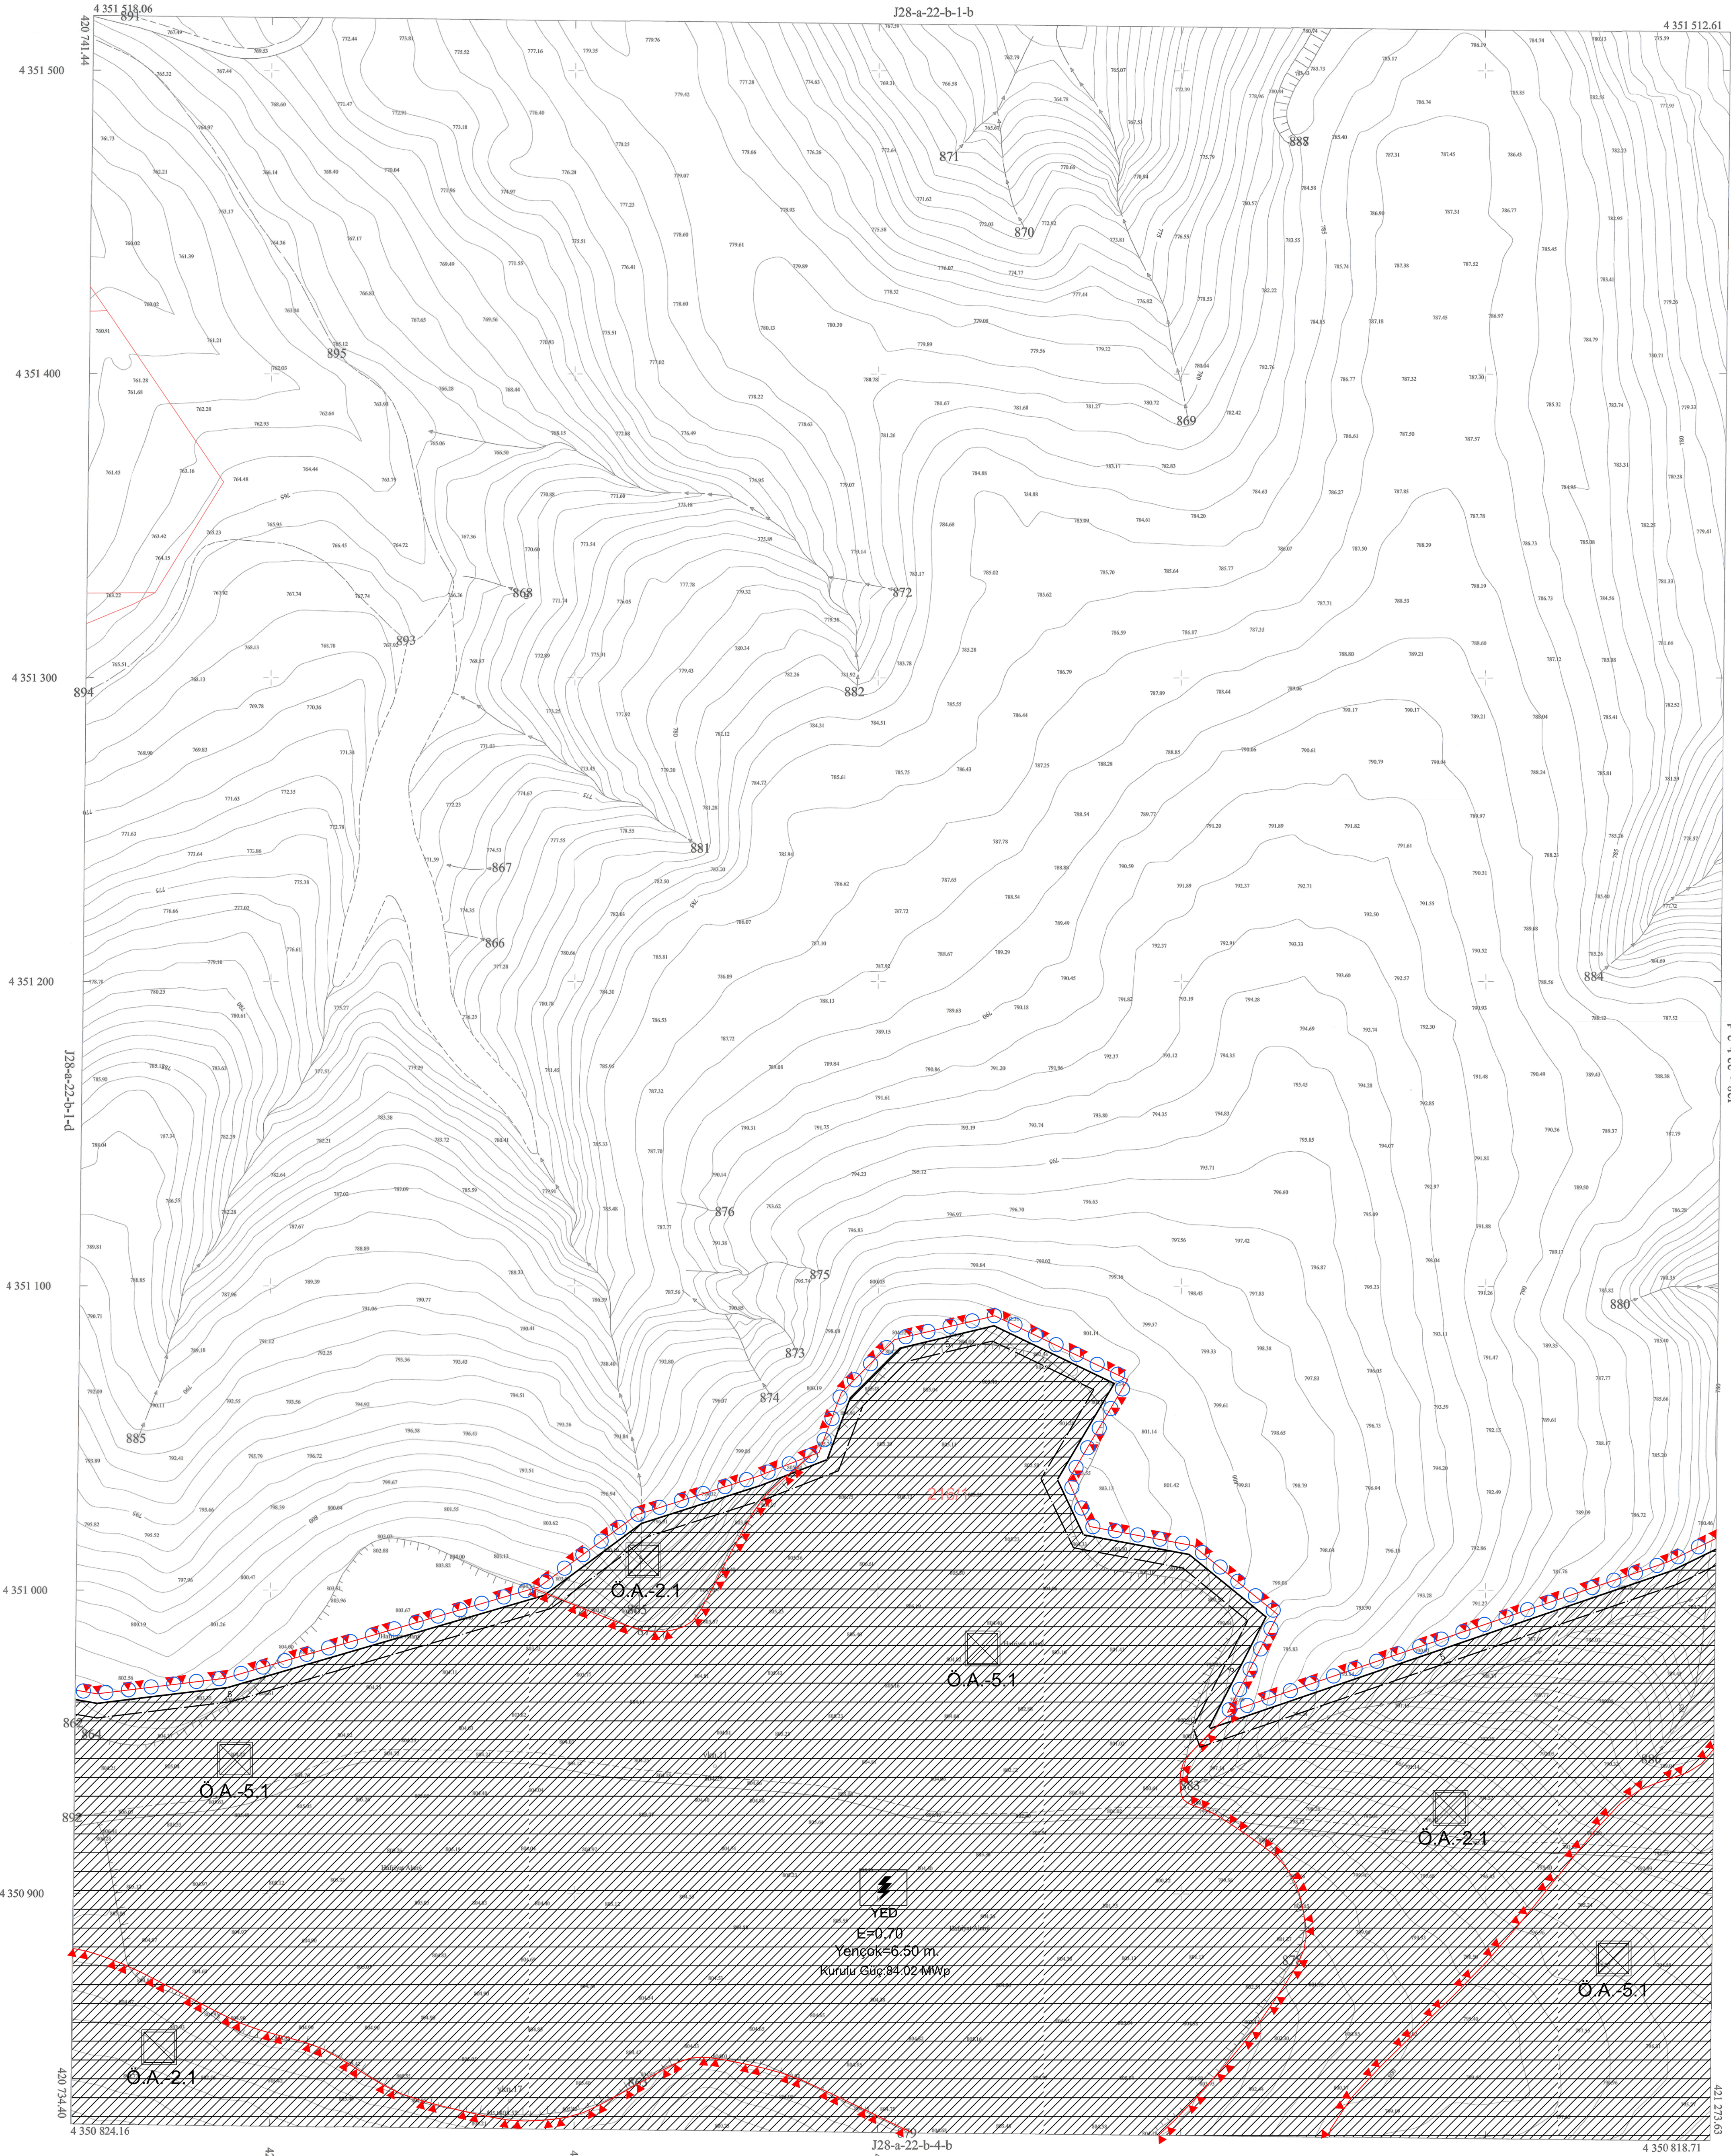

İTRF-96 KOORDİNAT SİSTEMİNDE VE 2005.00
EPOĞUNDA MÜT: TCDD TEKNİK MÜHENDİSLİK
VE MÜŞAVİRLİK A.Ş. TARAFINDAN YAPILAN
ANKARALI POLATLI İLÇESİ KOCACACI
MAHALLESİ 216 ADA 1 PARSELE AIT 14 ADET
1/1000 ÖLÇEKLİ SAYISAL HARİTA 3194 SAYILI
İMAR KANUNUNUN 7/A MADDESİNE GÖRE
ONANDI.

14/01/2025

MURSEL YILDIZKAYA
BELEDİYE BAŞKANI

ELİPSOİD - GRS80
DATUM : İTRF-96
BAŞLANGIÇ EPOKU : 2005.00
PROJEKSİYON : UTM(3°)

MÜT
MESUL MÜH
TERSİMAT

TCDD TEKNİK MÜHENDİSLİK VE MÜŞAVİRLİK A.Ş.
SİNAN YILMAZ
TCDD TEKNİK MÜHENDİSLİK VE MÜŞAVİRLİK A.Ş.

1:1000

HAZIRLAYAN

Sinan Yilmaz
Harita Mühendisi
Od. Sic. No: 13617

KONTROL EDEN

Hasan AKKOYUNLU
Harita Mühendisi

H. Erdal ÇAĞLAR
Planlama Uzmanı

ANKARA-J28-a-22-b-1-c
(POLATLI-KOCACACI)