

ANKARA İLİ POLATLI İLÇESİ
KOCACACILI MAHALLESİ 216 ADA 1 PARSEL
YENİLENEBİLİR ENERJİ KAYNAKLARINA DAYALI ÜRETİM TESİSİ ALANI
(84.02 MWm KURULU GÜÇÜNDEKİ GÜNEŞ ENERJİ SANTRALİ) AMAÇLI
1/1000 ÖLÇEKLİ UYGULAMA İMAR PLANI

01	06	11	16	21
02	07	12	17	22
03	08	13	18	23
04	09	14	19	24
05	10	15	20	25


Dosya No : 062132131
Plan No : UIP-061091558
Ölçek : 1/1.000

ANKARA İLİ POLATLI İLÇESİ KOCACACILI MAHALLESİ 216 ADA 1 PARSEL YENİLENEBİLİR ENERJİ KAYNAKLARINA DAYALI ÜRETİM TESİSİ ALANI (84.02 MWm KURULU GÜÇÜNDEKİ GÜNEŞ ENERJİ SANTRALİ) AMAÇLI İMAR PLANI 3194 SAYILI İMAR KANUNU'NUN 11. EK MADDESİ (b) UYARINCA RE'SEN ONAYLANMIŞTIR.

T.C.
ÇEVRE, ŞEHİRCİLİK VE İKLİM DEĞİŞİKLİĞİ
BAKANLIĞI
Mekânsal Planlama Genel Müdürlüğü a.

01	06	11	16	21
02	07	12	17	22
03	08	13	18	23
04	09	14	19	24
05	10	15	20	25

ANKARA
(POLATLI-KOCAHACILI)
J28-a-22-b-1-d

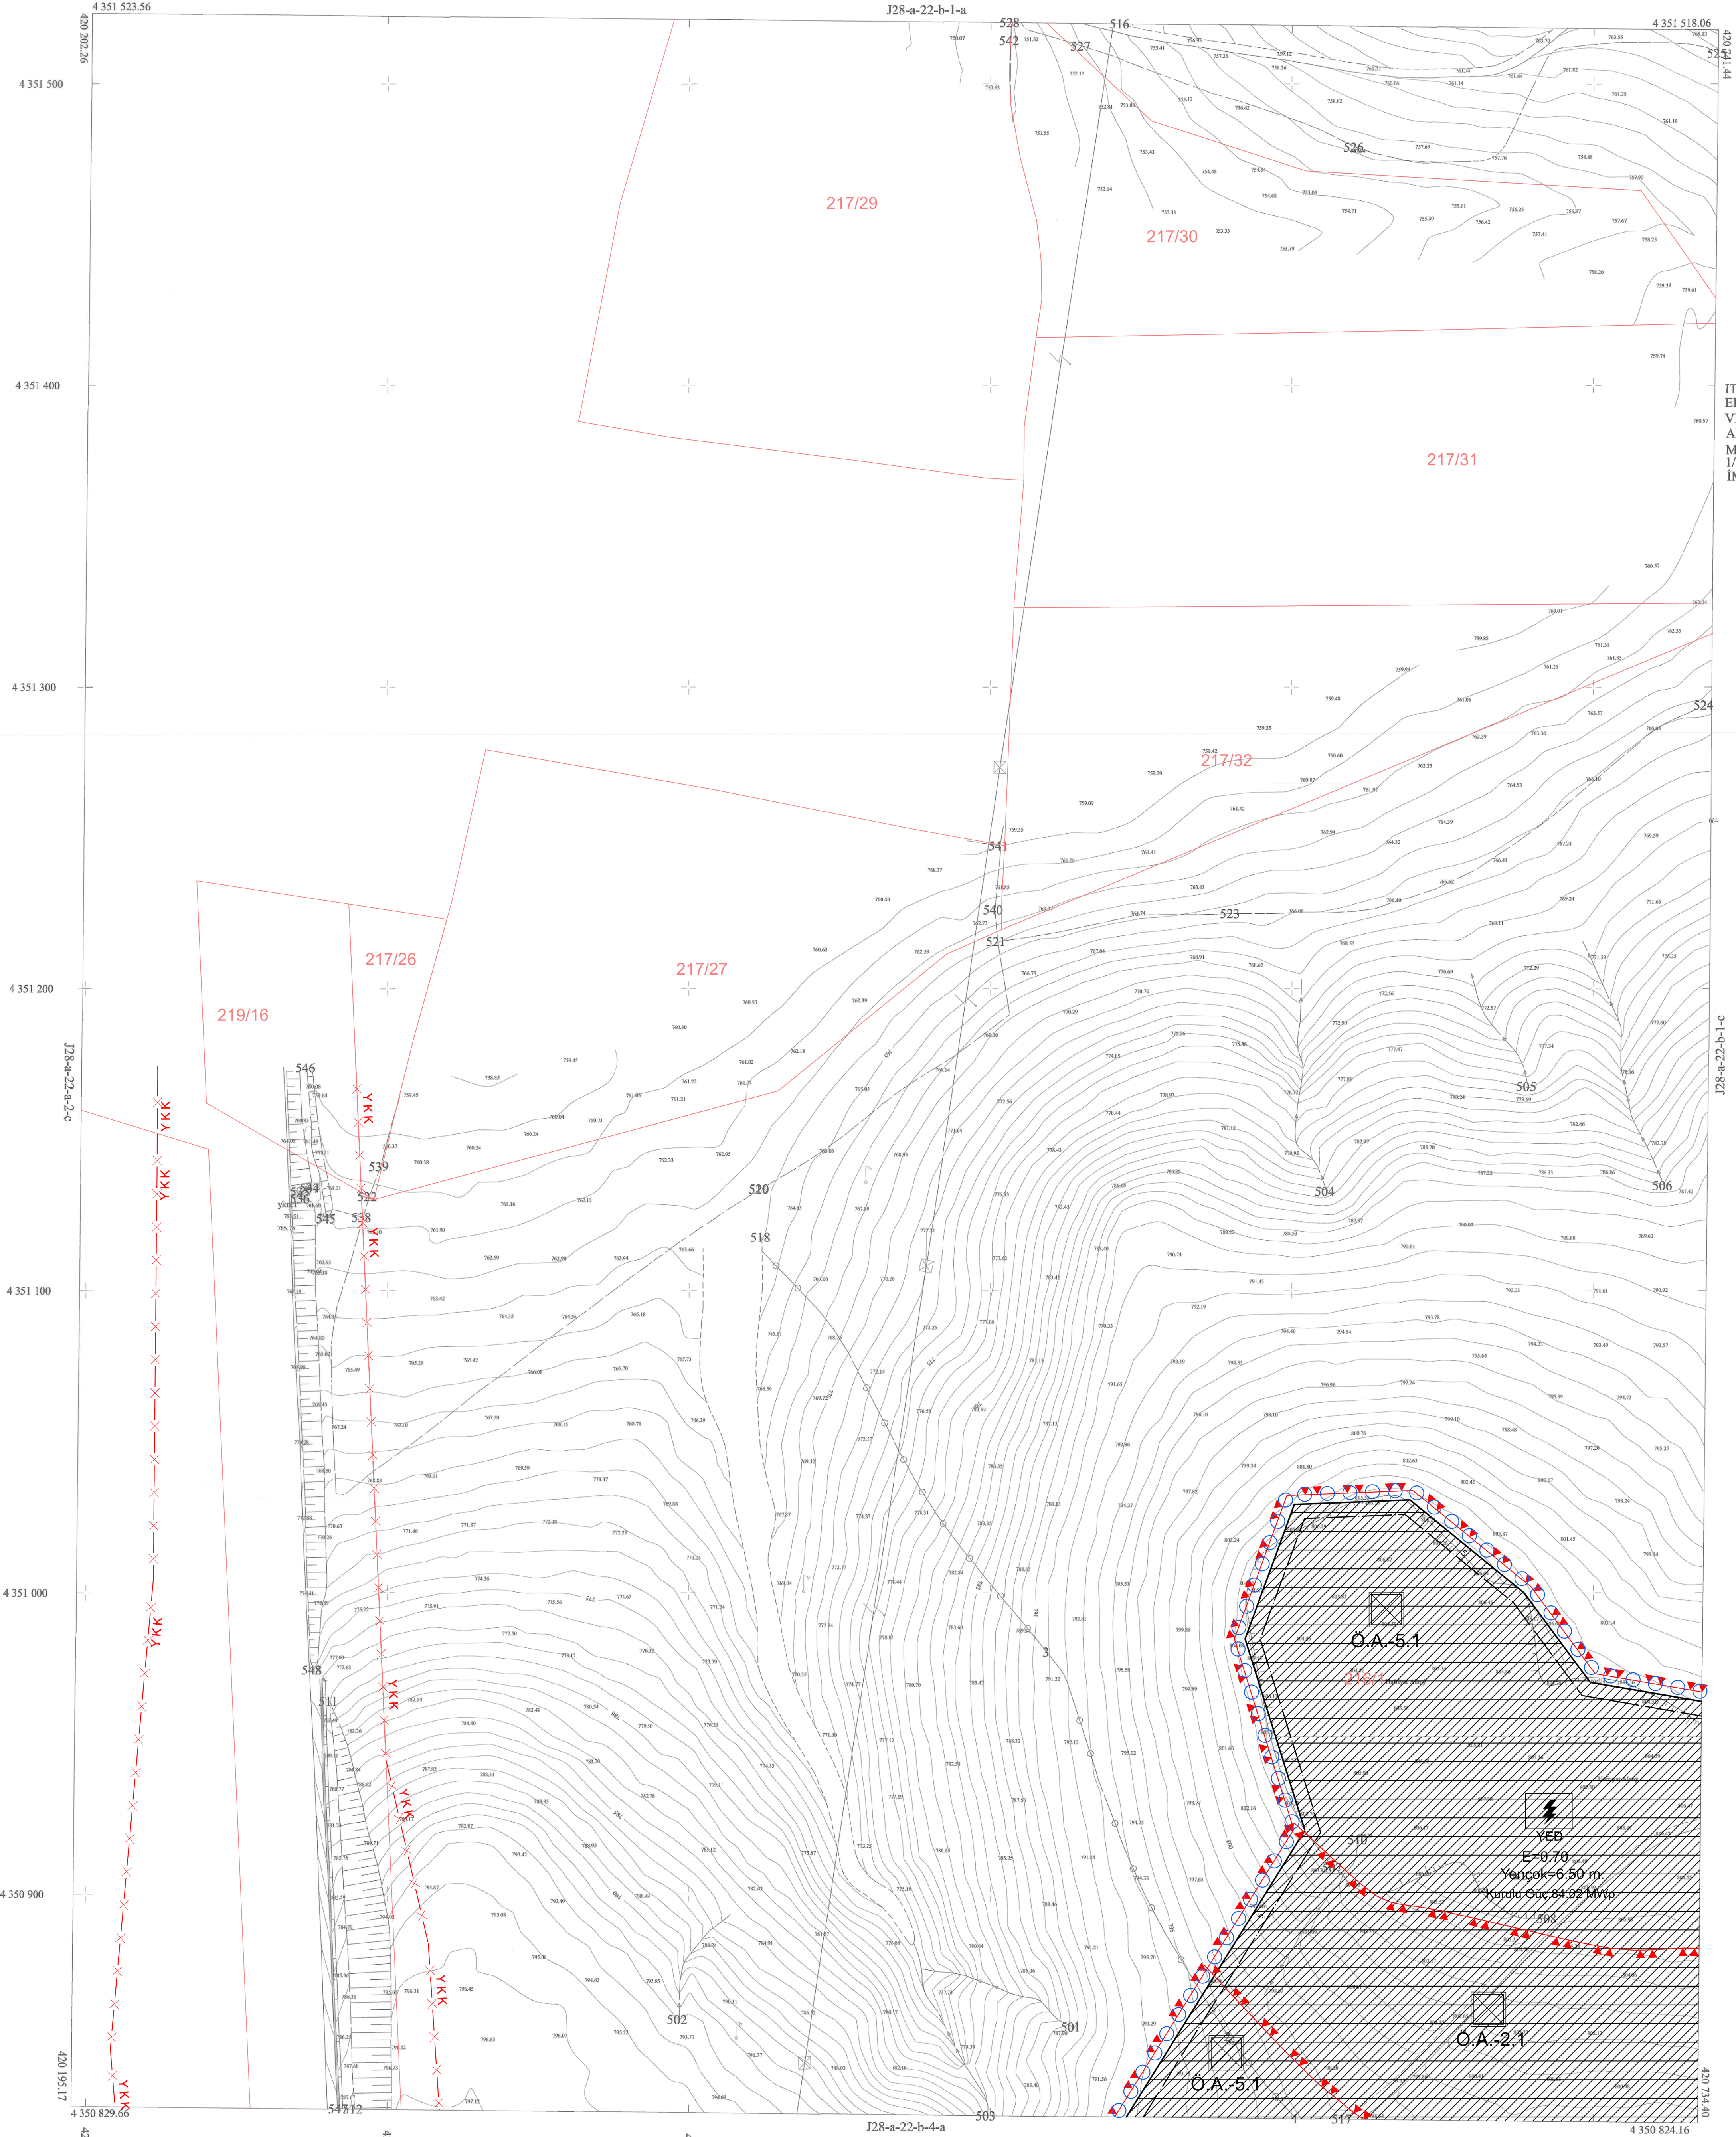

İTPE-96 KOORDİNAT SİSTEMİNDE VE 2005.00 EPOĞUNDA MÜT: TCDD TEKNİK MÜHENDİSLİK VE MÜŞAVİRLİK A.Ş. TARAFINDAN YAPILAN ANKARA İLİ POLATLI İLÇESİ KOCACACILI MAHALLESİ 216 ADA 1 PARSELE AIT 14 ADET 1/1000 ÖLÇEKLİ SAYISAL HARİTA 3194 SAYILI İMAR KANUNUNUN 7/A MADDESİNE GÖRE ONANDI.

14.1.2025

MURSEL YILDIZKAYA
BELEDİYE BAŞKANI

ELİPSOİD : GRS80
DATUM : İTPE-96
BAŞLANGIÇ EPÖKÜ : 2005.00
PROJEKSİYON : UTM(3°)

MÜT : TCDD TEKNİK MÜHENDİSLİK VE MÜŞAVİRLİK A.Ş.
MESUL MÜH : SİNAN YILMAZ
TERSİMAT : TCDD TEKNİK MÜHENDİSLİK VE MÜŞAVİRLİK A.Ş.

1:1000

HAZIRLAYAN

SİNAN YILMAZ
Harita Mühendisi
Oda No: 13617

KONTROL EDEN

HAZAN AKHOYUNLU
Harita Mühendisi

H. BİRAL ÇAĞLAR
Harita Mühendisi

ANKARA-J28-a-22-b-1-d
(POLATLI-KOCAHACILI)