

[illegible]

Dosya No : 062132131
Plan No : UİP-061091558
Ölçek : 1/1.000

Ankara İli Polatlı İlçesi Kocahasanlı Mahallesi 216 Ada 1 Parsel Yenilebilir Enerji Kaynaklarına Dayalı Üretim Tesisi Alanı (84.02 Mwın Kurulu Gücündeki Enerji Santrali) Amaçlı İmar Planı 3194 sayılı İmar Kanununun 11. Ek Madde'si (b) uyarınca re'sen onaylanmıştır.


.....

T.C.
ÇEVRE, ŞEHİRCİLİK VE İKLİM DEĞİŞİKLİĞİ
BAKANLIĞI
Mekânsal Planlama Genel Müdürü a.

.../.../2025

MÜRSEL YILDIZKAYA
BELEDİYE BAŞKANI

ANKARA-J28-a-22-b-2-c
((POLATLI-KOCAHACILI))

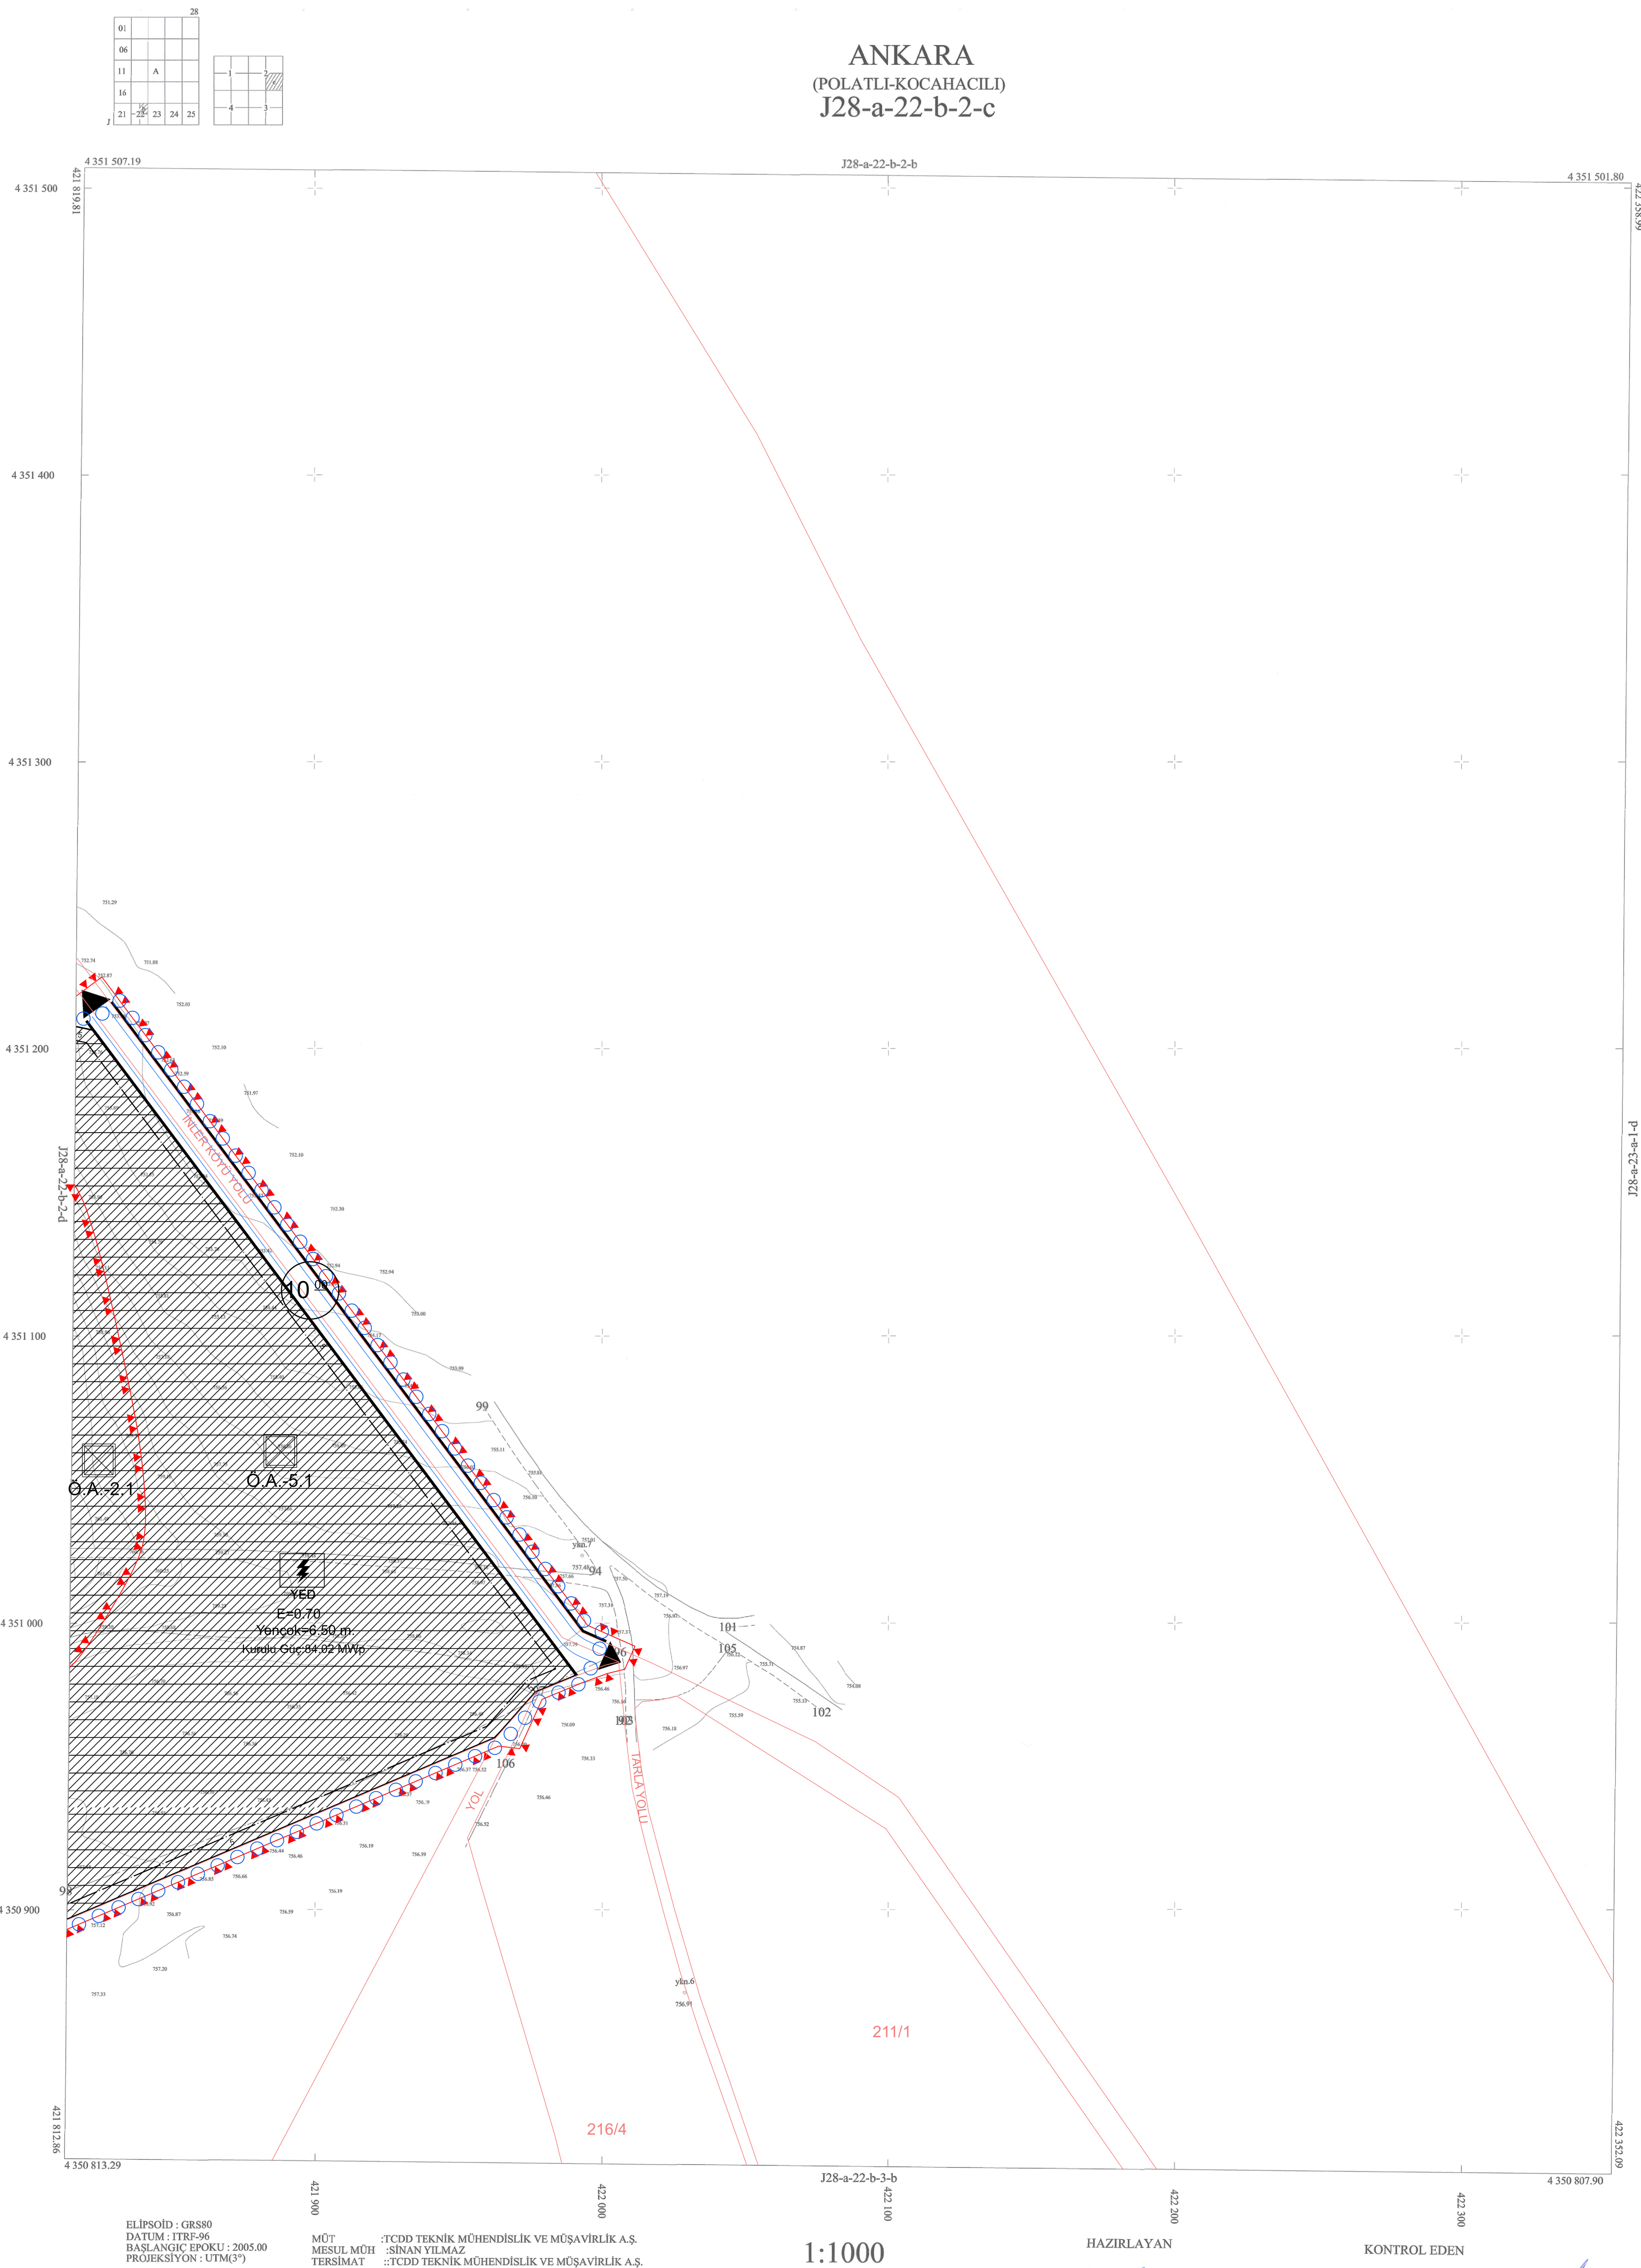

MÜT
MESUL M
TERSİMA

:TCDD TEKNİK MÜHENDİSLİK VE MÜŞAVİRLİK A.Ş.
 :SİNAN YILMAZ
 ::TCDD TEKNİK MÜHENDİSLİK VE MÜŞAVİRLİK A.Ş.

HAZIRLAYAN

Sinan YILMAZ
Harita Mühendisi
Oda Sic.No:13617

KONTROL EDEN

Hasan AKKOYUNLU
Harita Mühendisi

H. Erdal ÇAĞLAR
Öğretmen, İktisadi ve İdari Bilimler Fakültesi