



ANKARA İLİ POLATLI İLÇESİ
KOCAHACILI MAHALLESİ 216 ADA 1 PARSEL
YENİLENEBİLİR ENERJİ KAYNAKLARINA DAYALI ÜRETİM TESİSİ ALANI
(84.02 MWm KURULU GÜCÜNDEKİ GÜNEŞ ENERJİ SANTRALİ) AMAÇLI
1/1000 ÖLÇEKLİ UYGULAMA İMAR PLANI

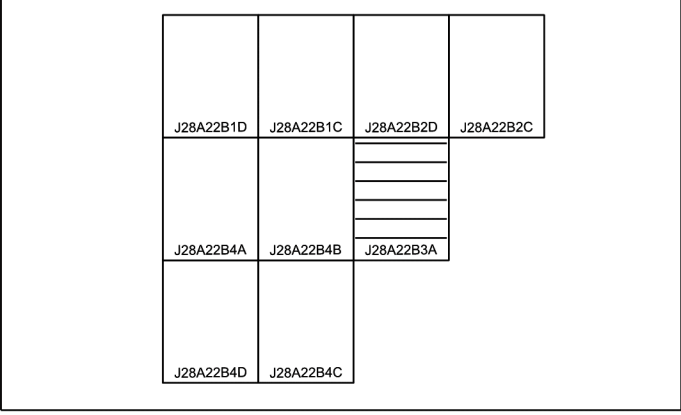


Dosya No : 062132131
Plan No : UIP-061091558
Ölçek : 1/1.000

ANKARA İLİ POLATLI İLÇESİ KOCAHACILI MAHALLESİ 216 ADA 1 PARSEL YENİLENEBİLİR ENERJİ KAYNAKLARINA DAYALI ÜRETİM TESİSİ ALANI (84.02 MWm KURULU GÜCÜNDEKİ GÜNEŞ ENERJİ SANTRALİ) AMAÇLI İMAR PLANI 3194 SAYILI İMAR KANUNU'NUN 11. EK MADDE'Sİ (b) UYARINA R'ECEN ONAYLANMIŞTIR.

T.C.
ÇEVRE, ŞEHİRCİLİK VE İKLİM DEĞİŞİKLİĞİ
BAKANLIĞI
Mekânsal Planlama Genel Müdürlüğü a.

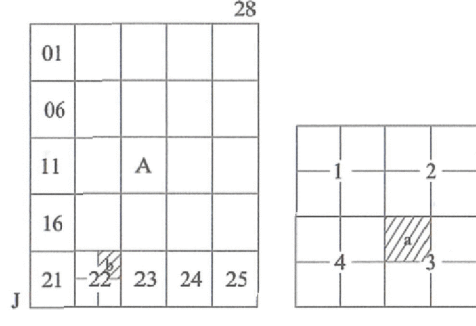

ANKARA (POLATLI-KOCAHACILI) J28-a-22-b-3-a

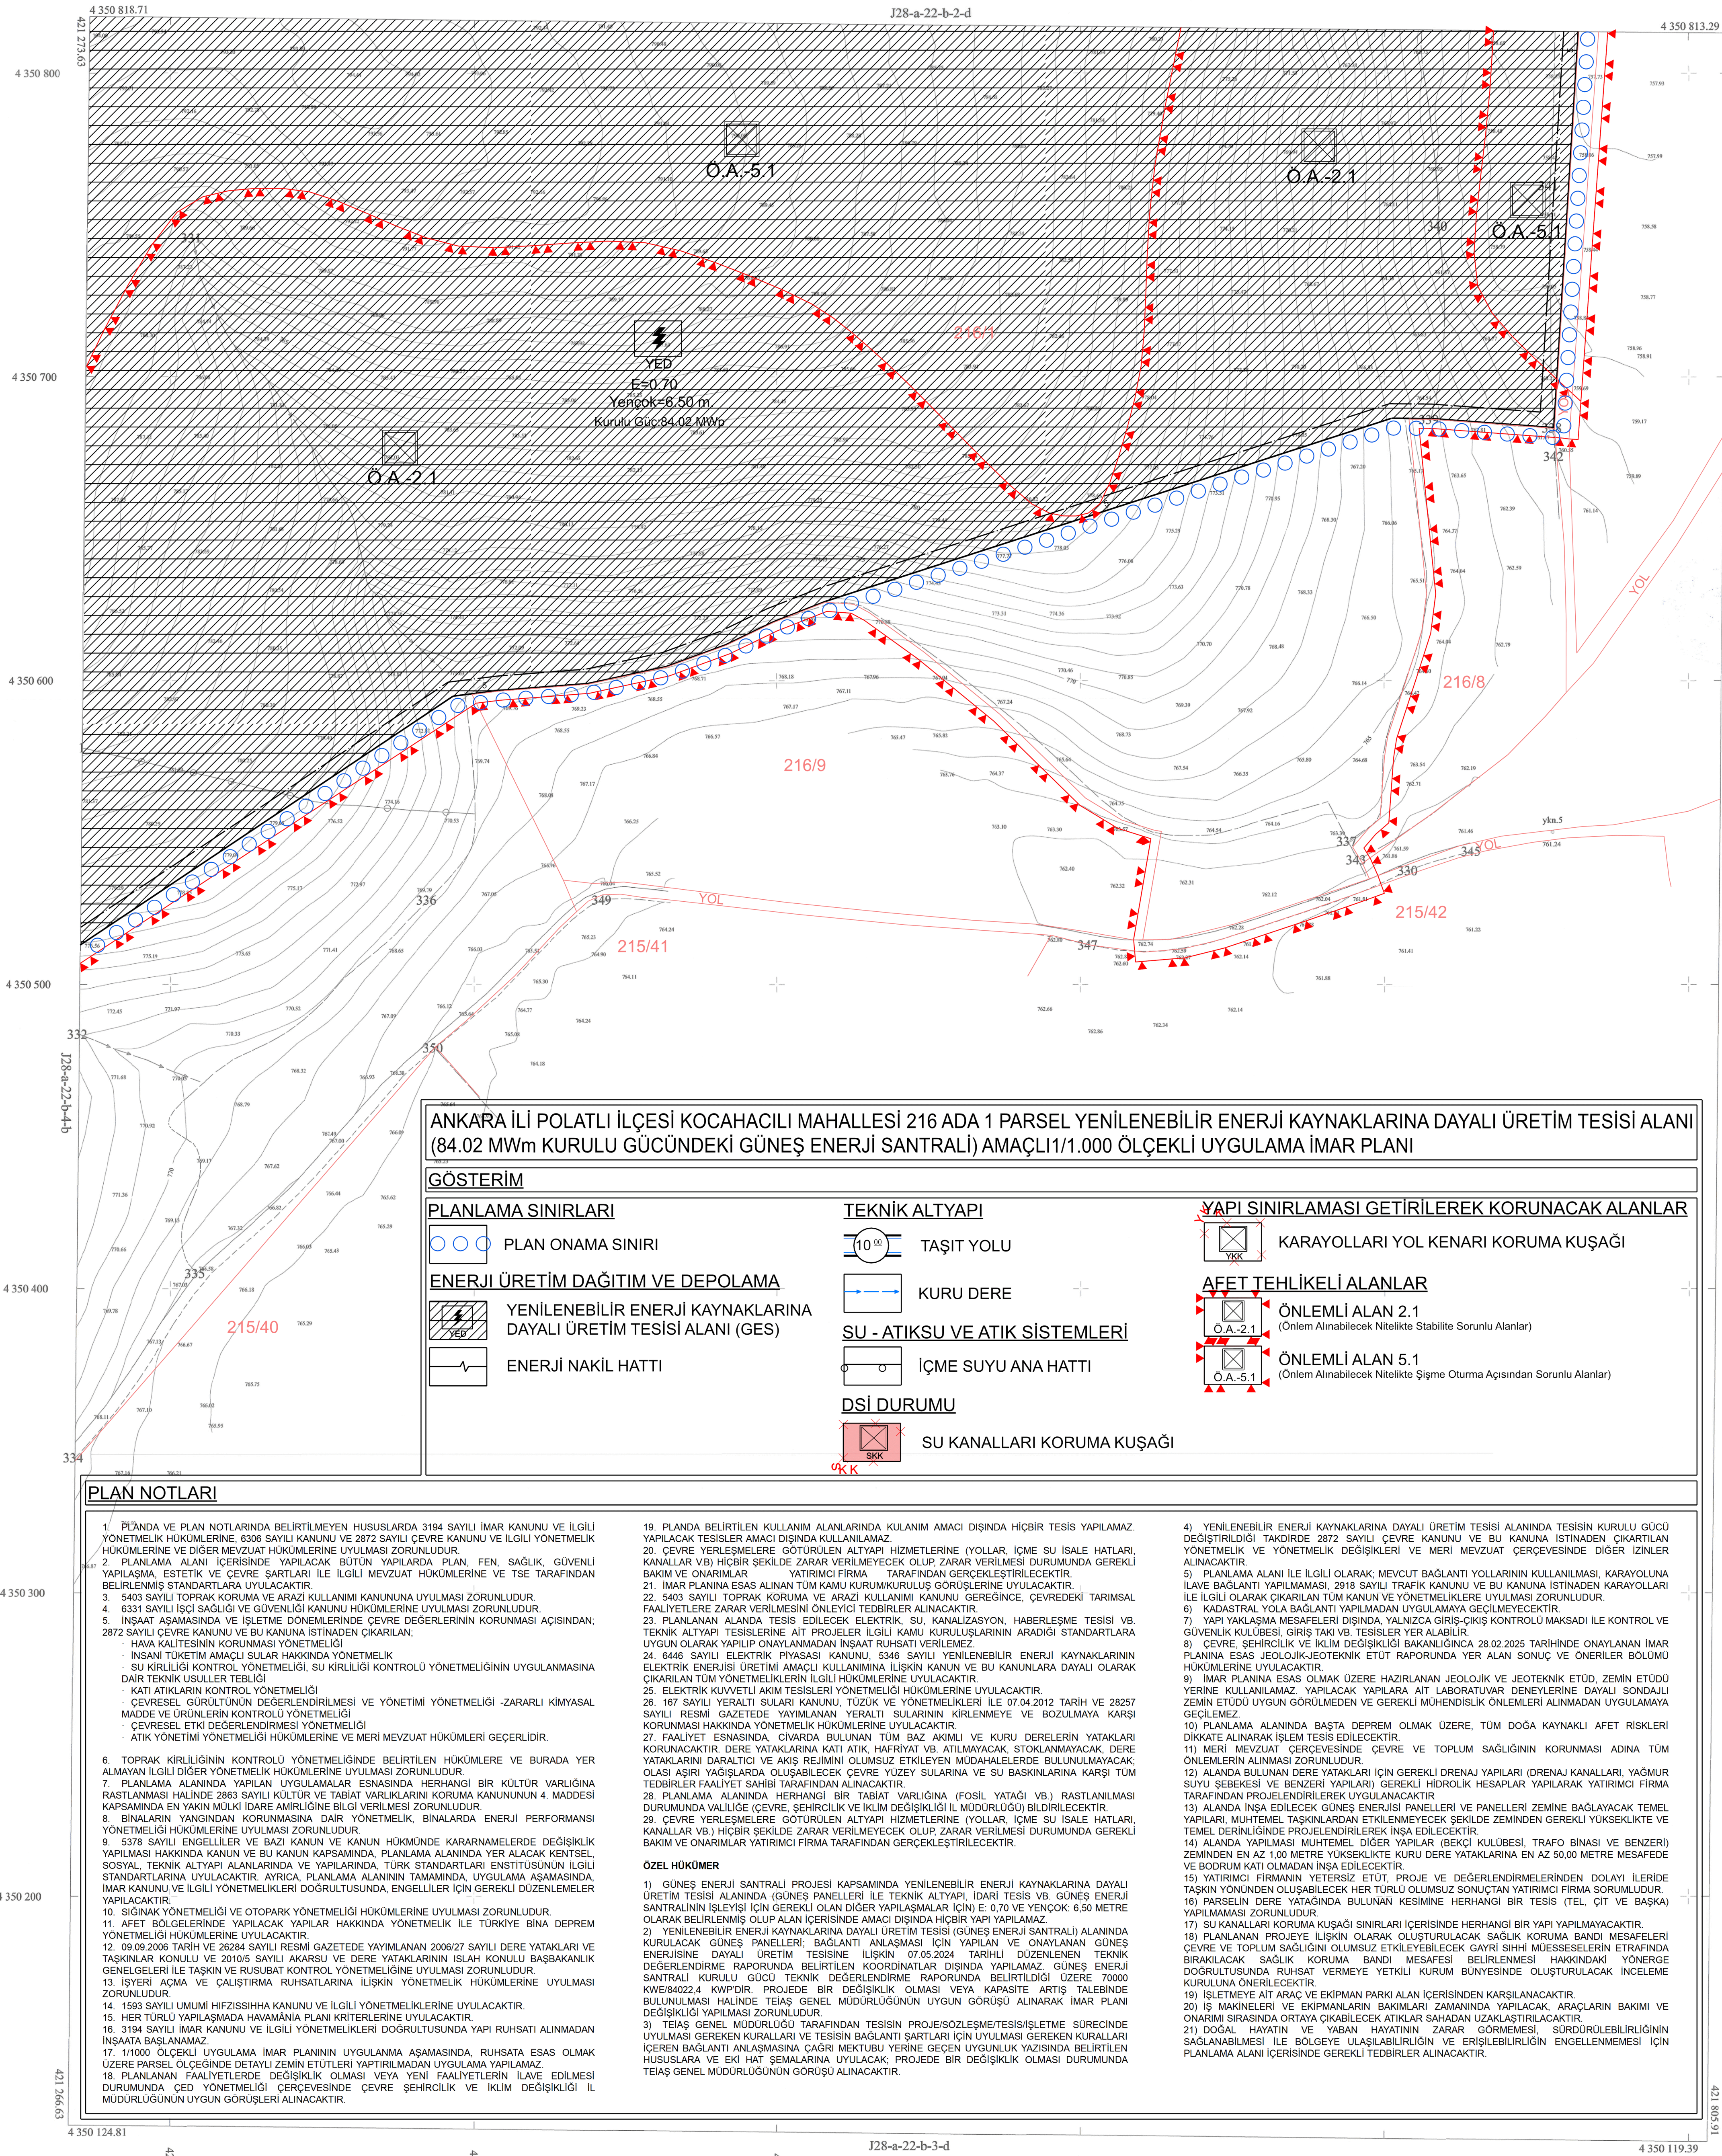

ANKARA İLİ POLATLI İLÇESİ KOCAHACILI MAHALLESİ 216 ADA 1 PARSEL YENİLENEBİLİR ENERJİ KAYNAKLARINA DAYALI ÜRETİM TESİSİ ALANI (84.02 MWm KURULU GÜCÜNDEKİ GÜNEŞ ENERJİ SANTRALİ) AMAÇLI 1/1.000 ÖLÇEKLİ UYGULAMA İMAR PLANI

GÖSTERİM

PLANLAMA SINIRLARI

PLAN ONAMA SINIRI

ENERJİ ÜRETİM DAĞITIM VE DEPOLAMA

YENİLENEBİLİR ENERJİ KAYNAKLARINA
DAYALI ÜRETİM TESİSİ ALANI (GES)

ENERJİ NAKİL HATTI

TEKNİK ALTYAPI

TAŞIT YOLU

KURU DERE

SU - ATIKSU VE ATIK SİSTEMLERİ

İÇME SUYU ANA HATTI

DSİ DURUMU

SU KANALLARI KORUMA KUŞAĞI

YAPI SINIRLAMASI GETİRİLEREK KORUNACAK ALANLAR

KARAYOLLARI YOL KENARI KORUMA KUŞAĞI

AFET TEHLİKELİ ALANLAR

ÖNEMLİ ALAN 2.1
(Önem Alınabilecek Nitelikte Stabilite Sorunlu Alanlar)

ÖNEMLİ ALAN 5.1
(Önem Alınabilecek Nitelikte Şişme Oturma Açısından Sorunlu Alanlar)

PLAN NOTLARI

1. PLANDA VE PLAN NOTLARINDA BELİRTİLMİYEN HUSUSLARDA 3194 SAYILI İMAR KANUNU VE İLGİLİ YÖNETMELİK HÜKÜMLERİNE, 6306 SAYILI KANUNU VE 2872 SAYILI ÇEVRE KANUNU VE İLGİLİ YÖNETMELİK HÜKÜMLERİNE VE DİĞER MEVZUAT HÜKÜMLERİNE UYULMASI ZORUNLUDUR.
2. PLANLAMA ALANI İÇERİSİNDE YAPILACAK BÜTÜN YAPILARDA PLAN, FEN, SAĞLIK, GÜVENLİ YAPILAMA, ESTETİK VE ÇEVRE SARTLARI İLE İLGİLİ MEVZUAT HÜKÜMLERİNE VE TSE TARAFINDAN BELİRLENMİŞ STANDARTLARA UYULACAKTIR.
3. 5403 SAYILI TOPRAK KORUMA VE ARAZİ KULLANIMI KANUNUNA UYULMASI ZORUNLUDUR.
4. 6231 SAYILI İÇİ SAĞLIĞI VE GÜVENLİĞİ KANUNU HÜKÜMLERİNE UYULMASI ZORUNLUDUR.
5. İNŞAAT AŞAMASINDA VE İŞLETME DÖNEMLERİNDE ÇEVRE DEĞERLERİNİN KORUNMASI AÇISINDAN; 2872 SAYILI ÇEVRE KANUNU VE BU KANUNA İSTİNADEN ÇIKARILAN;
 - 1. HAVA KALİTESİNİN KORUNMASI YÖNETMELİĞİ
 - 2. İNŞANIN TÜKETİM AMAÇLI SULAR HAKKINDA YÖNETMELİK
 - 3. SU KİRLİLİĞİ KONTROL YÖNETMELİĞİ, SU KİRLİLİĞİ KONTROLÜ YÖNETMELİĞİNİN UYGULANMASINA DAİR TEKNİK USULLER TEBLİĞİ
 - 4. KATI ATIKLARIN KONTROL YÖNETMELİĞİ
 - 5. ÇEVRESEL GÜRLÜTÜNÜN DEĞERLENDİRİLMESİ VE YÖNETİMİ YÖNETMELİĞİ -ZARARLI KİMYASAL MADDE VE ÜRÜNLERİN KONTROLÜ YÖNETMELİĞİ
 - 6. ÇEVRESEL ETİK DEĞERLENDİRİLMESİ YÖNETMELİĞİ
 - 7. ATIK YÖNETİMİ YÖNETMELİĞİ HÜKÜMLERİNE VE MERİ MEVZUAT HÜKÜMLERİ GEÇERLİDİR.
6. TOPRAK KİRLİLİĞİNİN KONTROLÜ YÖNETMELİĞİNDE BELİRTİLEN HÜKÜMLERE VE BURADA YER ALMAYAN İLGİLİ DİĞER YÖNETMELİK HÜKÜMLERİNE UYULMASI ZORUNLUDUR.
7. PLANLAMA ALANINDA YAPILAN UYGULAMALAR ESNASINDA HERHANGİ BİR KÜLTÜR VARLIĞINA RASTLANMASI HALİNDE 2863 SAYILI KÜLTÜR VE TABİAT VARLIKLARINI KORUMA KANUNUNUN 4. MADDESİ KAPSAMINDA EN YAKIN MÜLKİ İDARE AMRILARINI BİLGİ VERİŞİĞİ ZORUNLUDUR.
8. BİNALARIN YANGINDAN KORUNMASINA DAİR YÖNETMELİK, BİNALARDA ENERJİ PERFORMANSI YÖNETMELİĞİ HÜKÜMLERİNE UYULMASI ZORUNLUDUR.
9. 5378 SAYILI ENGELLİLER VE BAZI KANUN VE KANUN HÜKÜMÜNDE KARARNAMELERDE DEĞİŞİKLİK YAPILMASI HAKKINDA KANUN VE BU KANUN KAPSAMINDA, PLANLAMA ALANINDA YER ALACAK KENTSEL, SOSYAL, TEKNİK ALTYAPI ALANLARINDA VE YAPILARINDA, TÜRK STANDARTLARI ENSTİTÜSÜNÜN İLGİLİ STANDARTLARINA UYULACAKTIR. AYRICA, PLANLAMA ALANININ TAMAMINDA, UYGULAMA AŞAMASINDA, İMAR KANUNU VE İLGİLİ YÖNETMELİKLERİ DOĞRULTUSUNDA, ENGELLİLER İÇİN GEREKLİ DÜZENLEMELER YAPILACAKTIR.
10. SİĞİNAK YÖNETMELİĞİ VE OTOPARK YÖNETMELİĞİ HÜKÜMLERİNE UYULMASI ZORUNLUDUR.
11. AFET BÖLGELERİNDE YAPILACAK YAPILAR HAKKINDA YÖNETMELİK İLE TÜRKİYE BİNA DEPREM YÖNETMELİĞİ HÜKÜMLERİNE UYULACAKTIR.
12. 09.09.2009 TARİHİ VE 28294 SAYILI RESMİ GAZETEDE YAYIMLANAN 2009/27 SAYILI DERE YATAKLARI VE TAŞKINLAR KANUNU VE 2010/5 SAYILI AKARSU VE DERE YATAKLARININ İSLAH KANUNU BAŞBAKANLIK GENELGELERİ İLE TAŞKIN VE RUSUBAT KONTROL YÖNETMELİĞİNE UYULMASI ZORUNLUDUR.
13. İSİYERİ AÇMA VE ÇALIŞTIRMA RUHSATLARINA İLİŞKİN YÖNETMELİK HÜKÜMLERİNE UYULMASI ZORUNLUDUR.
14. 1593 SAYILI UMUMİ HİFZISSİHHA KANUNU VE İLGİLİ YÖNETMELİKLERİNE UYULACAKTIR.
15. HER TÜRLÜ YAPILAMADA HAYVANLARA PLAN KRİTERLERİNE UYULACAKTIR.
16. 3194 SAYILI İMAR KANUNU VE İLGİLİ YÖNETMELİKLERİ DOĞRULTUSUNDA YAPI RUHSATI ALINMADAN İNŞAATA BAŞLANMAZ.
17. 1/1000 ÖLÇEKLİ UYGULAMA İMAR PLANININ UYGULANMA AŞAMASINDA, RUHSATA ESAS OLMAK ÜZERE PARSEL ÖLÇEĞİNDE DETAYLI ZEMİN ETÜTLERİ YAPILMADAN UYGULAMA YAPILMAZ.
18. PLANLANAN FAALİYETLERDE DEĞİŞİKLİK OLMASI VEYA YENİ FAALİYETLERİN İLAVE EDİLMESİ DURUMUNDA ÇED YÖNETMELİĞİ GERÇEKLEŞENDE ÇEVRE ŞEHİRCİLİK VE İKLİM DEĞİŞİKLİĞİ İL MODÜRLÜĞÜNÜN UYGUN GÖRÜŞLERİ ALINACAKTIR.
19. PLANDA BELİRTİLEN KULLANIM ALANLARINDA KULLANIM AMAÇI DIŞINDA HİÇBİR TESİS YAPILAMAZ. YAPILACAK TESİSLER AMAÇI DIŞINDA KULLANILMAZ.
20. ÇEVRE YERLEŞİMLERE GÖTÜRÜLEN ALTYAPI HİZMETLERİNE (YOLLAR, İÇME SU İSALE HATLARI, KANALLAR VB) HİÇBİR ŞEKİLDE ZARAR VERİLMEMEYİ GEREKTİREN DURUMUNDA GEREKLİ BAKIM VE ONARIMLAR YATIRIMCI FIRMA TARAFINDAN GERÇEKLEŞTİRİLECEKTİR.
21. İMAR PLANINA ESAS ALINAN TUM KAMU KURUM/KURULUS GÖRÜŞLERİNE UYULACAKTIR.
22. 5403 SAYILI TOPRAK KORUMA VE ARAZİ KULLANIMI KANUNU GEREĞİNCE, ÇEVREDEKİ TARIMSAL FAALİYETLERE ZARAR VERİLMESİNİ ÖNLEYİCİ TEDBİRLER ALINACAKTIR.
23. PLANLANAN ALANDA TESİS EDİLECEK ELEKTRİK, SU, KANALİZASYON, HABERLEŞME TESİSİ VB. TEKNİK ALTYAPI TESİSLERİNE AIT PROJELER İLGİLİ KAMU KURULUSLARININ ARADISI STANDARTLARA UYGUN OLARAK YAPILUP ONAYLANMADAN İNŞAAT RUHSATI VERİLEMEZ.
24. 6446 SAYILI ELEKTRİK PİYASASI KANUNU, 5346 SAYILI YENİLENEBİLİR ENERJİ KAYNAKLARININ ELEKTRİK ENERJİSİ ÜRETİMİ AMAÇLI KULLANIMINA İLİŞKİN KANUN VE BU KANUNLARA DAYALI OLARAK ÇIKARILAN TUM YÖNETMELİKLERİN İLGİLİ HÜKÜMLERİNE UYULACAKTIR.
25. ELEKTRİK KUVVETLİ AKIM TESİSLERİ YÖNETMELİĞİ HÜKÜMLERİNE UYULACAKTIR.
26. 167 SAYILI YERALTI SULARI KANUNU, TÜZÜK VE YÖNETMELİKLERİ İLE 07.04.2012 TARİH VE 28257 SAYILI RESMİ GAZETEDE YAYIMLANAN YERALTI SULARININ KİRLİLENMEYE VE BOZULMAYA KARŞI KORUNMASI HAKKINDA YÖNETMELİK HÜKÜMLERİNE UYULACAKTIR.
27. FAALİYET ESNASINDA, ÇIVARDA BULUNAN TUM BAZ AKIMLI VE KURU DERELERİN YATAKLARI KORUNACAKTIR. DERE YATAKLARINA KATI ATIK, HAFRİYAT VB. ATILMAYACAK, STOKLANMAYACAK. DERE YATAKLARINI DARALTICI VE AKIS REJİMİNİ OLUMSUZ ETKİLEYEN MÜDHAHALELERDE BULUNULMAYACAK. OLASI ASIRI YAGIŞLARDA OLUŞABİLECEK ÇEVRE YÜZEY SULARINA VE SU BASKINLARINA KARŞI TUM TEDBİRLER FAALİYET SAHİBİ TARAFINDAN ALINACAKTIR.
28. PLANLAMA ALANINDA, HERHANGİ BİR TABİAT VARLIĞINA, (FOSİL YATAĞI VB.) RASTLANILMASI DURUMUNDA VALLİGE (ÇEVRE, ŞEHİRCİLİK VE İKLİM DEĞİŞİKLİĞİ İL MODÜRLÜĞÜ) BİLDİRİLECEKTİR.
29. ÇEVRE YERLEŞİMLERE GÖTÜRÜLEN ALTYAPI HİZMETLERİNE (YOLLAR, İÇME SU İSALE HATLARI, KANALLAR VB) HİÇBİR ŞEKİLDE ZARAR VERİLMEMEYİ GEREKTİREN DURUMUNDA GEREKLİ BAKIM VE ONARIMLAR YATIRIMCI FIRMA TARAFINDAN GERÇEKLEŞTİRİLECEKTİR.

ÖZEL HÜKÜMLER

1. GÜNEŞ ENERJİ SANTRALİ PROJESİ KAPSAMINDA YENİLENEBİLİR ENERJİ KAYNAKLARINA DAYALI ÜRETİM TESİSİ ALANINDA (GÜNEŞ PANNELLERİ İLE TEKNİK ALTYAPI, İDARİ TESİS VB. GÜNEŞ ENERJİ SANTRALİNİN İŞLEYİŞİ İÇİN GEREKLİ OLAN DİĞER YAPILAMALAR İÇİN) E: 0.70 VE YENÇOK: 6.50 METRE OLARAK BELİRLENMİŞ OLAN ALAN İÇERİSİNDE AMAÇI DIŞINDA HİÇBİR YAPI YAPILAMAZ.
2. YENİLENEBİLİR ENERJİ KAYNAKLARINA DAYALI ÜRETİM TESİSİ (GÜNEŞ ENERJİ SANTRALİ) ALANINDA KURULACAK GÜNEŞ PANNELERİ, BAĞLANTI ANLAŞMASI İÇİN YAPILAN VE ONAYLANAN GÜNEŞ ENERJİSİNE DAYALI ÜRETİM TESİSİNE İLİŞKİN 07.05.2024 TARİHLİ DÜZENLEMEN GÜNEŞ ENERJİ DEĞERLENDİRME RAPORUNDA BELİRTİLEN KOORDİNATLAR DIŞINDA YAPILAMAZ. GÜNEŞ ENERJİ SANTRALİ KURULU GÜCÜ TEKNİK DEĞERLENDİRME RAPORUNDA BELİRTİLDİĞİ ÜZERE 70000 KW/E/4022.4 KWP'DİR. PROJEDE BİR DEĞİŞİKLİK OLMASI VEYA KAPASİTE ARTIŞI TALEBİNDE BULUNULMASI HALİNDE TEAS GENEL MÜDÜRLÜĞÜNÜN UYGUN GÖRÜŞÜ ALINARAK İMAR PLANI DEĞİŞİKLİĞİ YAPILMASI ZORUNLUDUR.
3. TEAS GENEL MÜDÜRLÜĞÜ TARAFINDAN TESİSİN PROJE/SÖZLEŞME/TEŞİS/İŞLETME SÜRECİNDE UYULMASI GEREKEN KURALLARI VE TESİSİN BAĞLANTI SARTLARI İÇİN UYULMASI GEREKEN KURALLARI (ÇERÇEVE BAĞLANTI ANLAŞMASINA CAĞRI MEKTUBU YERİNE GEÇEN UYGUNLUK YAZISINDA BELİRTİLEN HUSUSLARA VE EKI HAT ŞEMALARINA UYULACAK, PROJEDE BİR DEĞİŞİKLİK OLMASI DURUMUNDA TEAS GENEL MÜDÜRLÜĞÜNÜN GÖRÜŞÜ ALINACAKTIR.
4. YENİLENEBİLİR ENERJİ KAYNAKLARINA DAYALI ÜRETİM TESİSİ ALANINDA TESİSİN KURULU GÜCÜ DEĞİŞTİRİLDİĞİ TAKDİRDE 2872 SAYILI ÇEVRE KANUNU VE BU KANUNA İSTİNADEN ÇIKARILAN YÖNETMELİK VE YÖNETMELİK DEĞİŞİKLİKLERİ VE MERİ MEVZUAT ÇERÇEVESİNDE DİĞER İZİNLER ALINACAKTIR.
5. PLANLAMA ALANI İLE İLGİLİ OLARAK; MEVCUT BAĞLANTI YOLLARININ KULLANILMASI, KARAYOLUNA İLAVE BAĞLANTI YAPILMAMASI, 2918 SAYILI TRAFİK KANUNU VE BU KANUNA İSTİNADEN KARAYOLLARI İLE İLGİLİ OLARAK ÇIKARILAN TUM KANUN VE YÖNETMELİKLERE UYULMASI ZORUNLUDUR.
6. KADASTRAL YOLA BAĞLANTI YAPILMADAN UYGULANMAYA GEÇİLMYECEKTİR.
7. YAPI YAKLAŞMA MESAFELERİ DIŞINDA, YALNIZCA GİRİŞ-ÇIKIŞ KONTROLÜ MAKSADI İLE KONTROL VE GÜVENLİK KÜLBESİ, GİRİŞ TAKİ VB. TESİSLER YER ALABİLİR.
8. ÇEVRE, ŞEHİRCİLİK VE İKLİM DEĞİŞİKLİĞİ BAKANLIĞINCA 28.02.2025 TARİHİNDE ONAYLANAN İMAR PLANINA ESAS JEOLojİK-JEOTEKNİK ETÜD RAPORUNDA YER ALAN SONUÇ VE ÖNERİLER BÖLÜMÜ HÜKÜMLERİNE UYULACAKTIR.
9. İMAR PLANINA ESAS OLMAK ÜZERE HAZIRLANAN JEOLojİK VE JEOTEKNİK ETÜD, ZEMİN ETÜDÜ YERİNE KULLANILMAZ. YAPILACAK YAPILARA AIT LABORATUVAR DENEYLERİNE DAYALI SONDAÇLI ZEMİN ETÜDÜ UYGUN GÖRÜLMEDEN VE GEREKLİ MÜHENDİSLİK ÖNLEMLERİ ALINMADAN UYGULAMAYA GEÇİLEMEZ.
10. PLANLAMA ALANINDA BAŞTA DEPREM OLMAK ÜZERE, TUM DOĞA KAYNAKLI AFET RİSKLERİ DİKKATE ALINARAK İŞLEM TESİS EDİLECEKTİR.
11. MERİ MEVZUAT ÇERÇEVESİNDE ÇEVRE VE TOPLUM SAĞLIĞININ KORUNMASI ADINA TUM ÖNLEMLERİN ALINMASI ZORUNLUDUR.
12. ALANDA BULUNAN DERE YATAKLARI İÇİN GEREKLİ DRENaj YAPILARI (DRENaj KANALLARI, YAĞMUR SUYU ŞEBEKESİ VE BENZERİ YAPILARI) GEREKLİ HİDROLİK HESAPLAR YAPILARAK YATIRIMCI FIRMA TARAFINDAN PROJELENDİRİLEREK UYGULANACAKTIR.
13. ALANDA İNŞA EDİLECEK GÜNEŞ ENERJİSİ PANNELERİ VE PANNELERİ ZEMİNE BAĞLAYACAK TEMEL YAPILARI, MUHTEMEL TAŞKINLARDAN ETKİLENMEYİCEK ŞEKİLDE ZEMİNDEN GEREKLİ YÜKSEKLİKTE VE TEMEL DERİNLİĞİNDE PROJELENDİRİLEREK İNŞA EDİLECEKTİR.
14. ALANDA YAPILMASI MUHTEMEL DİĞER YAPILAR (BEKÇİ KÜLBESİ, TRAFİKO BİNASI VE BENZERİ) ZEMİNDEN EN AZ 1.00 METRE YÜKSEKLİKTE KURU DERE YATAKLARINA EN AZ 50.00 METRE MESAFEDEN VE BODURUM KATI OLMADAN İNŞA EDİLECEKTİR.
15. YATIRIMCI FIRMANIN YETERLİSİZ ETÜD, PROJE VE DEĞERLENDİRMELERİNİN DOLAYI İLERİDE TAŞKIN YONUNDA OLUŞABİLECEK HER TÜRLÜ OLUMSUZ SONUÇTAN YATIRIMCI FIRMA SORUMLUDUR.
16. PARSELİN DERE YATAGINDA BULUNAN KESİMİNE HERHANGİ BİR TESİS (TEL, ÇİT VE BAŞKA) YAPILMAMASI ZORUNLUDUR.
17. SU KANALLARI KORUMA KUŞAĞI SINIRLARI İÇERİSİNDE HERHANGİ BİR YAPI YAPILMAYACAKTIR.
18. PLANLANAN PROJEYE İLİŞKİN OLARAK OLUŞTURULACAK SAĞLIK KORUMA BANDI MESAFELERİ ÇEVRE VE TOPLUM SAĞLIĞINI OLUMSUZ ETKİLEYEBİLECEK GAYRİ BİHİH MÜESSESELERİN ETRAFINDA BIRAKILACAK SAĞLIK KORUMA BANDI MESAFESİ BELİRLENMESİ HAKKINDAKİ YÖNERGE DOĞRULTUSUNDA RUHSAT VERMEYİ YETKİLİ KURUM BUNYESİNDE OLUŞTURULACAK İNCELEME KURULUNA ÖNERİLECEKTİR.
19. İŞLETMEYE AIT ARAÇ VE EKİPMAN PARKI ALAN İÇERİSİNDE KARŞILANACAKTIR.
20. İŞ MAKİNELERİ VE EKİPMANLARIN BAKIMLARI ZAMANNINDA YAPILACAK, ARAÇLARIN BAKIMI VE ONARIMI SİRASINDA OTTAY ÇIKABİLECEK ATIKLAR SAHADAN UZAKLAŞTIRILACAKTIR.
21. DOĞAL HAYATIN VE YABAN HAYATININ ZARAR GÖRMEMESİ, SÜRDÜRÜLEBİLİRLİĞİNİN SAĞLANABİLMESİ İLE BÖLGEYE ULAŞILABİLİRLİĞİN VE ERİŞİLEBİLİRLİĞİN ENGELLENMEMESİ İÇİN PLANLAMA ALANI İÇERİSİNDE GEREKLİ TEDBİRLER ALINACAKTIR.

İTIRF-96 KOORDİNATSİSTEMİNDE VE 2005.00 EPOĞUNDA MÜT: TCDD TEKNİK MÜHENDİSLİK VE MÜŞAVİRLİK A.Ş. TARAFINDAN YAPILAN ANKARA İLİ POLATLI İLÇESİ KOCAHACILI MAHALLESİ 216 ADA 1 PARSELE AIT 14 ADET 1/1000 ÖLÇEKLİ SAYISAL HARİTA 3194 SAYILI İMAR KANUNUNUN 7/A MADDESİNE GÖRE ONANDI.

14.01.2025

MÜRSEL YILDIZKAYA
BELEDİYE BAŞKANI

ANKARA-J28-a-22-b-3-a
(POLATLI-KOCAHACILI)

1:1000

HAZIRLAYAN

SinayılmaZ
Harita Mühendisi
Oda Sic.No:13617

KONTROL EDEN

Harita Mühendisi
Oda Sic.No:13617

H. Erdal ÇAĞLAR
Harita Mühendisi
Oda Sic.No:13617

ELİPSOİD : GRS80
DATUM : İTIRF-96
BAŞLANGIÇ EPÖKÜ : 2005.00
PROJEKSİYON : UTM(3°)

MÜT : TCDD TEKNİK MÜHENDİSLİK VE MÜŞAVİRLİK A.Ş.
MESUL MÜH : SİNAN YILMAZ
TERİSİMAT : TCDD TEKNİK MÜHENDİSLİK VE MÜŞAVİRLİK A.Ş.