

ANTALYA İLİ, KORKUTELİ İLÇESİ, GÜZLE MAHALLESİ
118 ADA 19 PARSEL(0,51993 MWm), 118 ADA 30 PARSEL(3,58668 MWm)
119 ADA 8 PARSEL(2,07207 MWm), 119 ADA 55 PARSEL(4,78224 MWm)
119 ADA 56 PARSEL(1,48716 MWm)
12,44808 MWm KURULU GÜCÜNDE YENİLENEBİLİR ENERJİ
KAYNAKLARINA DAYALI ÜRETİM TESİSİ ALANI
UYGULAMA İMAR PLANI

PAFTA NO: O23B 12B 4B

01					
06					
11					
16					
21					
22					
23					
24					
25					


01					
06					
11					
16					
21					
22					
23					
24					
25					

ANTALYA
(KORKUTELİ - GÜZLE)
024-B-12-B-4-B

Dosya No : 071132078
Plan No : UTP-071075945
Ölçek : 1/1000

Müellifi tarafından hazırlanan Antalya İli, Korkuteli İlçesi, Güzle Mahallesi 118 ada 19 ve 30 parsel, 119 ada 8, 55 ve 56 parsellerde Yenilenebilir Enerji Kaynaklarına Dayalı Üretim Tesisi Alanı (GES 12,44808 MWm) amaçlı hazırlanan 1/1.000 Ölçekli Uygulama İmar Planı 3194 Sayılı İmar Kanununun 9. Maddesi uyarınca rc'sen onaylanmıştır.

T.C.
ÇEVRE, ŞEHİRCİLİK VE
İKLİM DEĞİŞİKLİĞİ BAKANLIĞI
Mekânsal Planlama Genel Müdürlüğü.

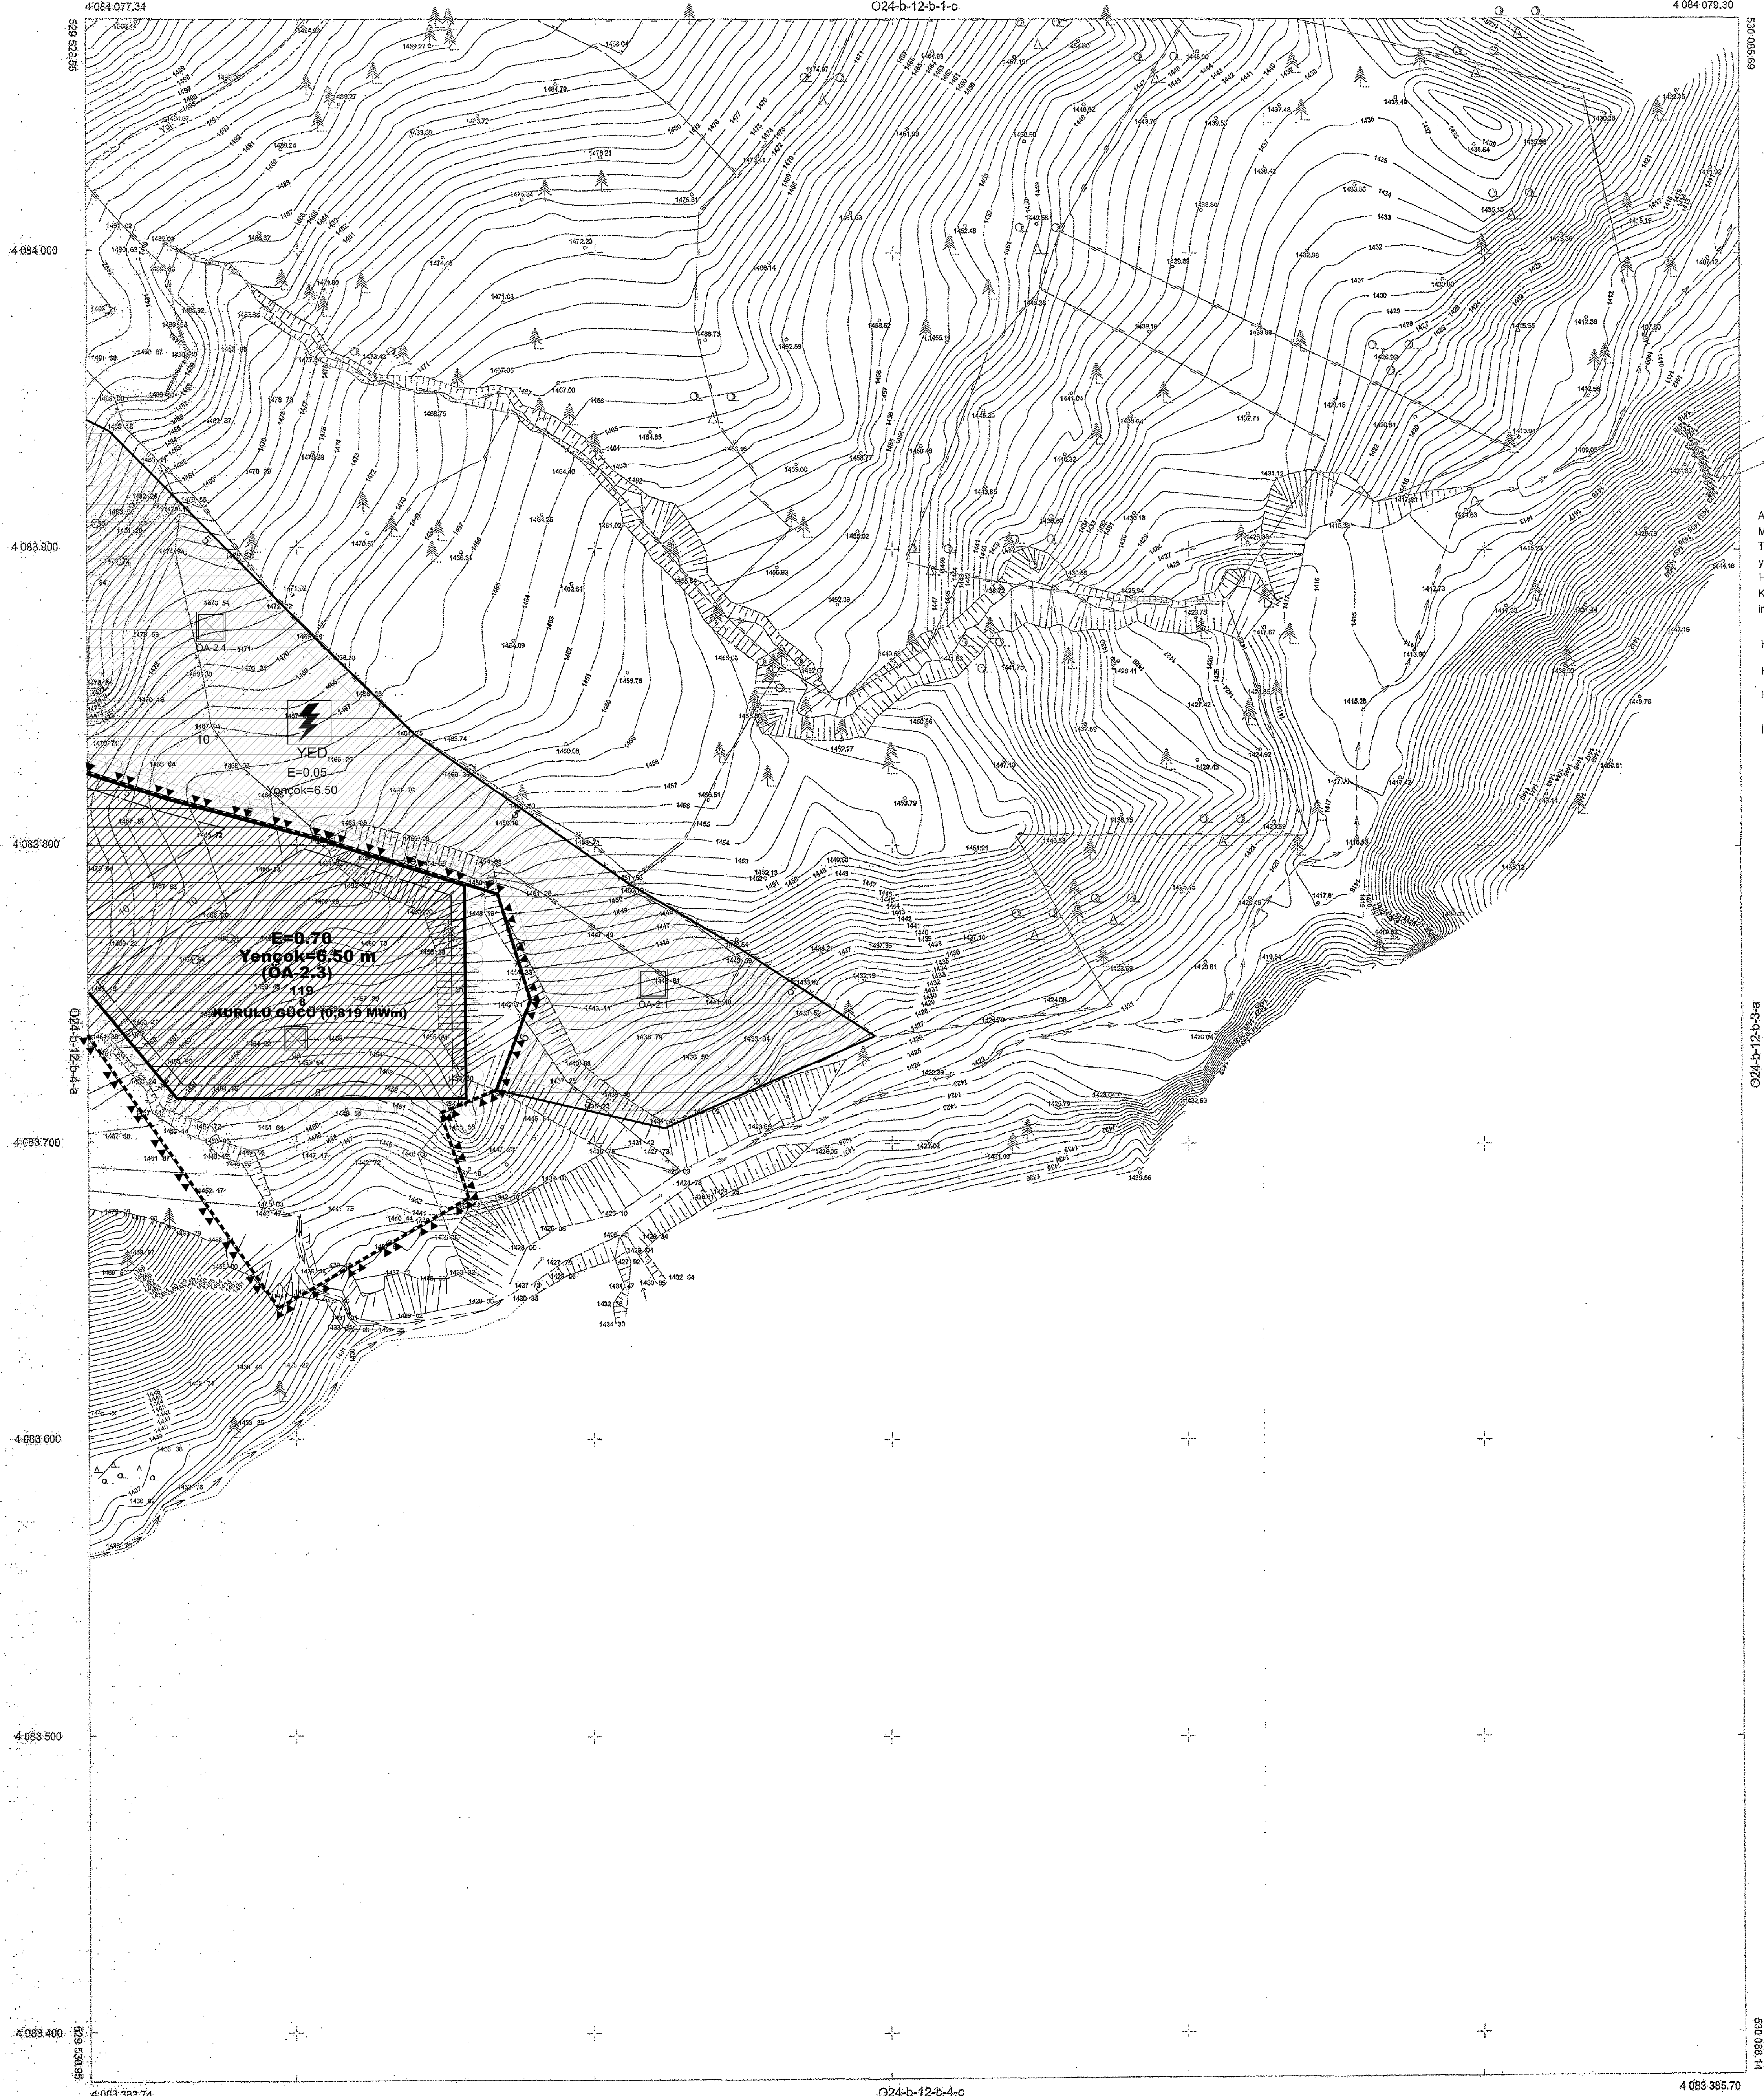

Harita ve Kadastro Mühürsüz Harita KONTROLÜK
tarafından İTPE-96 Yönetmeliğine TUBİTAK-2005 yayını
eğiliminde Antalya Korkuteli İlçesi Mahallesi al
1/1000 Ölçekli 9 Adet Halihazır Harita 3194 Sayılı
İmar Kanununun 7/a maddesine göre incelendi ve
onandı.

Harita Tekniği : T. ZORBAZ

Harita Tekniği : S. SARICA

Harita Mühürsüz : N. TEKİN

İmar ve Şeh. Md. V. : D. SERBEST

KORKUTELİ BELEDİYESİ
Belediye Başkanı Yrd.

Antalya İli Korkuteli İlçesi Güzle Mah.
MUTLU HARİTA İMAR İNŞ. PLAN. MÜH.
TAŞ. TUR. TİC. LTD. ŞTİ. Tarafından
yapılan 4 Adet 1/1000 ölçekli
Halihazır Harita 3194 Sayılı İmar
Kanununun 7/a maddesine göre
incelendi ve onandı.

Hrt. Tek : K. AKTEKİN

Hrt. Tek : S. SARICA

Hrt. Müh : N. TEKİN

İ. ve Ş. Md. V. : D. SERBEST

KORKUTELİ BELEDİYESİ
Belediye Başkanı Yrd.

KORKUTELİ BELEDİYESİ
Belediye Başkanı Yrd.

ELİPSOİD : GRS 1980
DATUM : ITRF 98
UTM : 3° KOORDİNAT SİSTEMİ
BAŞLANGIÇ EPOKU : 2005.00

024-B-12-B-4-C

1/1000

Hazırlayan AKDENİZ HARİTA ve PLANLAMA MÜH. LTD. Ş.
Harita ve Kadastro Mühürsüz

Mutlu Harita İmar İnş. Plan.
Muh. Taş. Tur. Tic. Ltd. Şti.
Osman DOĞAN
Harita Müh.

ANTALYA-024-B-12-B-4-B
(KORKUTELİ - GÜZLE)