


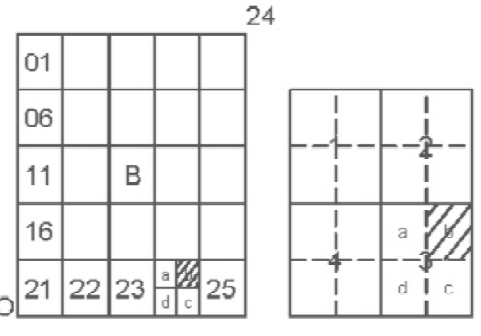


ANTALYA - KONYAALTI

ÇANDIR REGÜLATÖRÜ
VE HES PROJESİ
(ANTALYA)
O24-b-24-b-3-b

O24-b-24-b-2-c

4 073 023.11

ÇANDIR REGÜLATÖRÜ
VE HES PROJESİ
(ANTALYA)
O24-b-24-b-3-b

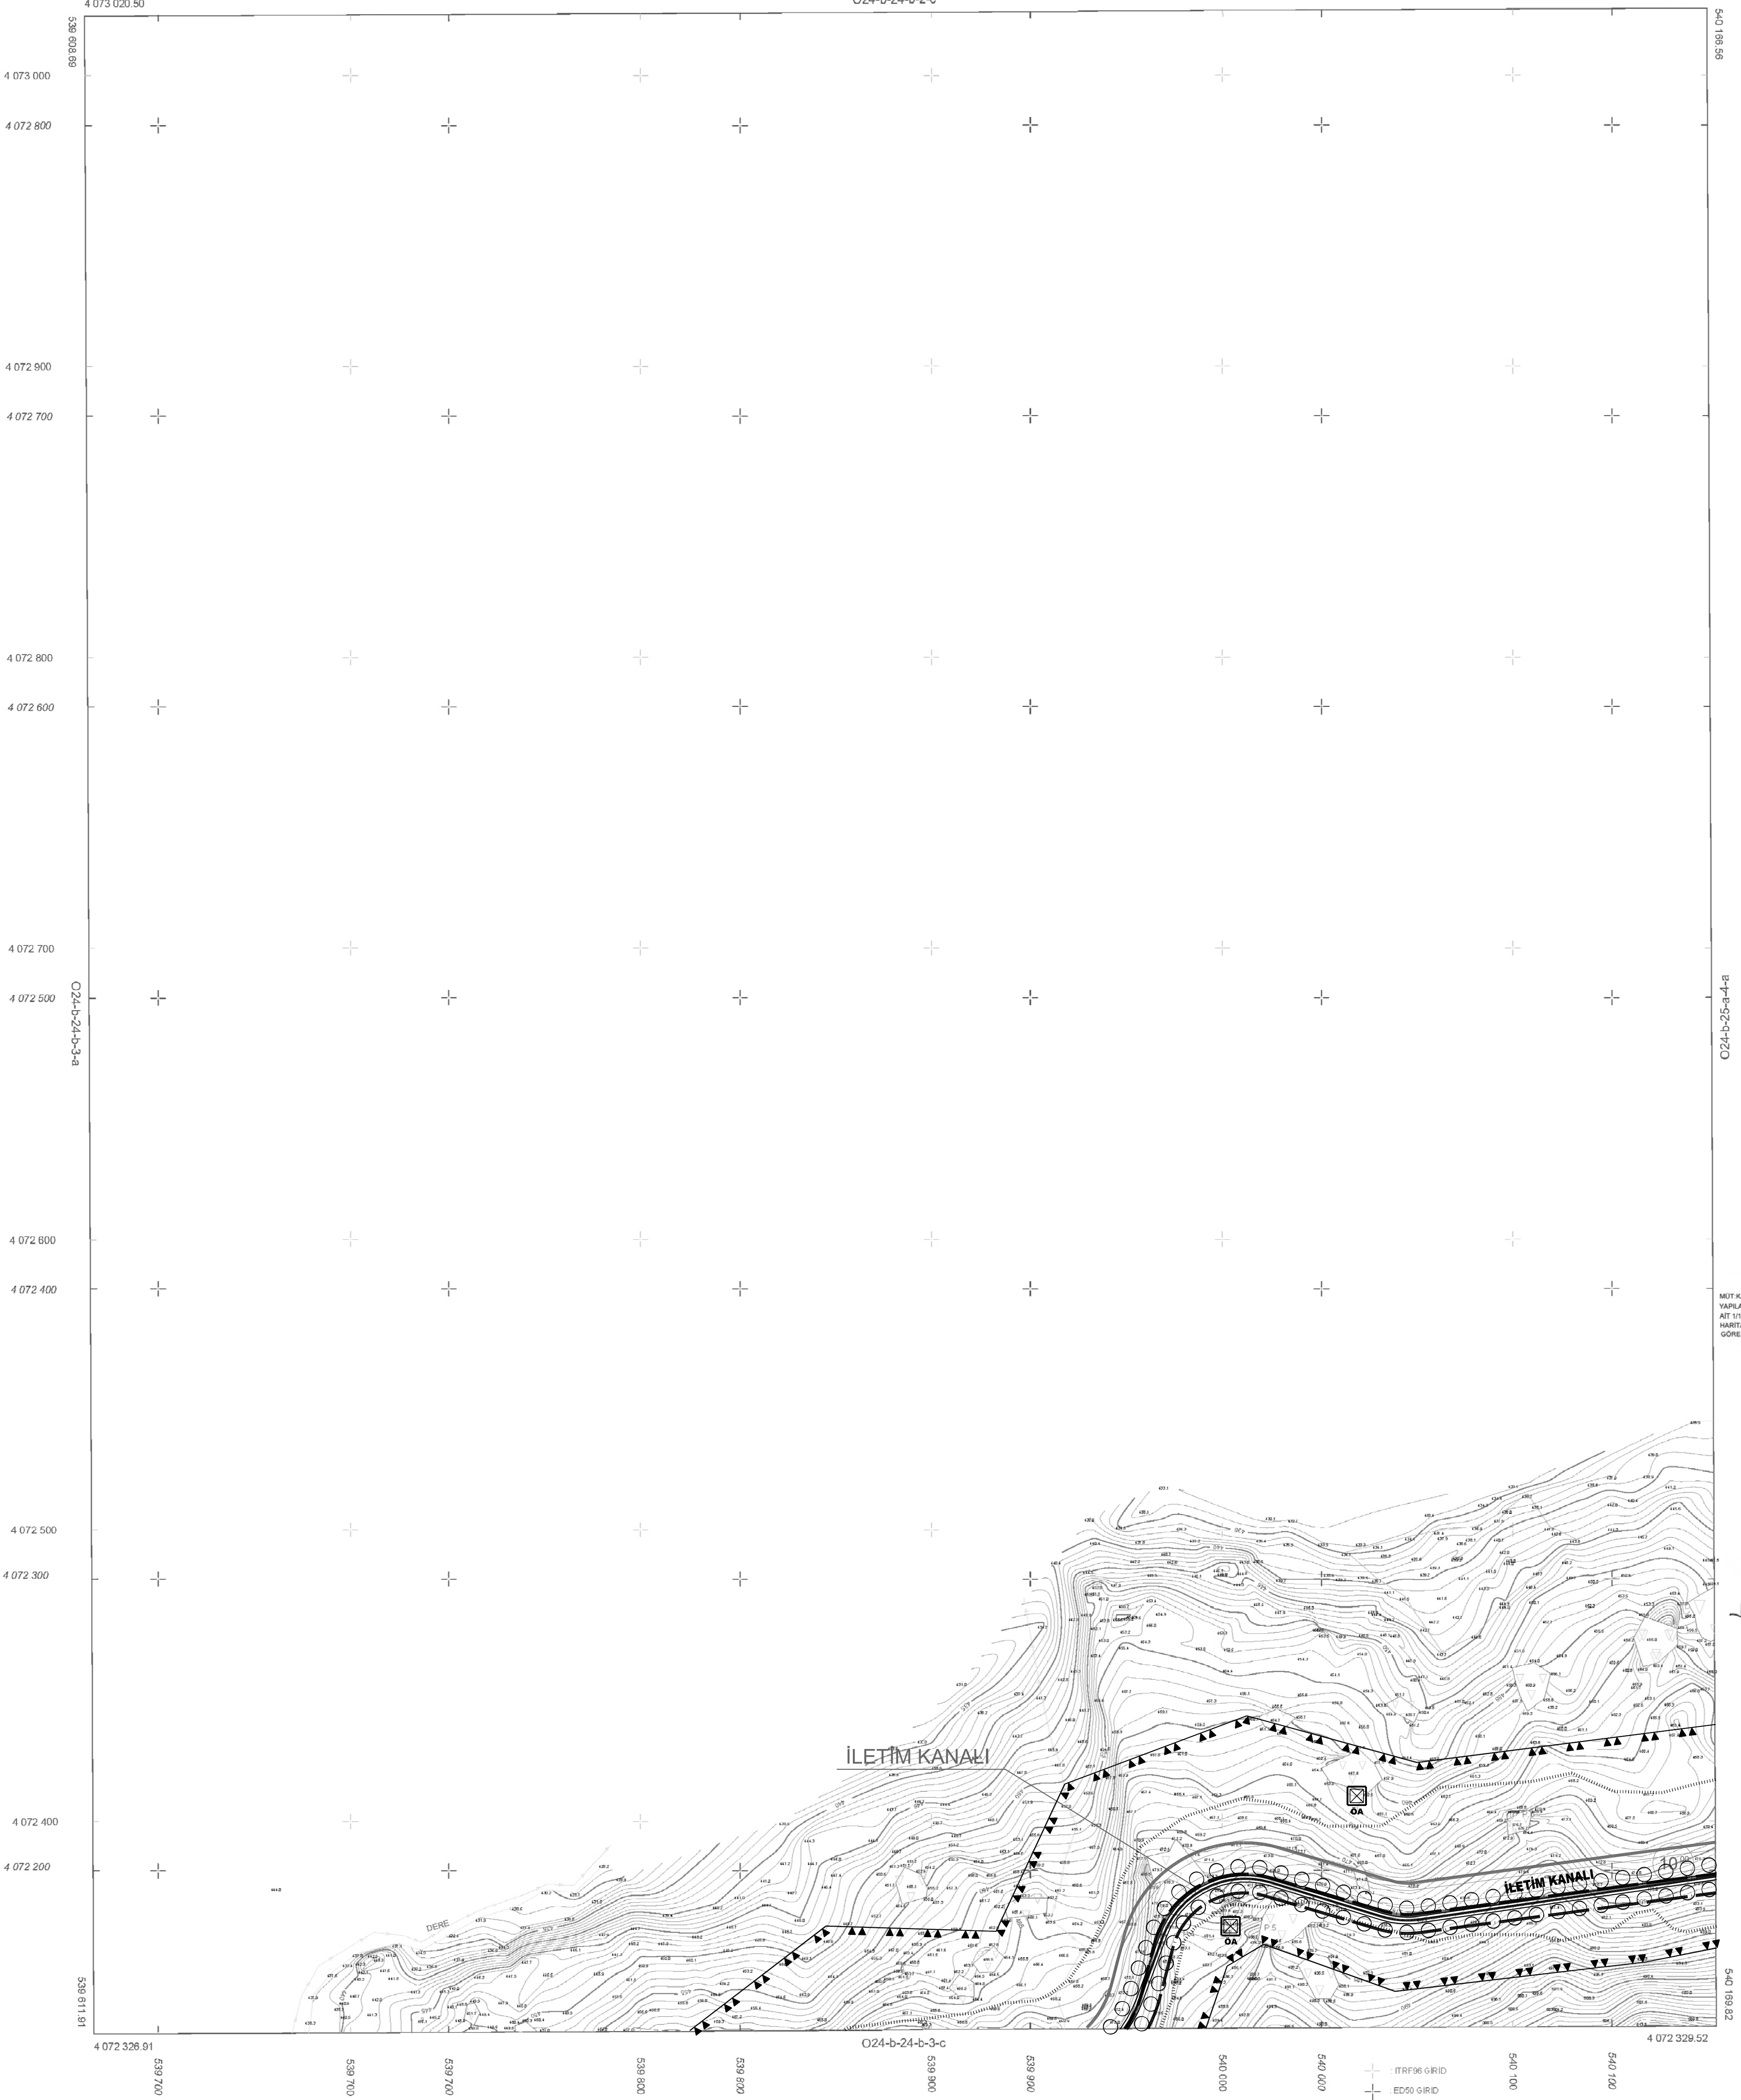

MUT KARMAP HARİTA İNŞ. LTD. ŞTİ. TARAFINDAN
YAPILAN ANTALYA ÇANDIR REGÜLATÖRÜ VE HES PROJESİ
KAT: 1/1000 ÖLÇEKLİ 7 PAFTADAN İBARET HALIHAZIR
HARİTA 3194 SAYILI İMAR KANUNUNUN 7/A MADDESİNE
GÖRE İNCELENİP VE ONANDI
15 07 2018



ELİPSOİD : GRS80
DATUM : ITRF98
BAŞLANGIÇ EPOKU : 1998
PROJEKSİYON : UTM (3)

MÜTEAHHİT : KARMAP HARİTA İNŞ. LTD. ŞTİ.
MESUL MÜH : MUSTAFA KARABAY

M. Karabay

HARİTA KAD. MÜHENDİSİ
EMİNAK VE KENTSEL MÜD. V.
GÖZDE ARAT

G. Arat