


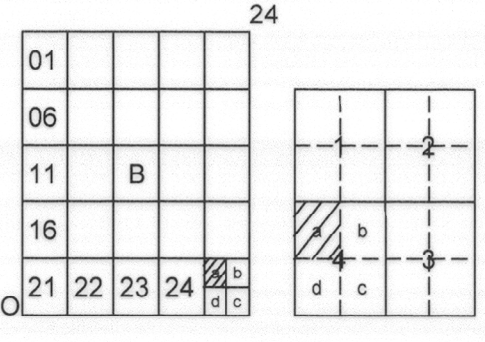


ANTALYA -KONYAALTI

ÇANDIR REGÜLATÖRÜ
VE HES PROJESİ
(ANTALYA)
O24-b-25-a-4-a

O24-b-25-a-1-d


4 073 025.75

ÇANDIR REGÜLATÖRÜ
VE HES PROJESİ
(ANTALYA)
O24-b-25-a-4-a

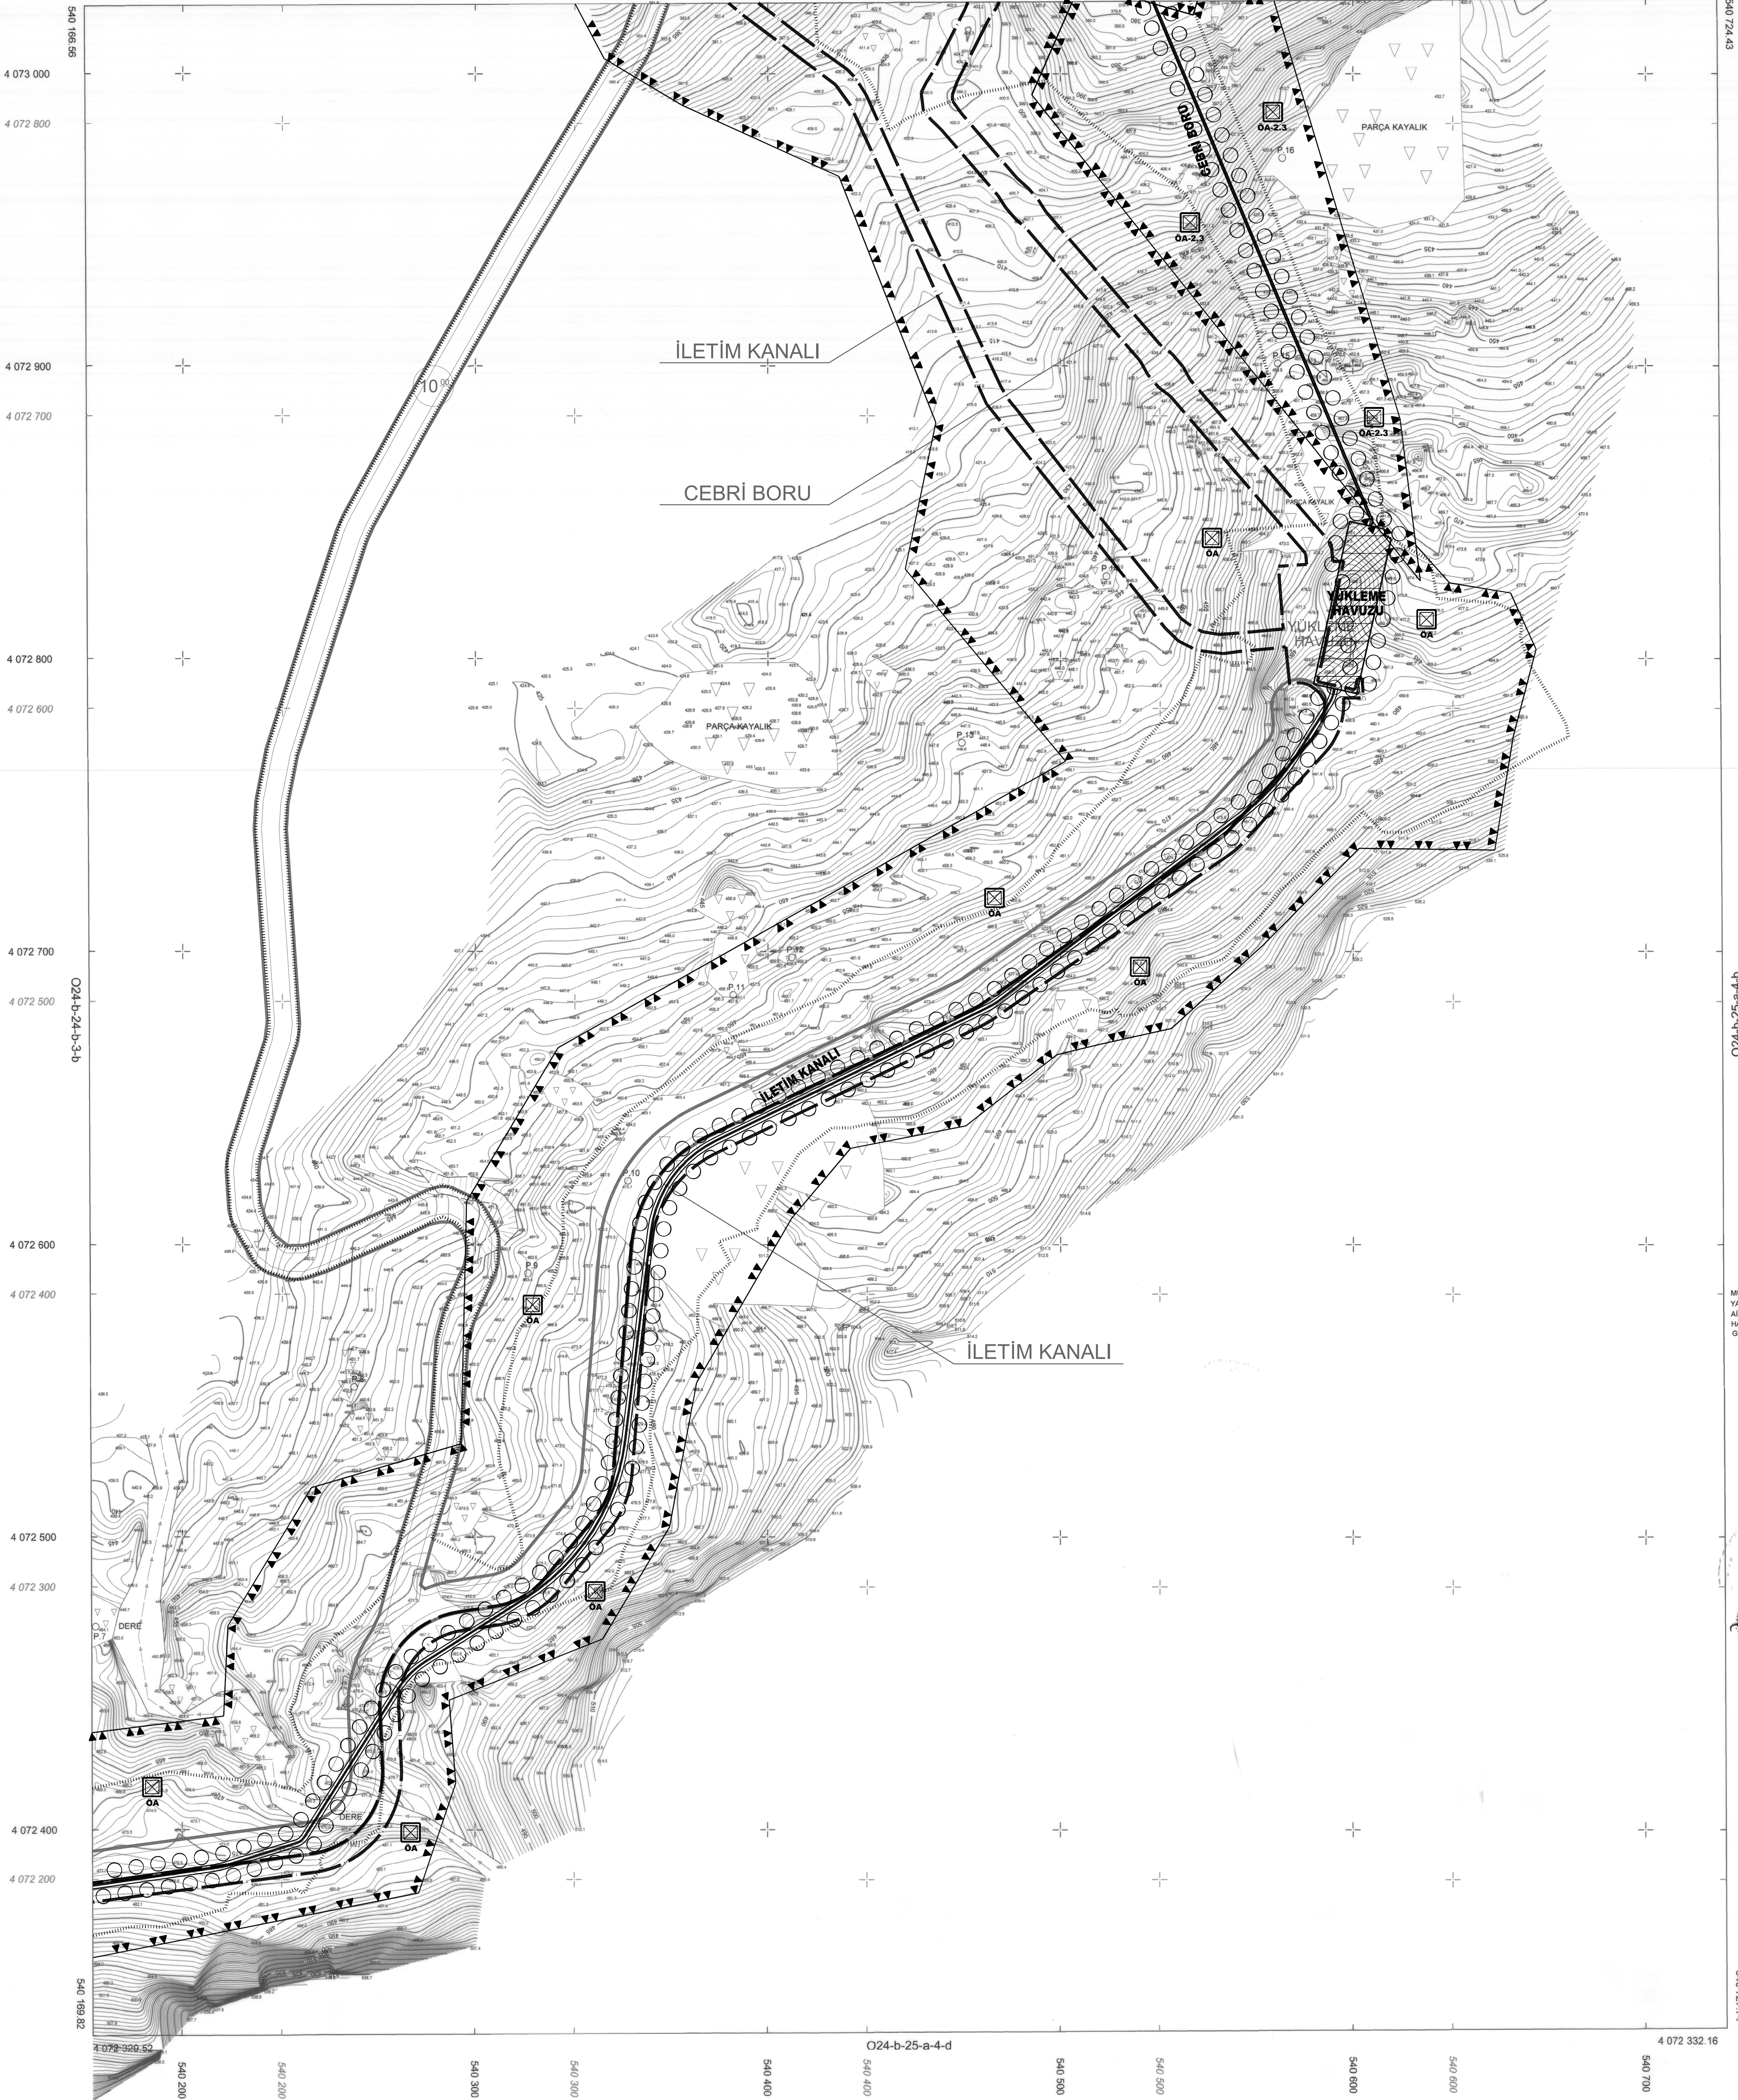

MÜT.KARMAP HARİTA İNŞ. LTD. ŞTİ. TARAFINDAN
YAPILAN ANTALYA ÇANDIR REGÜLATÖRÜ VE HES PROJESİ
AŞI 1:1000 ÖLÇEĞİ 7 FAZLAĞI İMARET HALI HARİTASI
HARİTA 3194 SAYILI İMAR KANUNUNUN 7/A MADDESİNE
GÖRE İNCELENDİ VE ONANDI

1507/2011

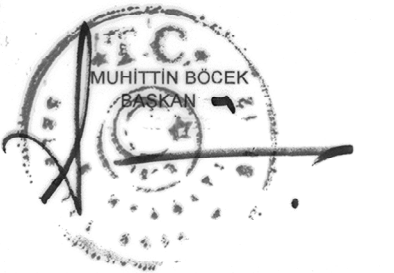

ELİPSOİD : GRS80
DATUM : ITRF96
BAŞLANGIÇ EPÖKÜ : 1998
PROJEKSİYON : UTM (3)

MÜTEAHHİT : KARMAP HARİTA İNŞ. LTD. ŞTİ.
MESUL MÜH : MUSTAFA KARABAY

HARİTA KAD. MÜHENDİSİ
EMLAK VE İSTİMLAK MÜD. V.

M. Karabay

GÖZDE AKAT