



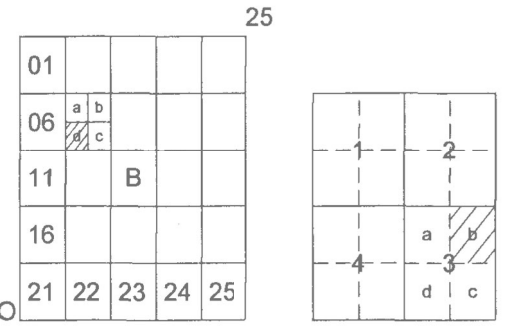

ANTALYA
(AKSU)
O25-b-07-d-3-b

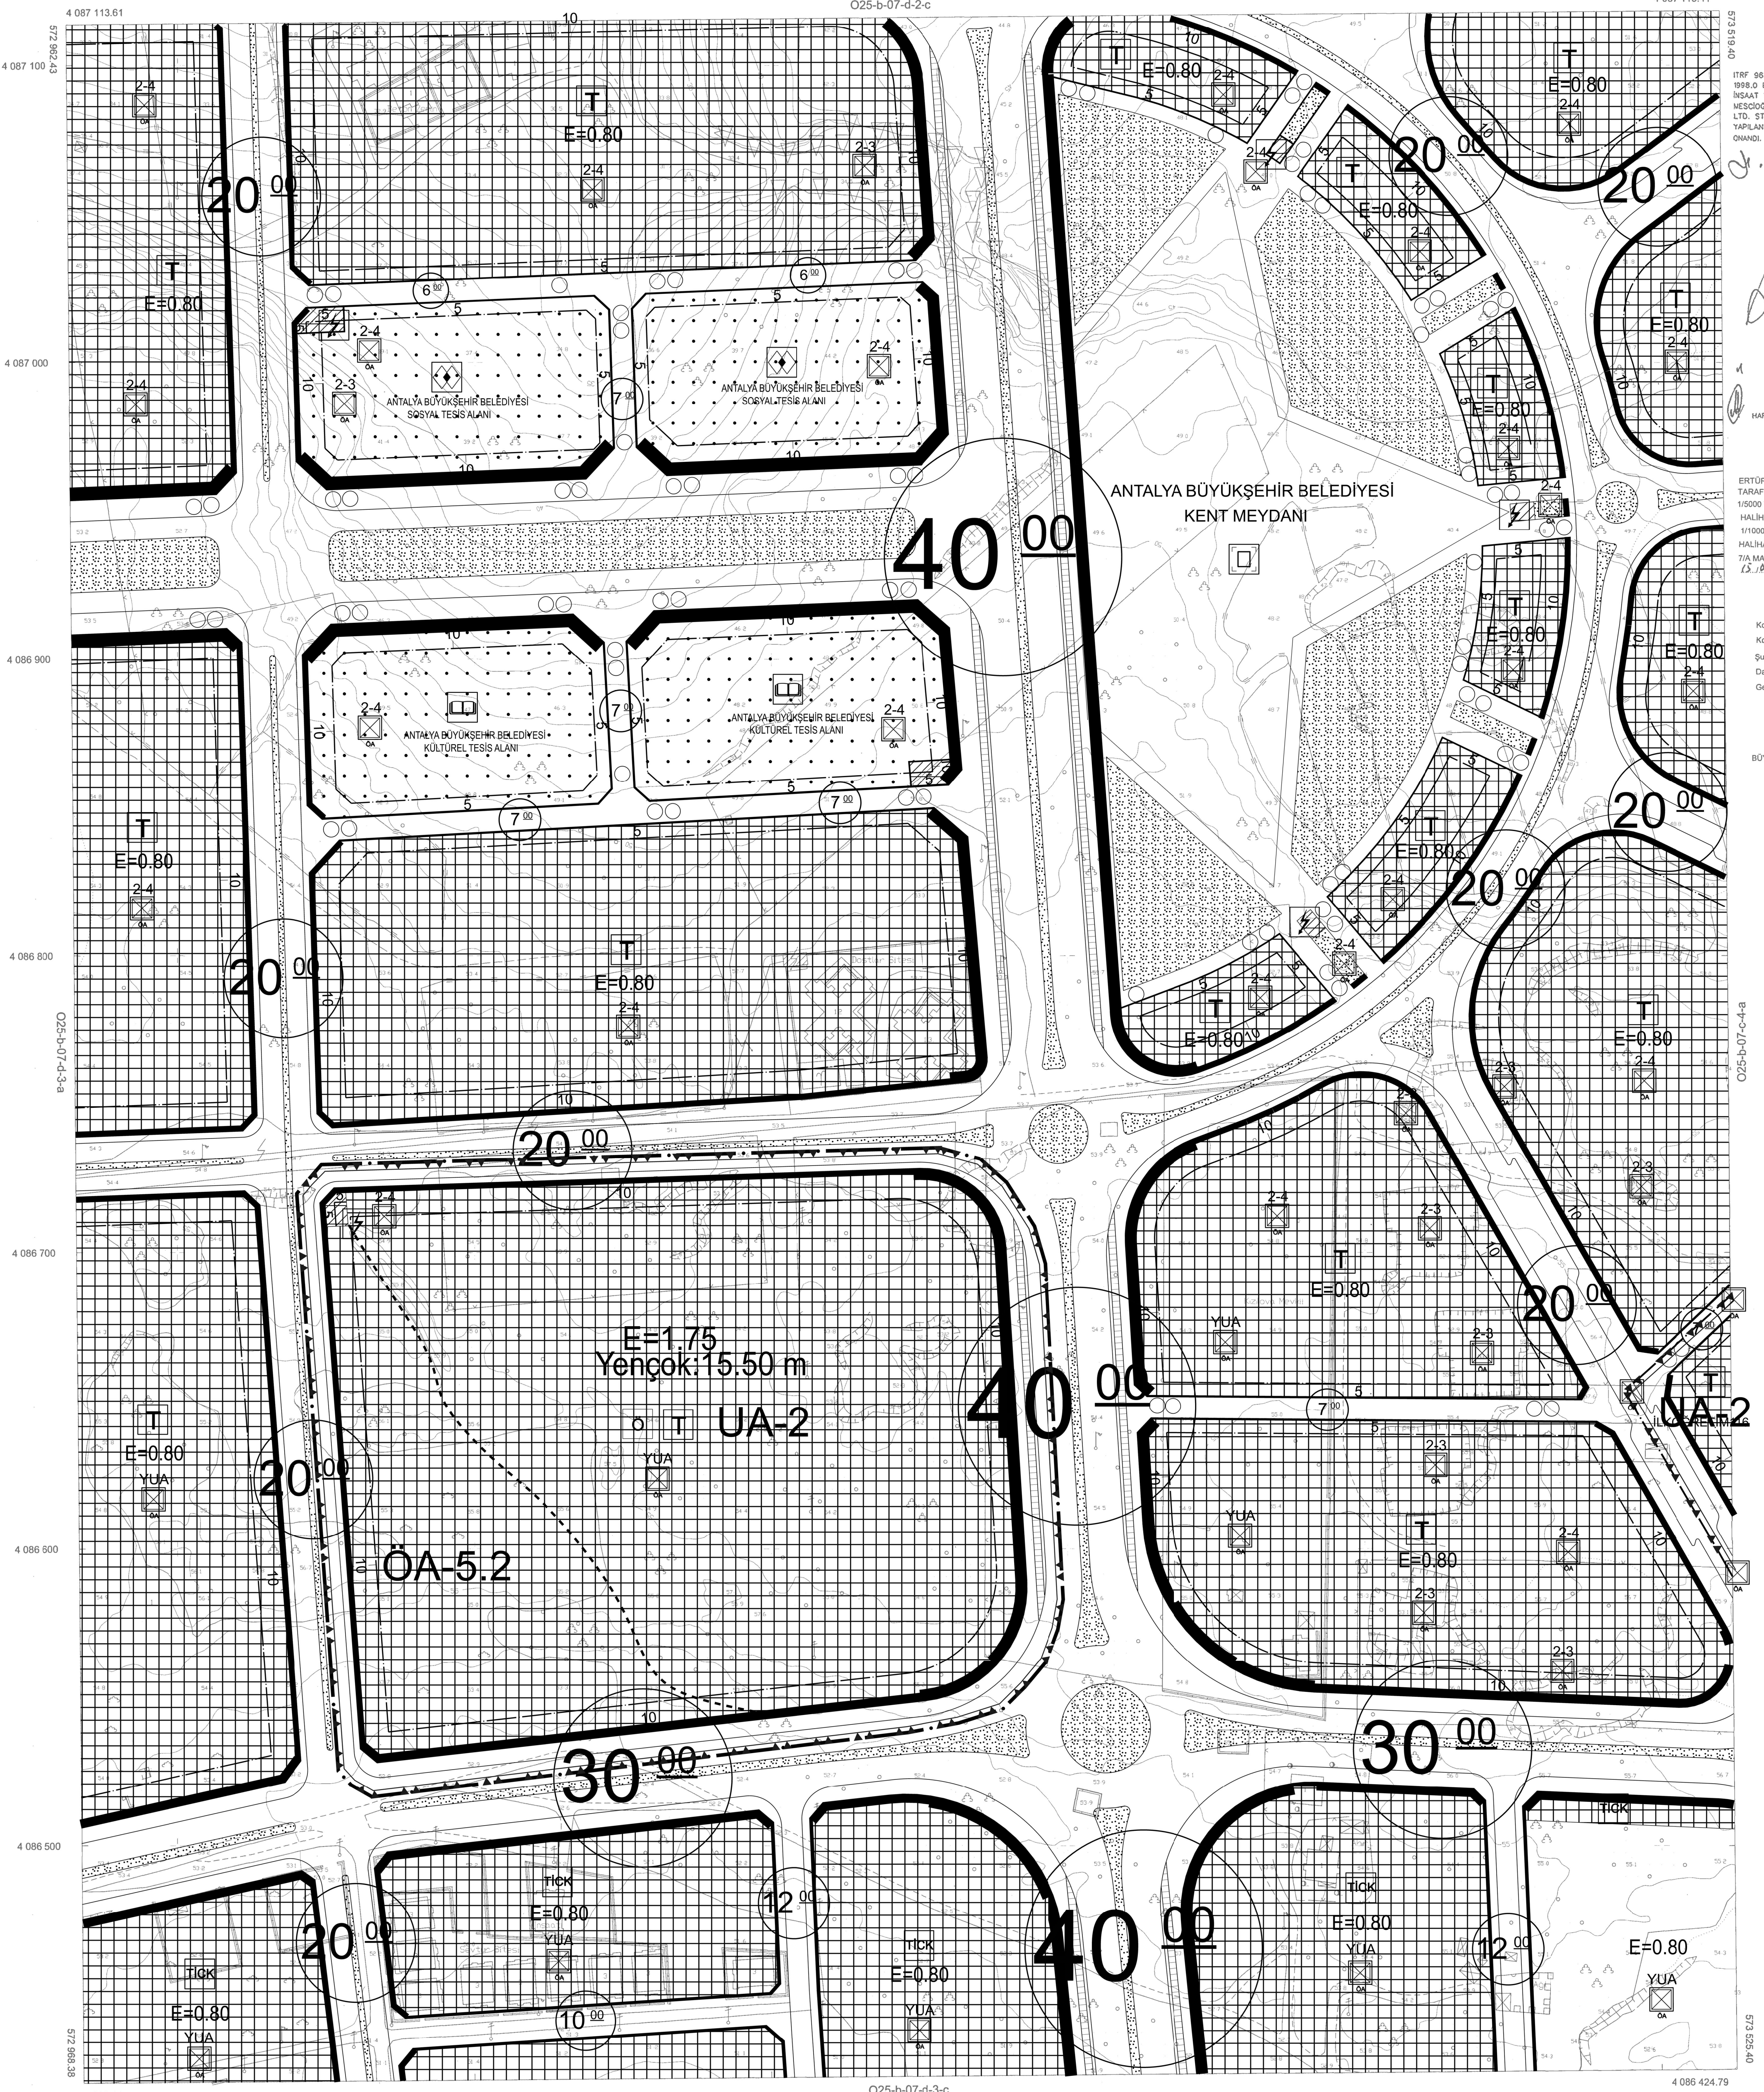

İTRF 96 KOORDİNAT SİSTEMİNDE VE
1998.0 EPOĞUNDA MÜT. EM. HARİTA BİLGİ İŞLEM
İNSAAT VE TASHİMCİLİK SAN. LTD. ŞTİ. İLE
MESULÜ MÜHÜRÜLÜK TAHHÜTİ VE TİC.
LTD. ŞTİ. (KORTAK GİRİŞİM) TARAFINDAN
YAPILAN 2811 ADİT HALİHAZIR HARİTA
ONANDI.

10/03/2008



İLLER BANKASI
A. SERDAR TIRYAKI
HARİTA DARESİ BAŞKANI

ERTÜRK HARİTA MAK. MÜH. İNŞ. TAHH. VE TİC. LTD. ŞTİ.
TARAFINDAN YAPILAN ÇALKAYA BÖLGESİNDE
1/5000 VE 1/1000 ÖLÇEKLİ SAYISAL FOTOGRAMETRİK
HALİHAZIR HARİTA GÜNCELLEMESİ İŞİ KAPSAMINDA
1/1000 ÖLÇEKLİ 74 ADİT PAFTADAN İBARET
HALİHAZIR HARİTA 3194 SALIMAR KANUNUNUN
71/A MADDESİNE GÖRE İNCELENDİ VE ONANDI.
13.10.2018

Kontrol Müh. : S. BACAK
Kontrol Müh. : H. AKUTOK
Şube Md. V. : A. O. GACEMER
Çizim Bşk. : H. ELİMAS
Genel Sek. Yrd. : B. ERÇİN

ANTALYA
BÜYÜKŞEHİR BELEDİYESİ BAŞKANLIĞI
ONAY
15.03.2018
Bölge Eki
Başkan a
Genel Sekreter

ELİPSOİD : GRS80
DATUM : ITRF 96
UTM : UTM(3)
BAŞLANGIÇ EPOKÜ : 2005.0

1/1000

MÜTEAHHİT : ERTÜRK HARİTA MAK. MÜH. LTD. ŞTİ.
PROJE SORUMLUSU : Ömit ERTÜRK
TERSİMAT : ERTÜRK HARİTA MAK. MÜH. LTD. ŞTİ.

ANTALYA-O25-b-07-d-3-b
(AKSU)